

Przedsiębiorstwo Usług Geodezyjnych i Kartograficznych „GEOPLAN”
ul. Wileńska 18 10-500 Gódko
NIP 847-100-22-09 REGON 780170084

MAPA DO CELÓW PROJEKTOWYCH
SKALA 1:1000
oryginał/kopia

Miejscowość: Dębink, Kępa Tolnicka, Tolniki Małe
Jednostka ewidencyjna: 280805, 5 Reszel – obszar wiejski
Obręb: 280805_4.0004 Dębink, 280805_4.0005 Kępa Tolnicka
280805_4.0021 Tolniki Małe
Układ 1965, 213.433.021
SG-POD.6640 1.339.2015


O – Uwaga! punkt prawnie chroniony (art. 15 ust. 1 ustawy z dnia 17 maja 1989r. – Prawo geodezyjne i kartograficzne)
Nie wydłuża się składowa w terenie przychodzących na niniejszą mapę urządzeń podziemnych, które nie zostały zgłoszone do inwentaryzacji zgodnie z art. 27 ust. 2 pkt 2 ustawy z dnia 17 maja 1989r. – Prawo geodezyjne i kartograficzne.

Mapa do celów projektowych została wykonana bez ustalenia obciążenia służebności gruntowych ujętymi w księgach wieczystych.

Dla obszaru objętego zasięgiem opracowania Gmina Reszel nie posiada miejscowego planu zagospodarowania przestrzennego.

Przedsiębiorstwo Usług Geodezyjnych i Kartograficznych
„GEOPLAN”
10-500 Gódko, ul. Wileńska 18
REGON 780170084, NIP 847-100-22-09

Dane ewidencyjne wskazane na niniejszym dokumencie nie spełniają wymagań rozporządzenia Ministra Rolnictwa i Budownictwa z dnia 29 marca 2001 r. w sprawie ewidencji gruntów i budynków (Dz. U. Nr 38 poz. 451)

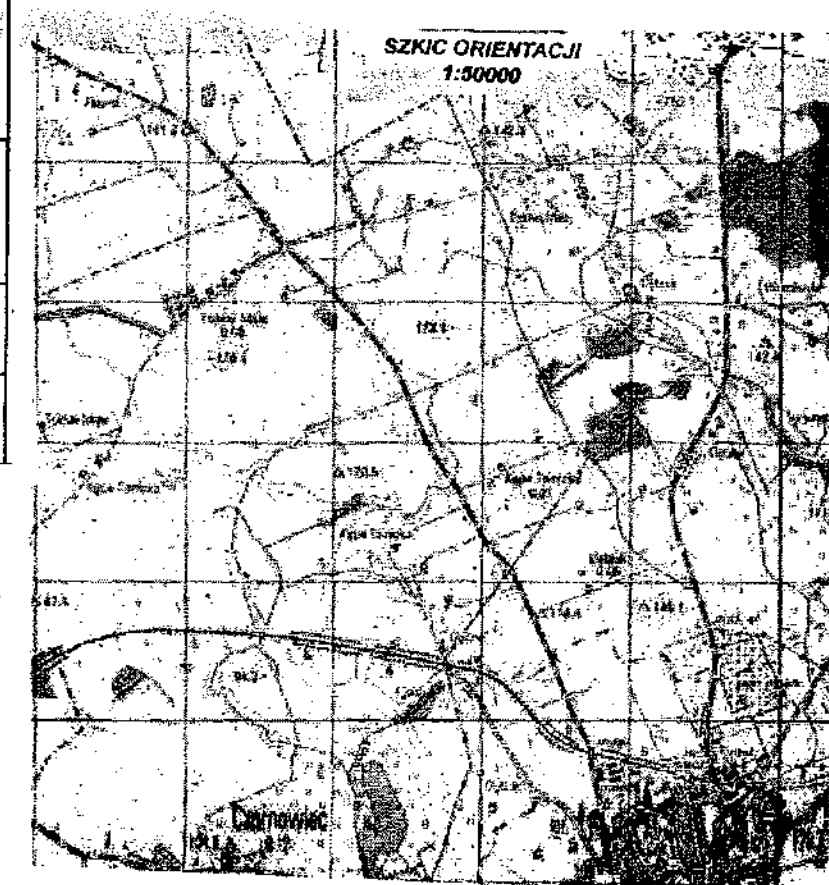

Organ prowadzący pomiarowy zespół geodezyjny i kartograficzny	STAROSTA KETRZYŃSKI
Identyfikacja ewidencyjny numeru zasobu - oporu technicznego	7.3808.8015.560
Data wykonania pomiaru technicznego	10.08.2015
1-18. Nazwa i podpis osoby odpowiedzialnej	7.3808.8015.560 [Podpis] w Wzrostu (osoby): Kartograf, Inżynier i Inżynier

**BURMISTRZ
RESZLA**

Należy załącznik Nr 1
stanowi integralną część projektu
nowego - decyzji Nr. 62015
z dnia 03.09.2015 r.

Zup. Burmistrza
KIEROWNIK DZIAŁU
technicznego-urbanistycznego

Ryszard Łopatyński

Stadium	Projekt budowlany	Nr umowy	Nr rys.	Skala	Data	Podpis
Obiekt	Sić wodociągowa i przyłącza			1:1000		
Adres	Dębink-Tolnicka Kępa Tolnicka					
Projektant	Dębink-Tolnicka Kępa Tolnicka					
Sprawdzał	mgr inż. B. Gudzicki				14.12.2015	
Kier. Prac.	mgr inż. B. Gudzicki				14.12.2015	

WARUNKI I SZCZEGÓŁOWE ZASADY ZAGOSPODAROWANIA TERENU

BUDOWA SIĆ WODOCIĄGOWEJ Z PRZYŁĄCZAMI W MIEJSCOWOŚCIACH
TOLNIKI MAŁE, KĘPA TOLNICKA, DĘBINK, gmina Reszel
Obręb Tolniki Małe, Kępa Tolnicka, Worpławki, Pieśnik, Dębink

CZĘŚĆ GRAFICZNA SKALA 1:1000 ARKUSZ - RYSUNEK. NR 3

Oznaczenia na rysunku nr 1

CHEMAT PODZIAŁU ARKUSZY - RYSUNKÓW

				14.	213.431.074				
				15.	213.431.122	13.	213.431.122		
			16.	213.431.114	11.	213.431.123	12.	213.431.124	
			17.	213.431.162	18.	213.431.172	9.	213.431.181	
		19.	213.431.161	10.	213.431.171				
23.	22.	21.	20.	19.	18.	17.	16.	15.	14.
numerycznie	213.431.163	213.431.164	213.431.173	213.431.174	213.431.175	213.431.176	213.431.177	213.431.178	213.431.179
23.									
numerycznie									