


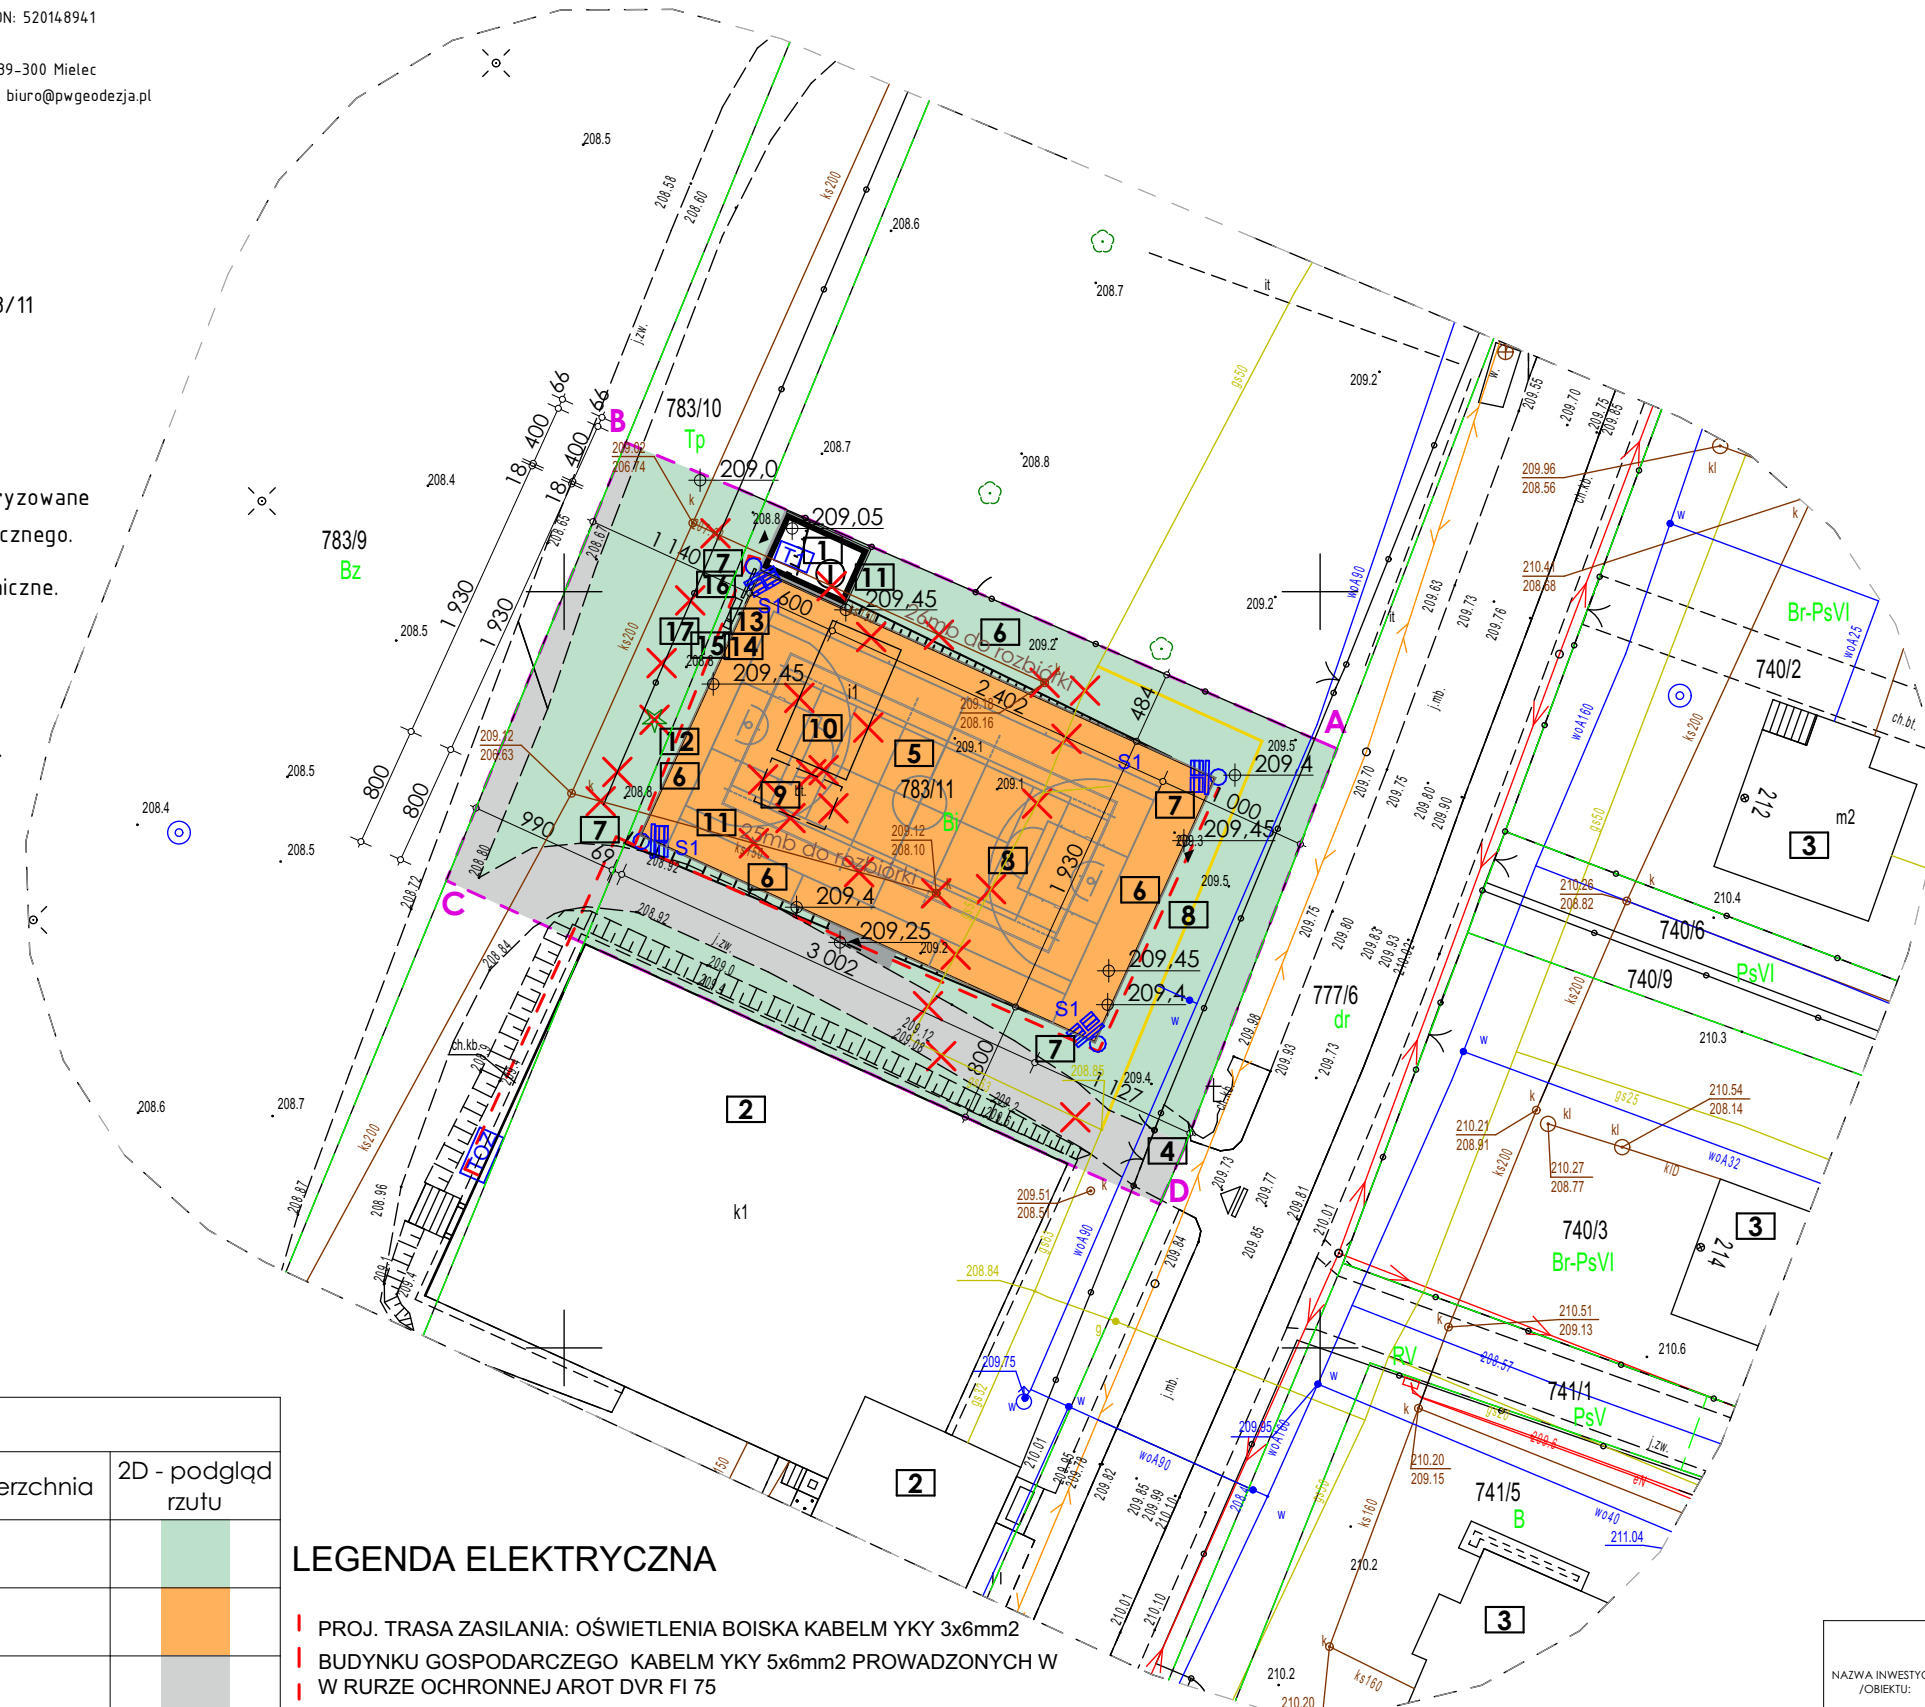


 
Biuro: ul. Lwowska 4/4, 39-300 Mielec
tel. 503 044 845, e-mail: biuro@pwgeodezja.pl

Poświadczam, że niniejszy dokument został opracowany w wyniku prac geodezyjnych i kartograficznych, których rezultaty zawiera operat techniczny pozytywnie zweryfikowany. Jednocześnie informuję, że jestem świadom odpowiedzialności karnej za złożenie fałszywego oświadczenia	
Identyfikator zgłoszonej pracy geodezyjnej	GKP.6642.1721.025
Identyfikator ewidencyjny materiału zasobu	P.1806.2025.736
Organ służby geodezyjnej, który otrzymał zgłoszenie	STAROSTA KOLBUSZOWSKI
Wykonawca prac geodezyjnych	PWGN Sp. z o.o.
Nr oraz data sporządzenia dokumentu zawierającego wynik pozytywnej weryfikacji	GKP.6642.1721.025_1, dn. 15.05.2025 r.
Imię i nazwisko oraz nr uprawnień zawodowych kierownika prac	Piotr Klara, upr. nr 16440 w zakresie 1 i 2

Elektronicznie
podpisany przez PIOTR
STANISŁAW KLARA
Data: 2025.05.15
13:25:39 +02'00'



UWAGA:
KĄDZY NAŚWIETLACZ LED MONTOWANY NA SŁUPIE POWINIEN BYĆ ZABEZPIECZONY
WYŁĄCZNIKIEM NADMIAROWO PRĄDOWYM S301 C-6A

Bilans terenu		
Kategoria strefy	Powierzchnia	2D - podgląd rzutu
Powierzchnia biologicznie istniejąca	725,2	
Powierzchnia boiska	639,2	
Powierzchnia utwardzona istniejąca	251,1	
Powierzchnia utwardzona projektowana	7,8	
Powierzchnia zabudowy projektowana	24,0	
	1 647,3 m²	

KAMIEŃ ŁAMANY

NAZWA INWESTYCJI /OBJEKTU:		Budowa boiska sportowego wielofunkcyjnego, budowa budynku gospodarczego przy szkole podstawowej wraz z zagospodarowaniem terenu				
ADRES OBJEKTU:		Działka nr: 783/11, 783/10 36-107 Przyłęk 216			SKALA 1:500	
INWESTOR:		Gmina Niviska 36-147 Niviska 430				
PRZEDMIOT RYSUNKU		Projekt zagospodarowania terenu			NR RYS. P.01	
IMIĘ, NAZWISKO		NR. UPRAWNIEN		DATA OPRACOWANIA		PODPIS
PROJEKTANT:		mgr inż. arch. Grzegorz Pikor		MA/020/20 upr. architektoniczne bez ograniczeń	05.2025	
BRANŻA:		Architektura		STADIUM PROJEKTOWE Proj. wykonawczy	GProjekt	Biuro Projektowe mgr inż. arch. Grzegorz Pikor ul. Lelewela 10, 39-300 Mielesko tel. 695 990 519

Biuro Projektowe
mgr inż. arch. Grzegorz Pikor
ul. Lelewela 10, 39-300 Mielec
tel. 695 990 519