


schody przewidziane w projekcie
rozmiar schodów 11x18, 18x25

pow.schodów w rzucie poziomym - 4,30m2

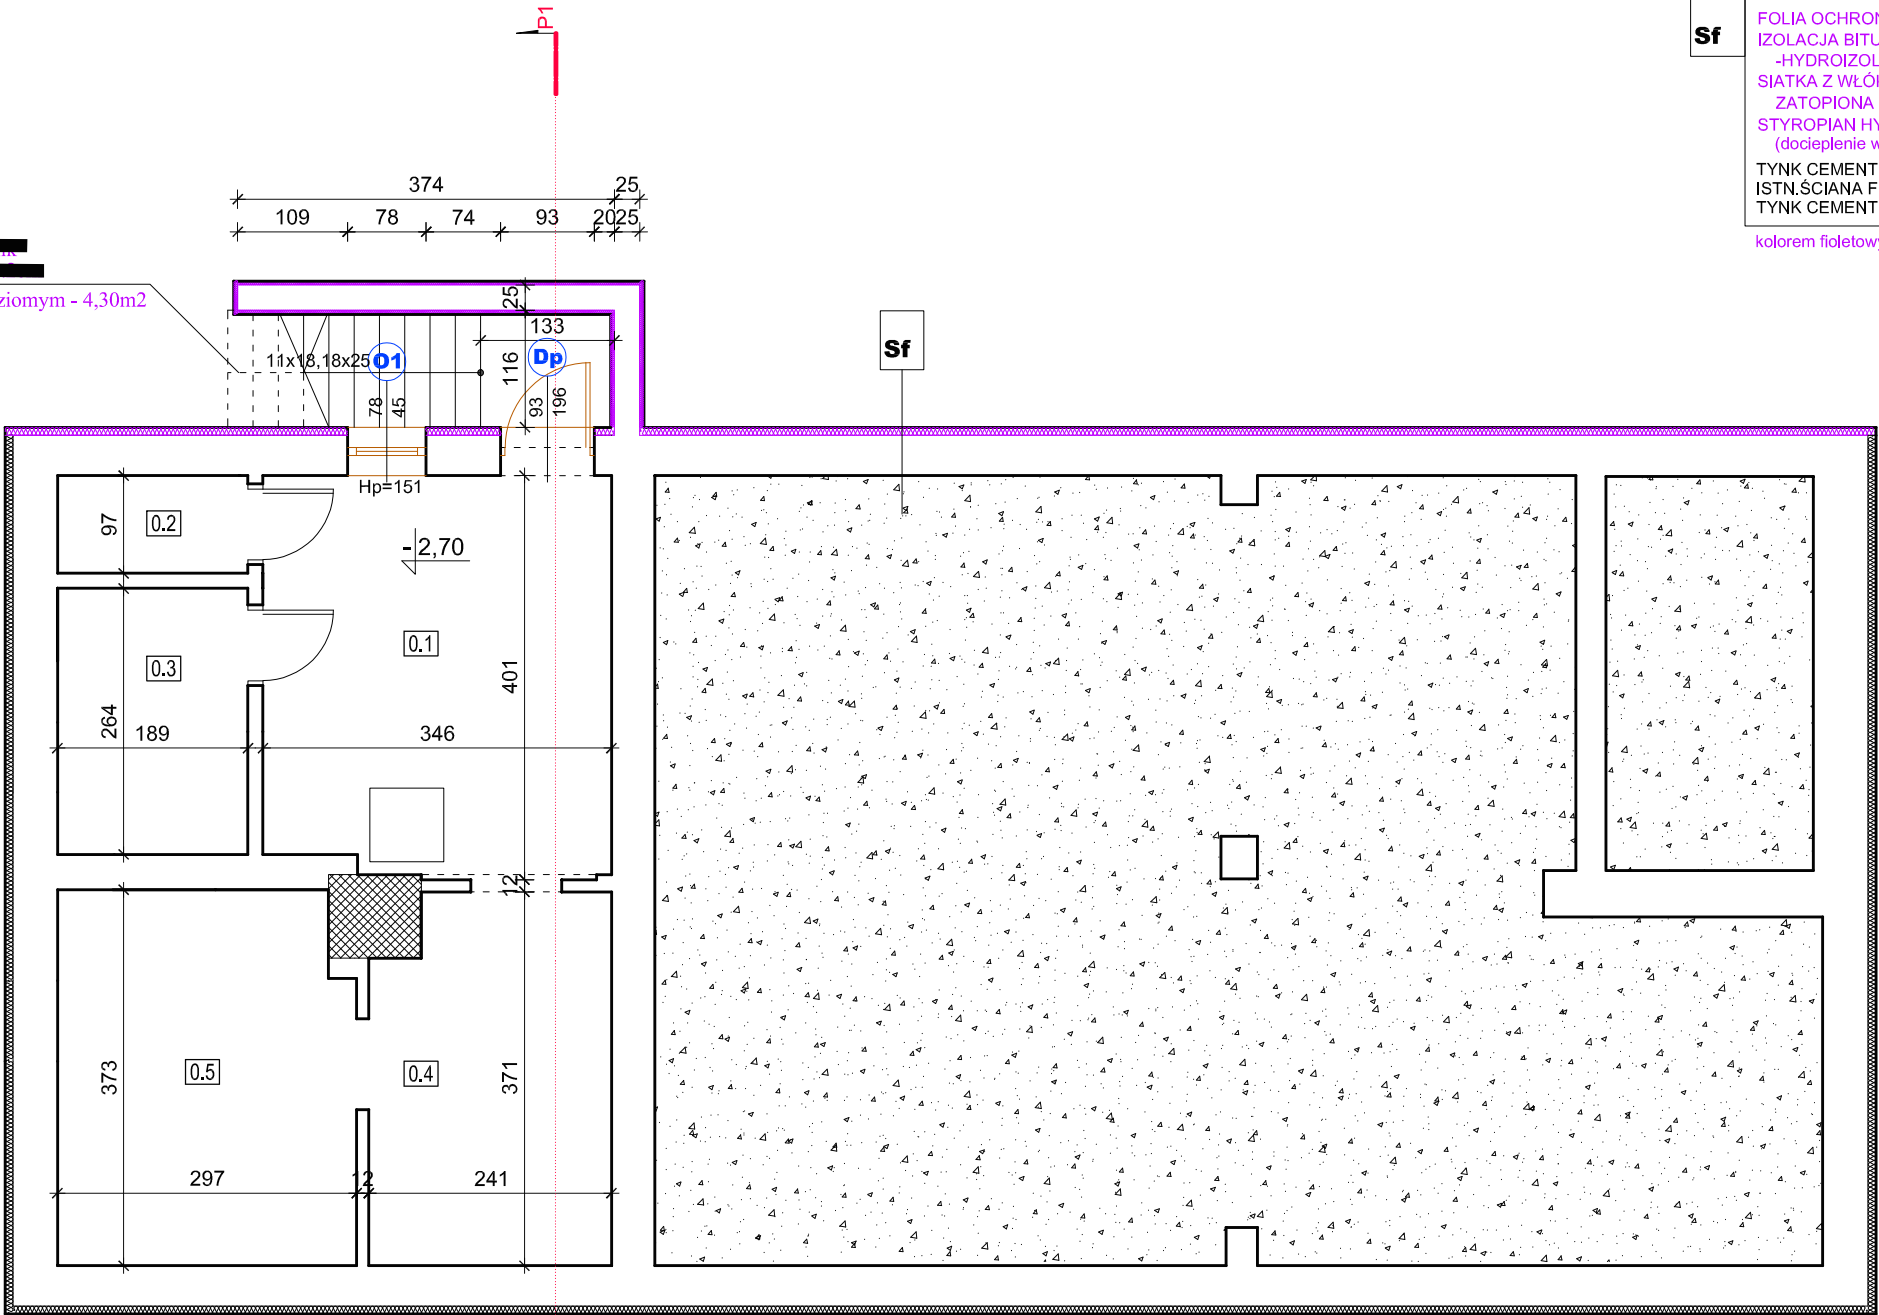

ŚCIANA FUNDAMENTOWA

Sf

FOLIA OCHRONNA KUBEŁKOWA
IZOLACJA BITUMICZNA -
-HYDROIZOLACJA, gr.min.2mm.
SIATKA Z WŁÓKNA SZKLANEGO
ZATOPIONA W ZAPRAWIE KLEJOWEJ
STYROPIAN HYDRO wsp.0,032, gr.8cm.
(docieplenie wykonać do poziomu -1,0m poniżej terenu)
TYNK CEMENTOWO-WAPIENNY, gr.2cm
ISTN.ŚCIANA FUNDAMENTOWA, gr.28cm.
TYNK CEMENTOWO-WAPIENNY, gr.2cm

kolorem fioletowym oznaczono elementy projektowane / do wymiany

ZESTAWIENIE POMIESZCZEŃ

nr	funkcja	pow (m ²)
0.1	kotłownia	13,60
0.2	pom.gospodarcze	1,83
0.3	pom.gospodarcze	5,00
0.4	skład opału	8,60
0.5	skład opału	10,83
RAZEM:		39,86

OBIEKT	TERMOMODERNIZACJA BUDYNKU URZĘDU GMINY W SKÓRCZU		
INWESTOR	Gmina Skórcz, ul.Dworcowa 6, 83-220 Skórcz		
LOKALIZACJA	działka nr 171/2, obręb Skórcz, gmina Skórcz		
TYTUŁ RYSUNKU	RZUT PIWNICY - STAN PROJ.		
PROJEKTANT: ARCHITEKTURA	inż.arch.Tomasz Machalinski upr. 146/POOKK/IV/2016		
Data opracowania	06. 2025	SKALA 1:75	RYS. NR a1