


pokrycie daszku nad zejściem do piwnicy
wykonać z blachy trapezowej powlekanej T20 w kolorze grafitowym

Sz	ŚCIANA ZEWNĘTRZNA
	TYNK CIENKOWARSTWOWY NA SIATCE
	STYROPIAN EPS70 wsp.0,032, gr.14cm.
	TYNK CEMENTOWO-WAPIENNY, gr.2cm
	ISTN. ŚCIANA ZEWNĘTRZNA, gr.28cm.
	TYNK CEMENTOWO-WAPIENNY, gr.2cm

kolorem fioletowym oznaczono elementy projektowane / do wymiany

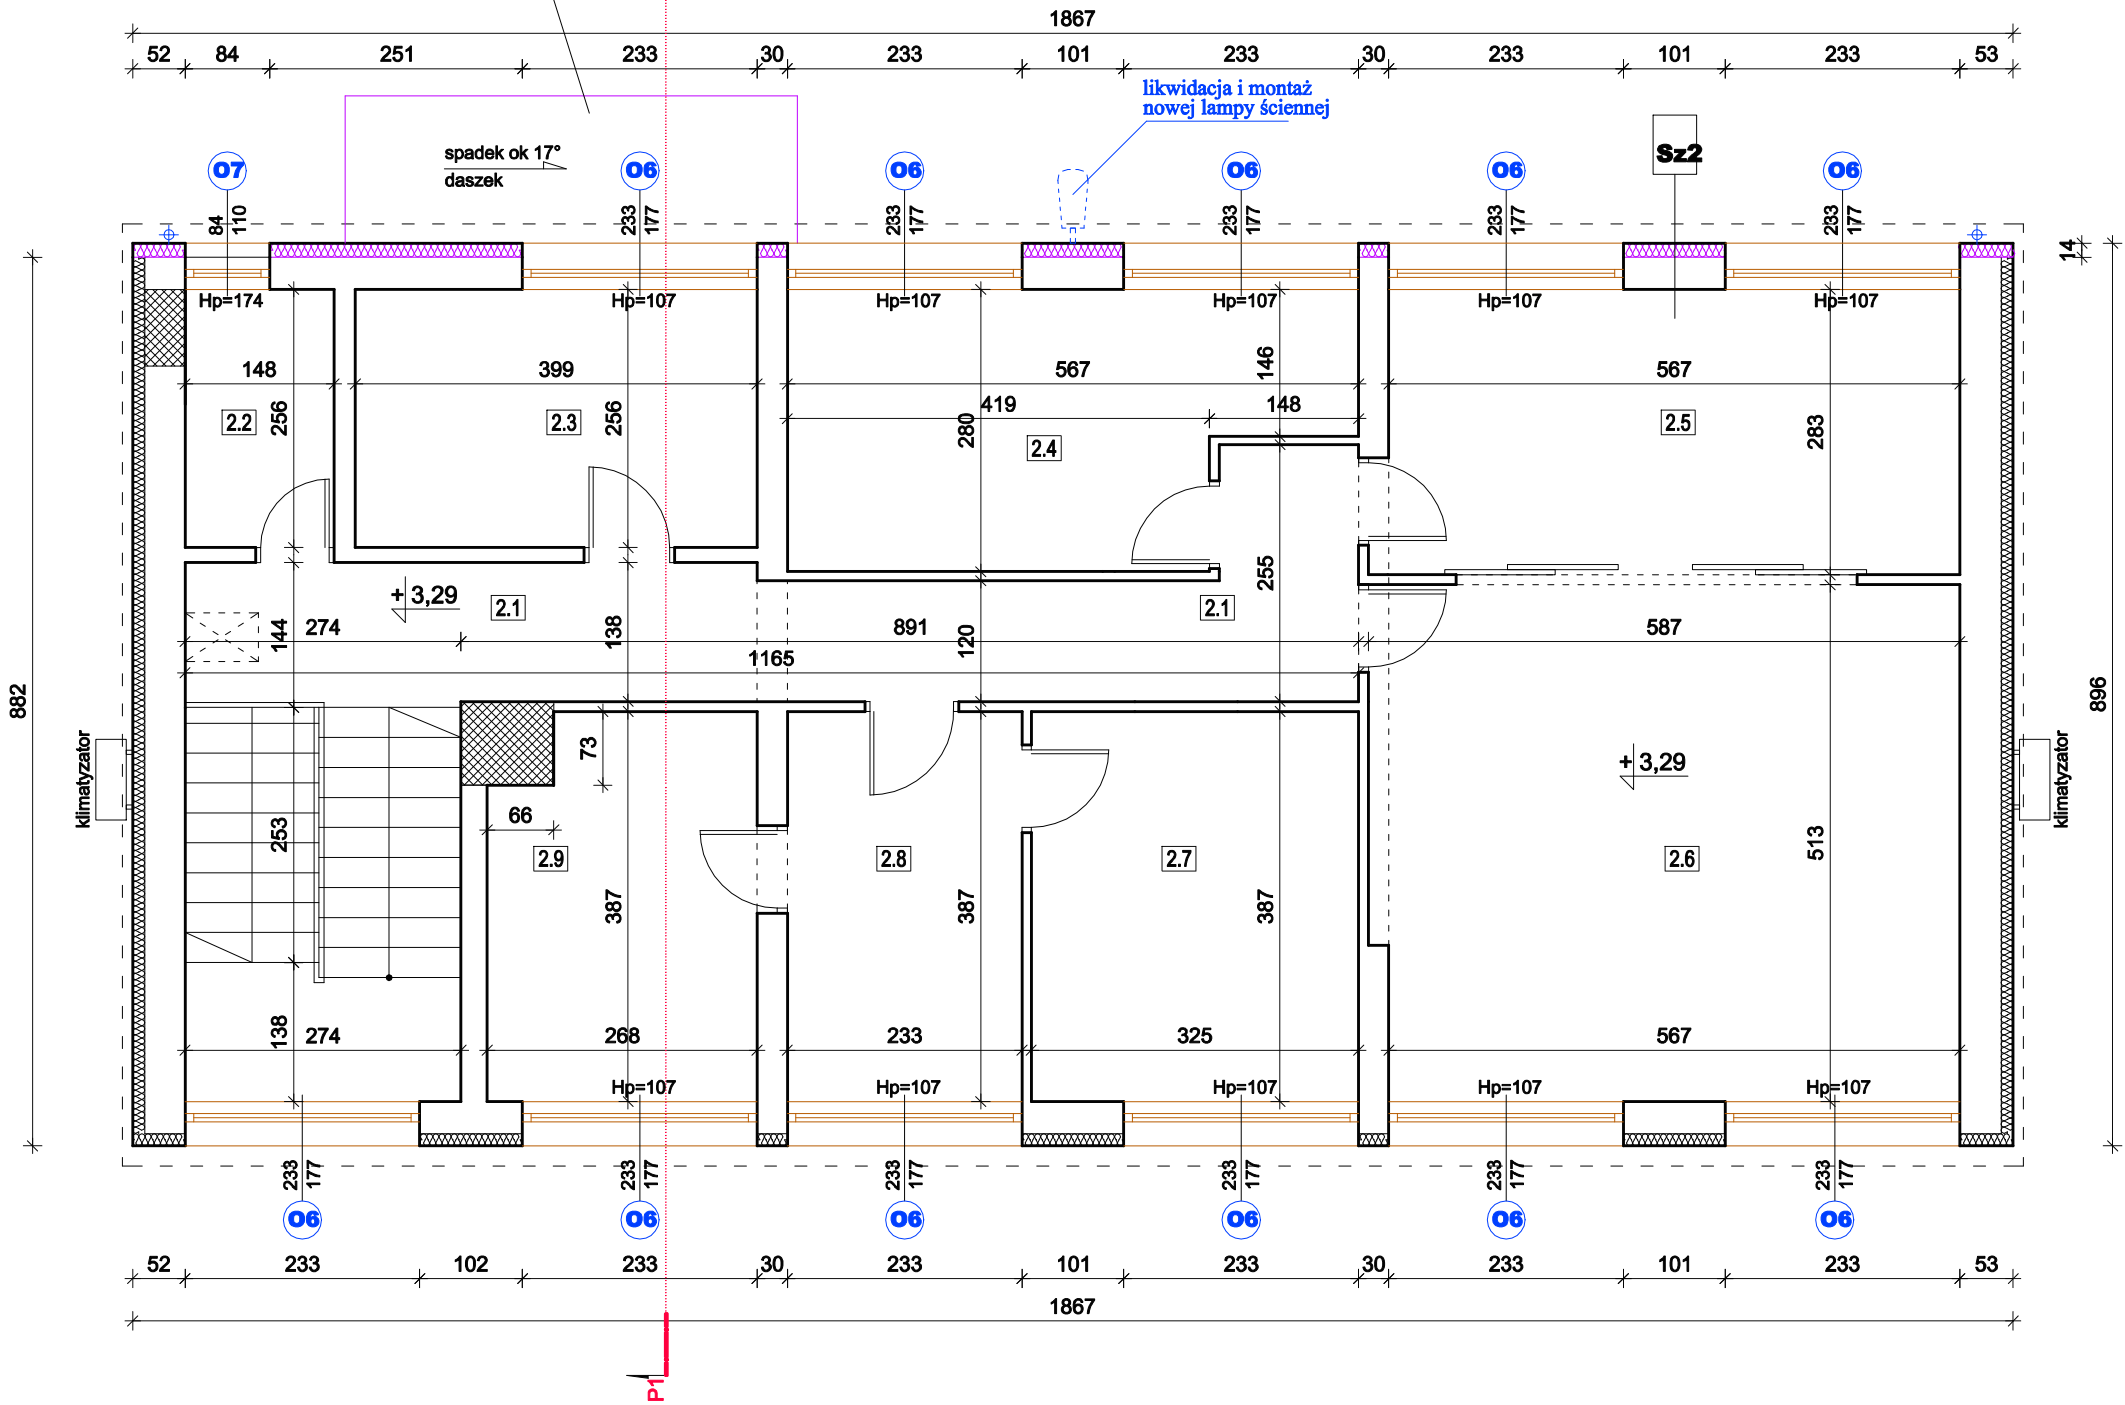

ZESTAWIENIE POMIESZCZEŃ		
nr	funkcja	pow (m ²)
2.1	komunikacja	17,03
2.2	pomieszczenie wc	3,79
2.3	biuro	10,21
2.4	biuro	13,89
2.5	sala	16,28
2.6	sala	29,80
2.7	biuro	12,60
2.8	sekretariat	9,02
2.9	biuro	9,10
RAZEM:		121,72

OBIEKT	TERMOMODERNIZACJA BUDYNKU URZĘDU GMINY W SKÓRCZU		
INWESTOR	Gmina Skórcz, ul.Dworcowa 6, 83-220 Skórcz		
LOKALIZACJA	działka nr 171/2, obręb Skórcz, gmina Skórcz		
TYTUŁ RYSUNKU	RZUT PIĘTRA - STAN PROJ.		
PROJEKTANT: ARCHITEKTURA	inż.arch.Tomasz Machalinski upr. 146/POOKK/IV/2016		
Data opracowania	maj 2025	SKALA 1:75	RYS. NR a3