


powierzchnia dachu - 174,80m²

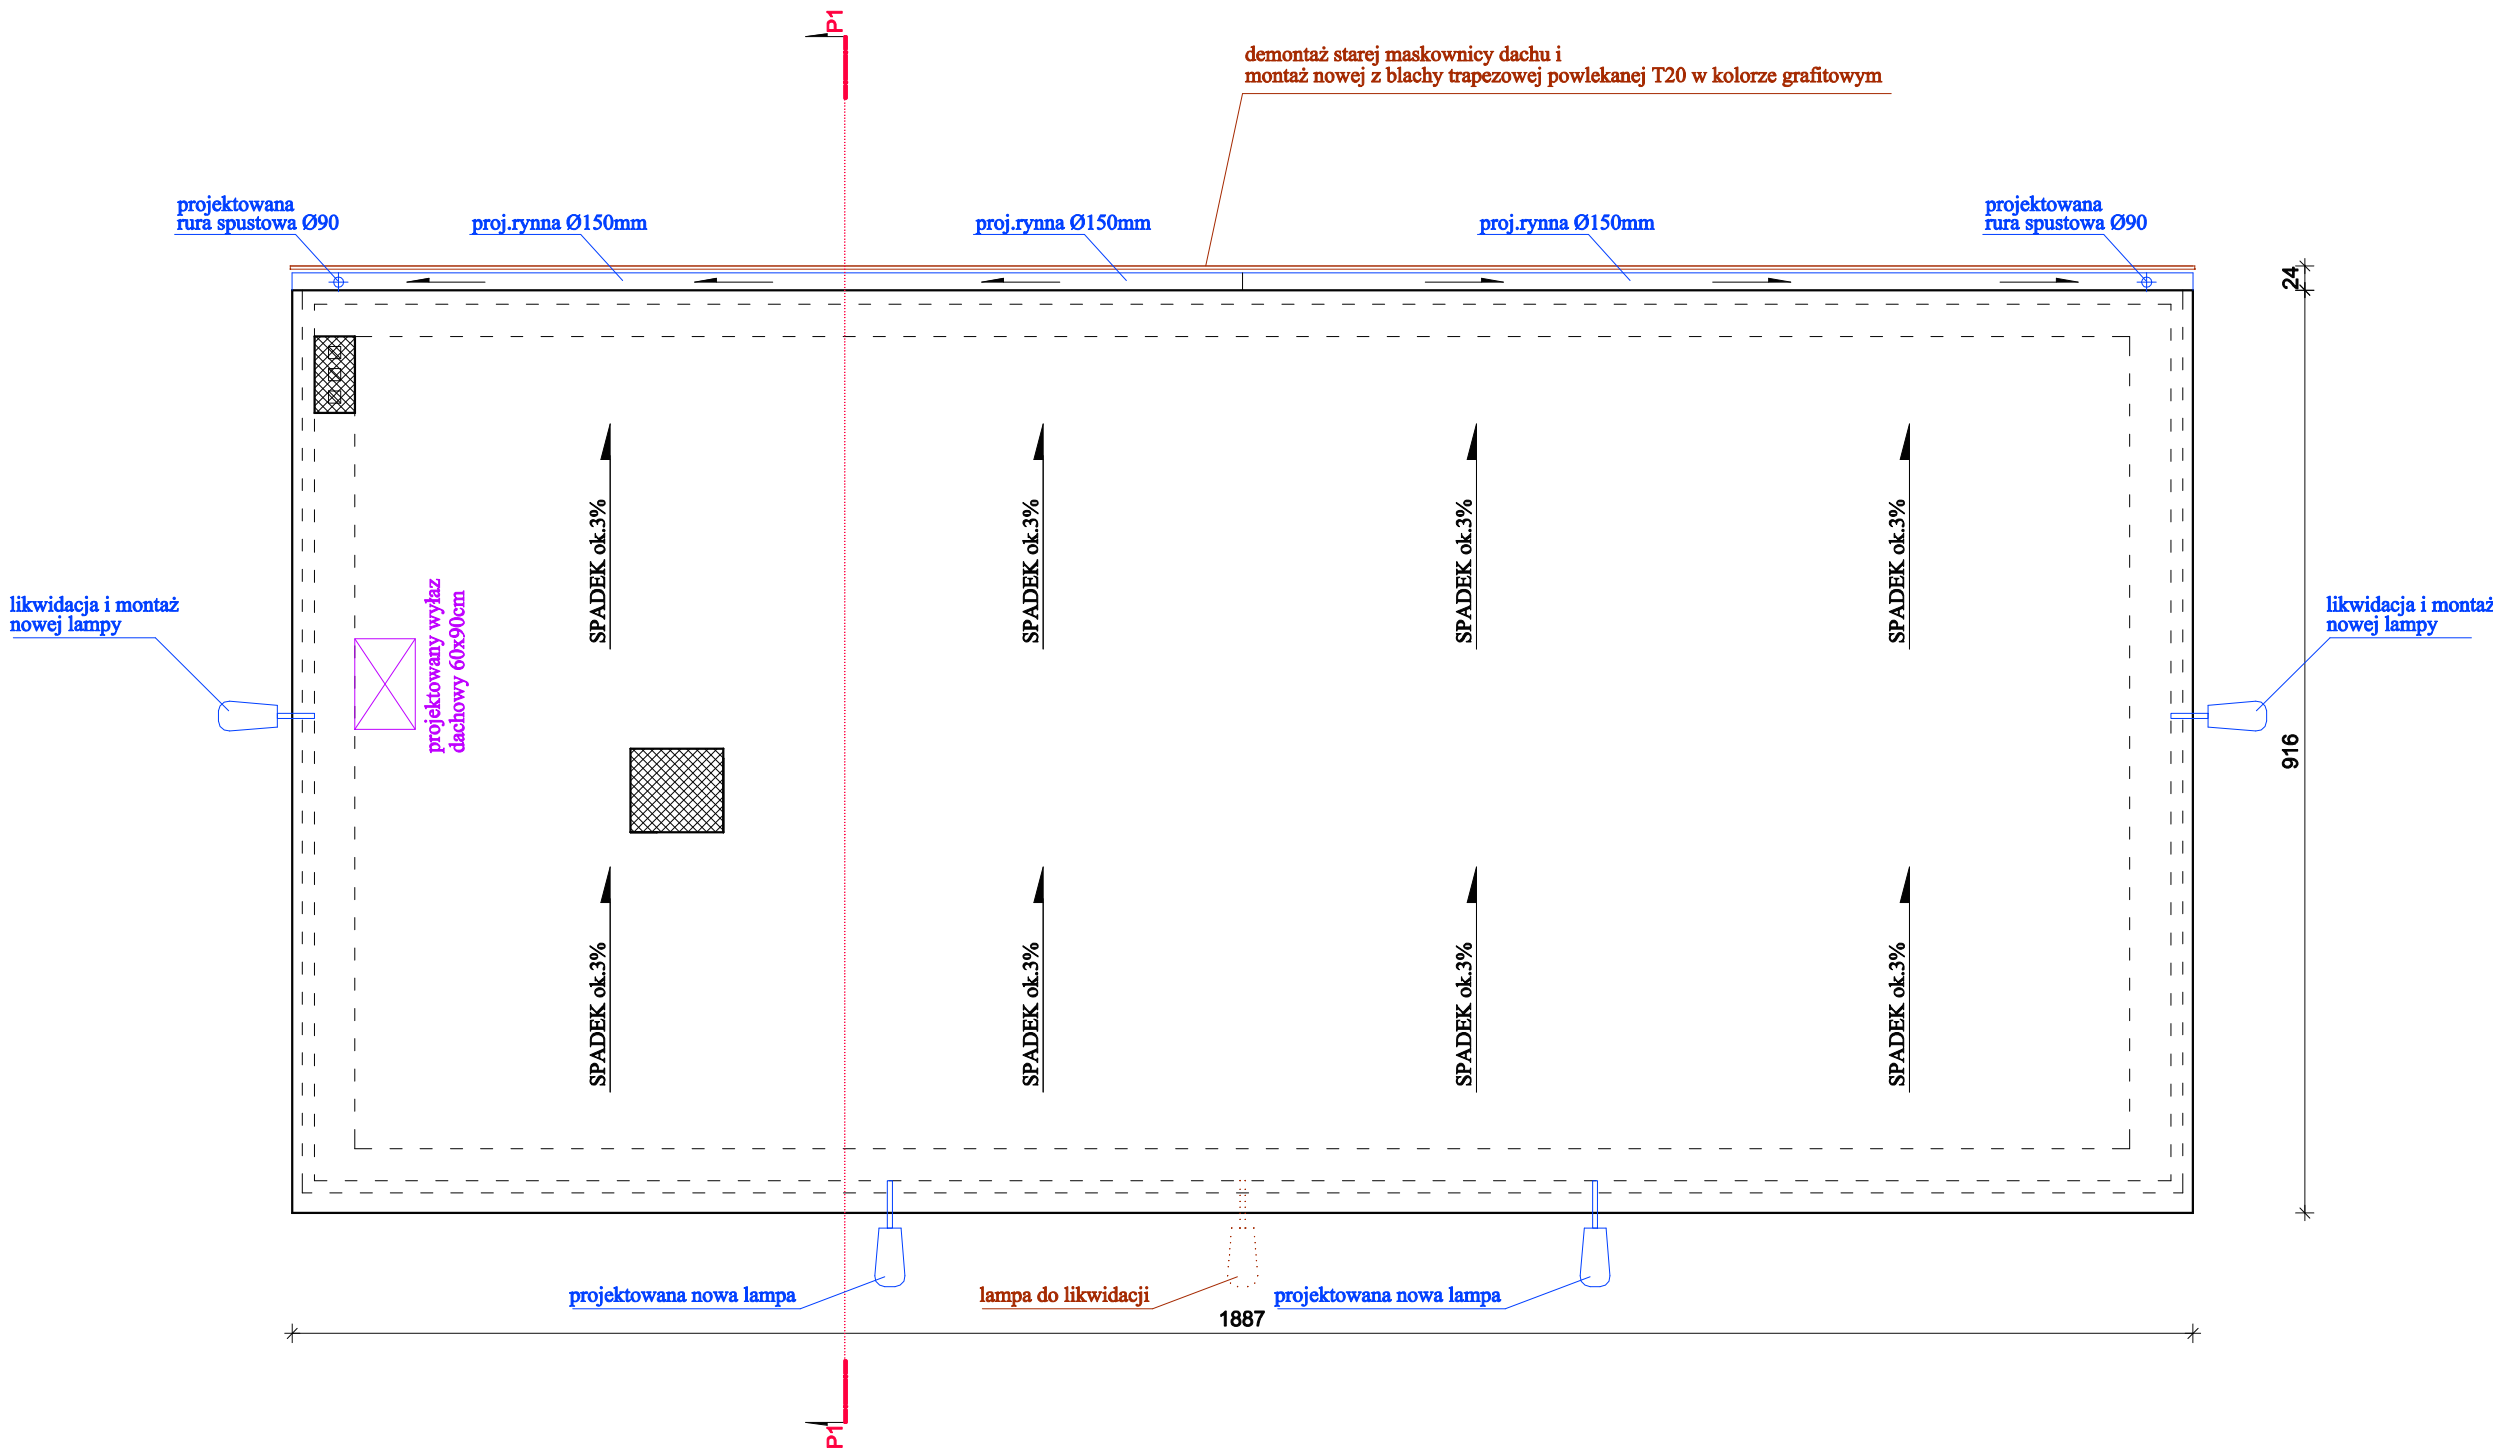

OBIEKT	TERMOMODERNIZACJA BUDYNKU URZĘDU GMINY W SKÓRCZU		
INWESTOR	Gmina Skórcz, ul.Dworcowa 6, 83-220 Skórcz		
LOKALIZACJA	działka nr 171/2, obręb Skórcz, gmina Skórcz		
TYTUŁ RYSUNKU		RZUT DACHU - STAN PROJ.	
PROJEKTANT: ARCHITEKTURA	inż.arch.Tomasz Machaliński upr. 146/PPOKK/IV/2016		RYS. NR a4
Data opracowania	maj 2025	SKALA 1:75	