


RZUT DACHU

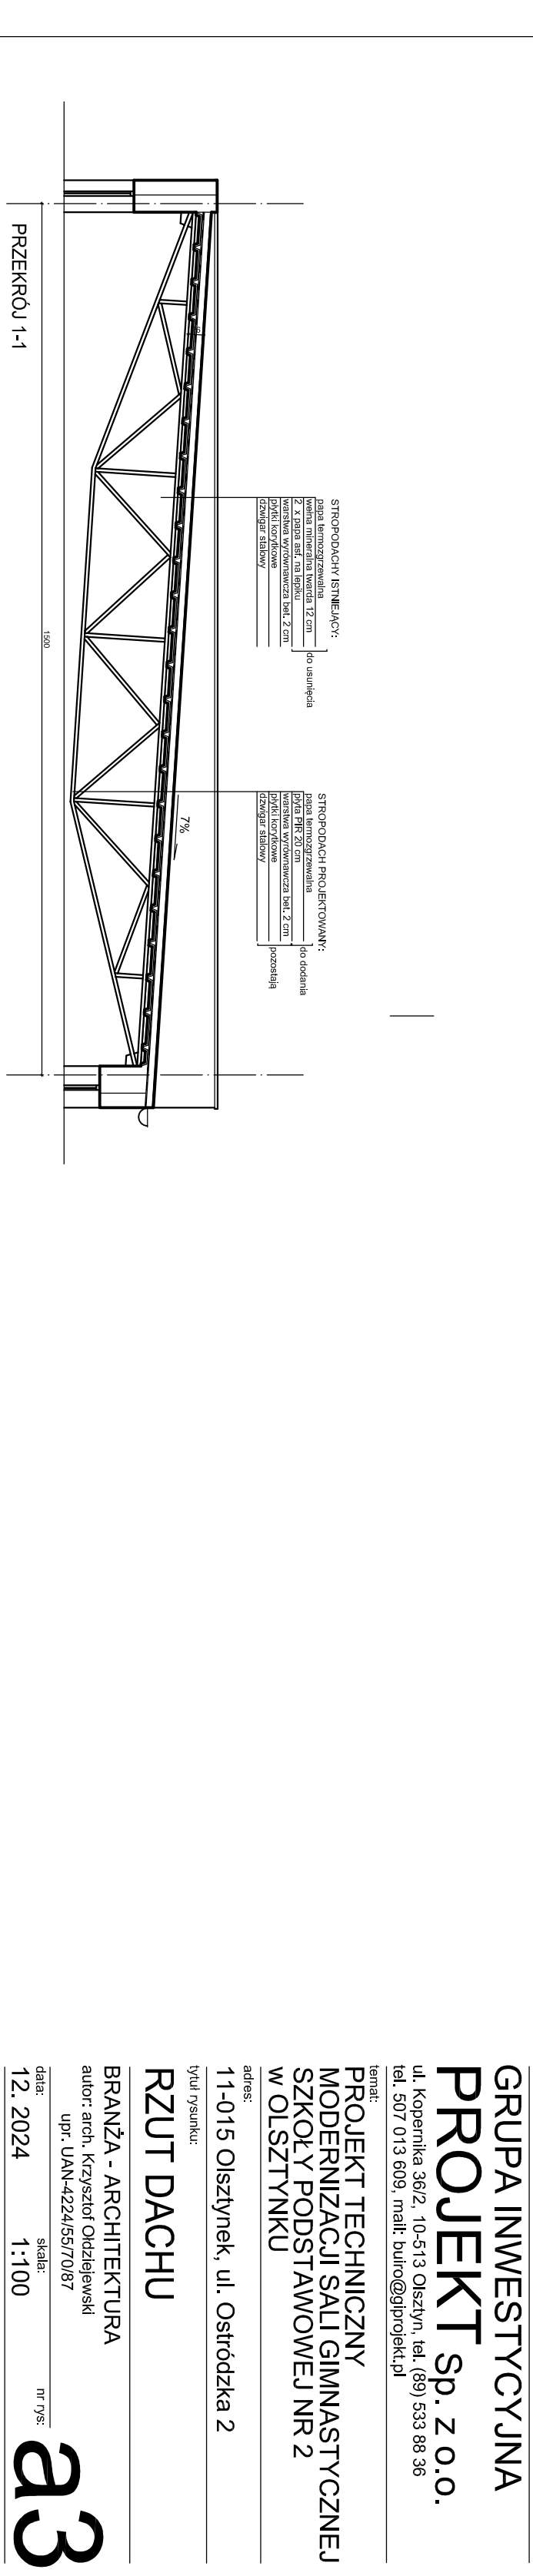

PRZEM 1-1

GRUPA INWESTYCYJNA

**PROJEKT** Sp. z o.o.

ul. Kopernika 36/2, 10-513 Olsztyn, tel. (89) 533 88 36  
tel. 507 013 609, mail: biuro@bjprojekt.pl

temat:

**PROJEKT TECHNICZNY  
MODERNIZACJI SALI GIMNASTYCZNEJ  
SZKOŁY PODSTAWOWEJ NR 2  
W OLSZTYNKU**

adres:

11-015 Olsztyn, ul. Ostródzka 2

tytuł rysunku:

**RZUT DACHU**

BRANŻA - ARCHITEKTURA

autor: arch. Krzysztof Olszajewski

upr. UAN-422455/70/87

data:

12. 2024

skala:

1:100

nr rys:

**a3**