



RZUT PIWNIC - WYKONCZENIE
POSADZEK


LEGENDA

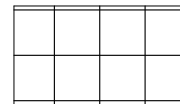

GRES ANTYPOŚLIZGOWY
600 x 600mm
Fuga elastyczna odporna na pleśń i grzyby,
szerokość nie większa niż 3,0mm .

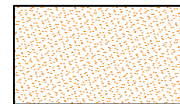

POSADZKA PVC
wykładzina PVC homogeniczna
przeznaczona do stosowania w
pomieszczeniach, w których
największe znaczenie mają higiena i
oporność.
Zawartość spoiwa: typ I, klasyfikacja
objektowa: bardzo intensywne
natężenie ruchu, zabezpieczenie
powierzchni: PUR Reinforced

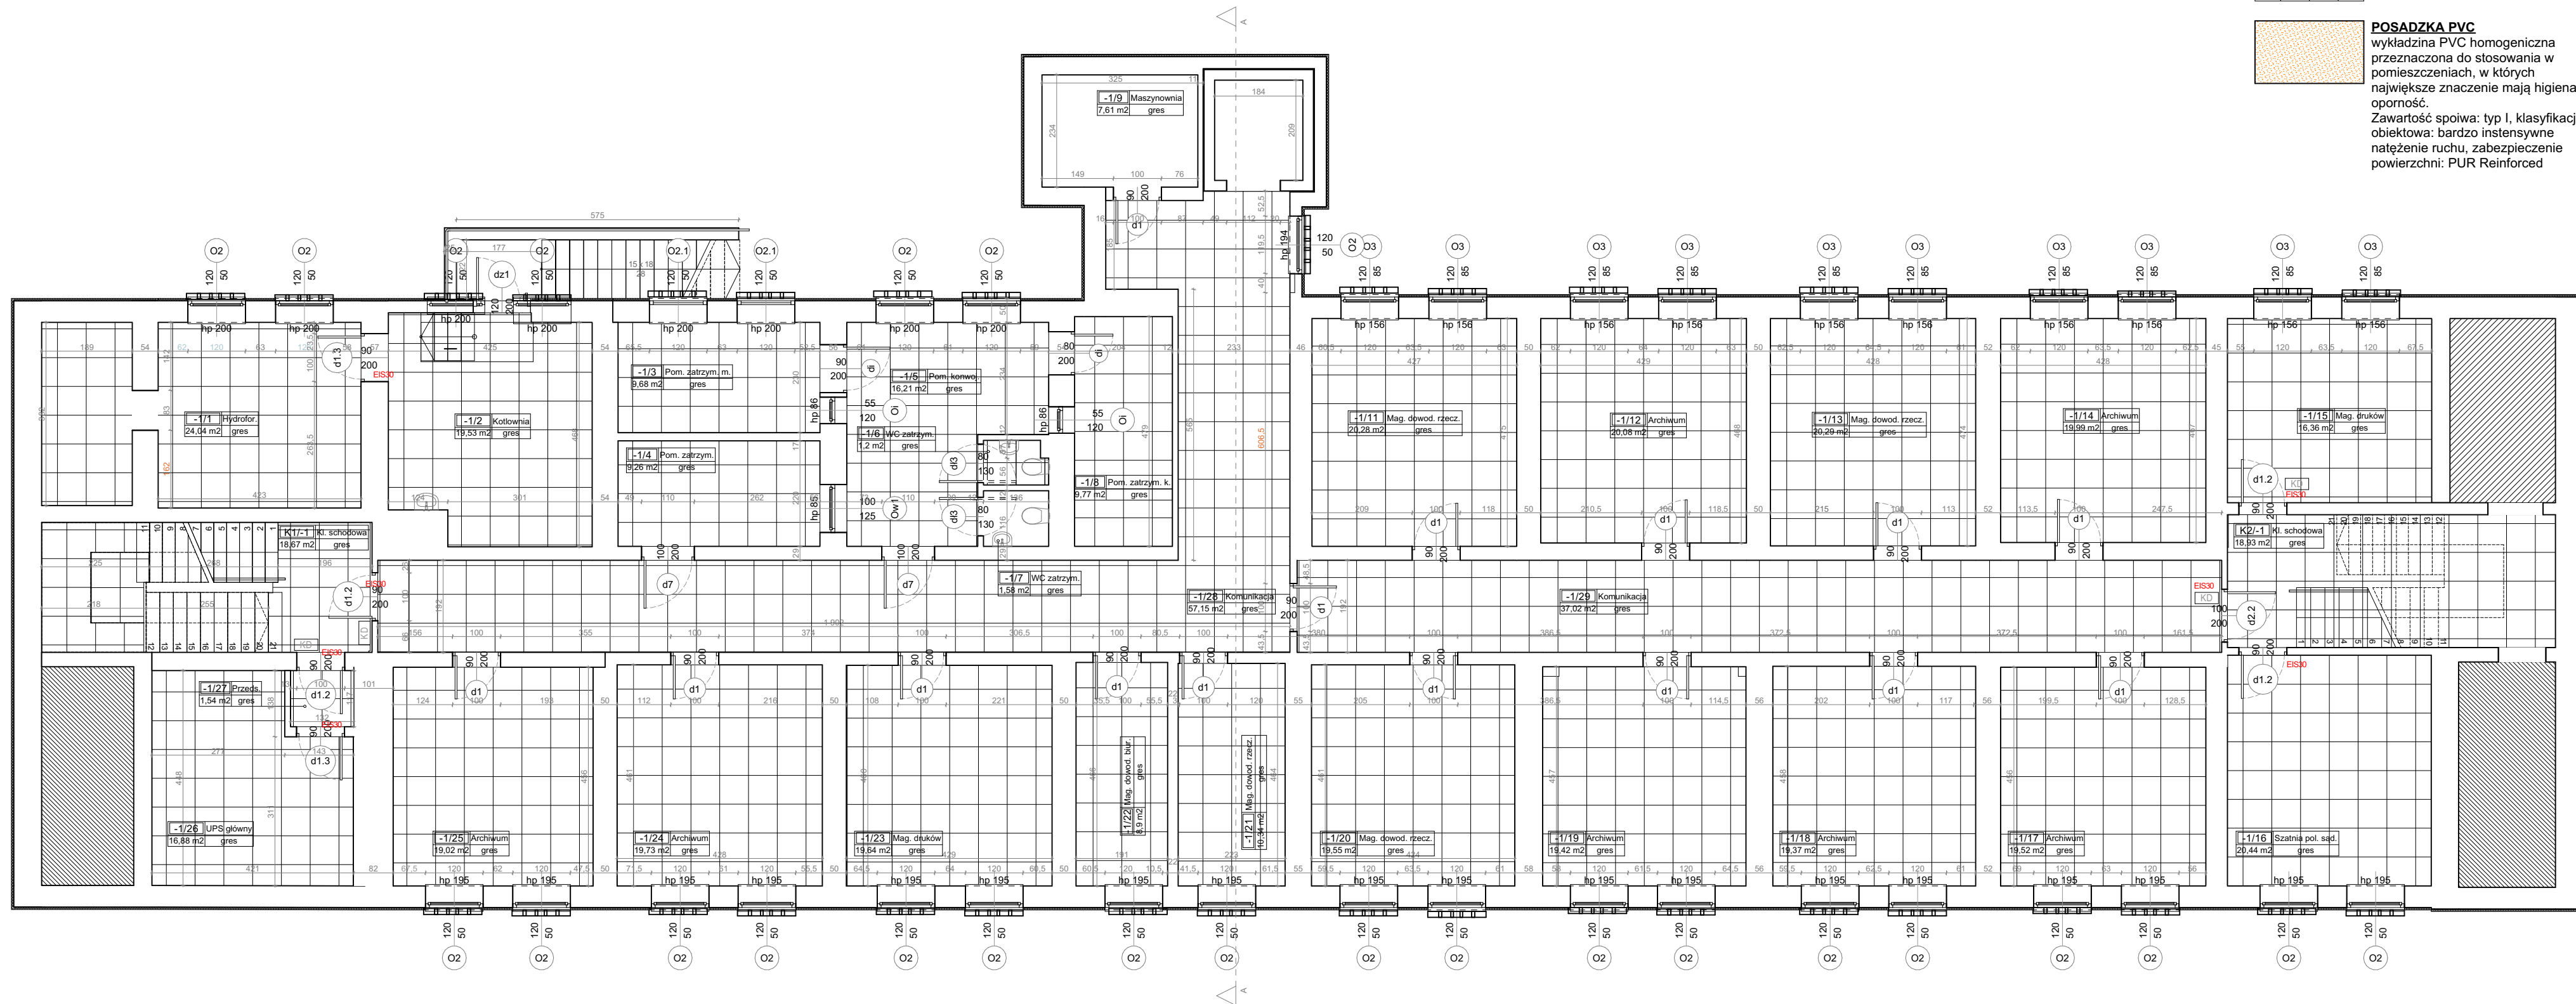

UWAGI:
1.Z uwagi na specyfikację obiektu użytkowanego, w przypadku dodatkowych prac nie zawartych w przedmiotowym zakresie prac projektowych wymagana jest konsultacja z Inwestorem i autorem projektu
2.Wszelkie przyjęte w fazie realizacji zamiennie rozwiązania techniczne i technologiczne należy bezwzględnie konsultować i zatwierdzić z autorem niniejszego opracowania
3.Niniejszy rysunek stanowi integralną część wielobranżowego projektu wykonawczego i należy rozpatrywać go łącznie z opisem technicznym i projektami branż

Jednostka projektowa:
CANEA
CANEA Inżynieria i Komputery - Artur Polakowski
25-035 Kielce, Al. Legionów 3/4
tel: (41) 344-7000; fax: (41) 344-77-80; e-mail: biuro@canea.com.pl

Inwestor:

Prokuratura Okręgowa w Kielcach
ul. Mickiewicza 7, 25-352 Kielce

Temat:
**Remont budynku Prokuratury Okręgowej w Kielcach
ul. Sandomierska 106**

Adres obiektu:
ul. Sandomierska 106, Kielce 25-318,
działka nr ewid. 600/18, 600/20 obręb 0017 Kielce

Stadium:
PROJEKT WYKONAWCZY

Opracowanie:
PROJEKT WYKONAWCZY

Nr proj.: 2024-06-02
Data: 10.2024
Branża: ARCHITEKTURA

FUNKCJA	NAZWISKO	PODPIS
Projektant:	mgr inż. arch. Andrzej Wojarski upr. nr KL-32/89	
Sprawdzający:	mgr inż. Marian Pamula upr. nr KL-208/77	
Opracowujący:	mgr inż. arch. Aleksandra Pilszak	

Tytuł:
RZUT PIWNIC - WYKONCZENIE POSADZEK
Rewizja: A Skala: 1:100 Rys.: PW-A-ARCH-021