


RZUT DACHU
INSTALACJE TELETECHNICZNE

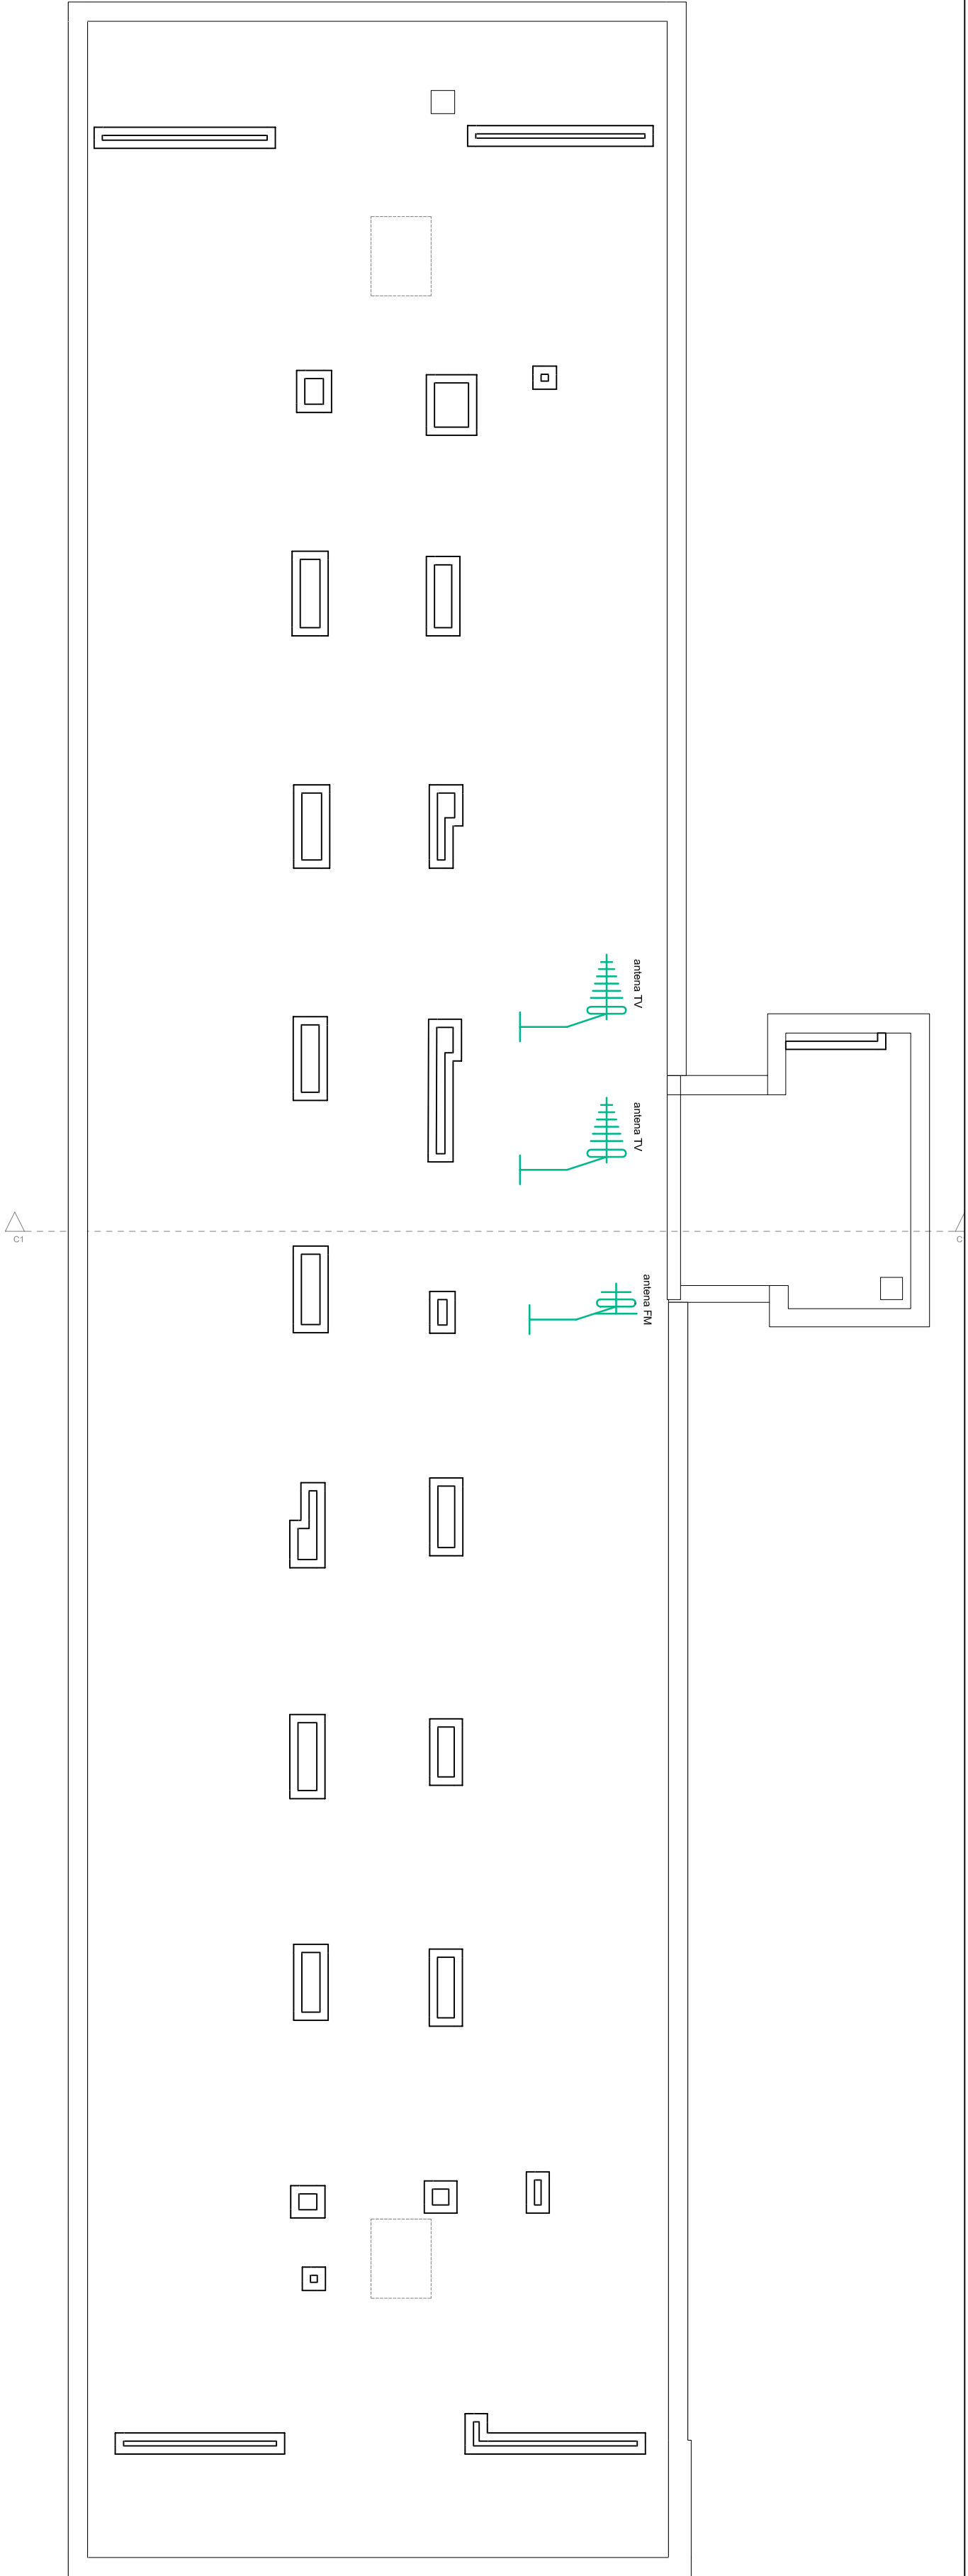

Jednostka projektowa		
CANEA		
CANEA Inżynieria i Konstrukcja Artur Polakowski		
25-035 Kielce, Al. Legionów 3/4		
tel: (41) 344-7000, fax: (41) 344-77-80, e-mail: biuro@canea.com.pl		
Inwestor: Prokuratura Okręgowa w Kielcach		
ul. Mickiewicza 25-035 Kielce		
wpj. Świętochowski		
Temat: REMONT BUDYNKU PROKURATURY OKRĘGOWEJ W KIELCACH UL. SANDOMIERSKA 106		
Adres obiektu: 25-318 Kielce, ul. Sandomierska 106		
Szkicownik: 25-035 Kielce, Al. Legionów 3/4		
Opracowanie: PROJEKT WYKONAWCZY		
Opracowanie: PROJEKT WYKONAWCZY		
Nr proj.: 2024-06-02		
Data: 12.2024		
Nazwa: TELETECHNICZNA		
Funkcja: NAZWIŚKO		
Projektant: inż. Andrzej Pasiecha		
Opis: upr. nr 0728/97/U		
Opracował: -		
Sprawdził: inż. J. Murek, inż. upr. nr SWK/0096/PWE/14		
Tytuł: RZUT DACHU		
Kwalifikacja: A		
Skala: 1:100		
Poz. PW-TELE-007		