


MAPA DO CELÓW PROJEKTOWYCH

Polożenie obszaru opracowania		ul. Kościuszki dz. 363/23	
Jednostka	identyfikator	32150L1	
ewidencyjna	nazwa	Szczecinek	
Obreń	identyfikator	32150L1.0008	
ewidencyjna	nazwa	Szczecinek 08	
SKALA: 1:500			
Układ współrzędnych: "PL-ETRF2000" strefa 6		Poziom odniesienia wysokości: "PL-EVRF-2007-NH"	
Oznaczenie kancelaryjne zgłoszenia pracy geodezyjnej		6640.854.2025	
Informacje dodatkowe:		Data opracowania mapy	23.05.2025
1. - - - - - zakres pomiaru.		Nie wykluca się istnienia w terenie również uzbrojenia, o którym brak było informacji branżowych i nie zostało odnotowane w czasie inwentaryzacji geodezyjnej	
2. Mapa nadaje się do celów projektowych w zakresie pomiaru.		Wykonawca prac geodezyjnych: geodeta Michał Fociński	
Nazwa pliku dxf: 6640.854.2025		Dokument podpisany przez Paweł Michniewicz Data: 2025.05.26 12:59:24 CEST	
Poświadczam, że niniejszy dokument został opracowany w wyniku prac geodezyjnych i kartograficznych, których rezultaty zawiera operat techniczny pozytywnie zweryfikowany. Jednocześnie informuję, że jestem świadomy odpowiedzialności karnej za złożenie fałszywego oświadczenia.		Kierownik prac geodezyjnych: inż. Paweł Michniewicz upr. numer 20767	
Organ służby geodezyjnej,	Starosta Szczecinecki		
Protokół weryfikacji nr	6640.854.2025_22829 z dnia 26.05.2025		

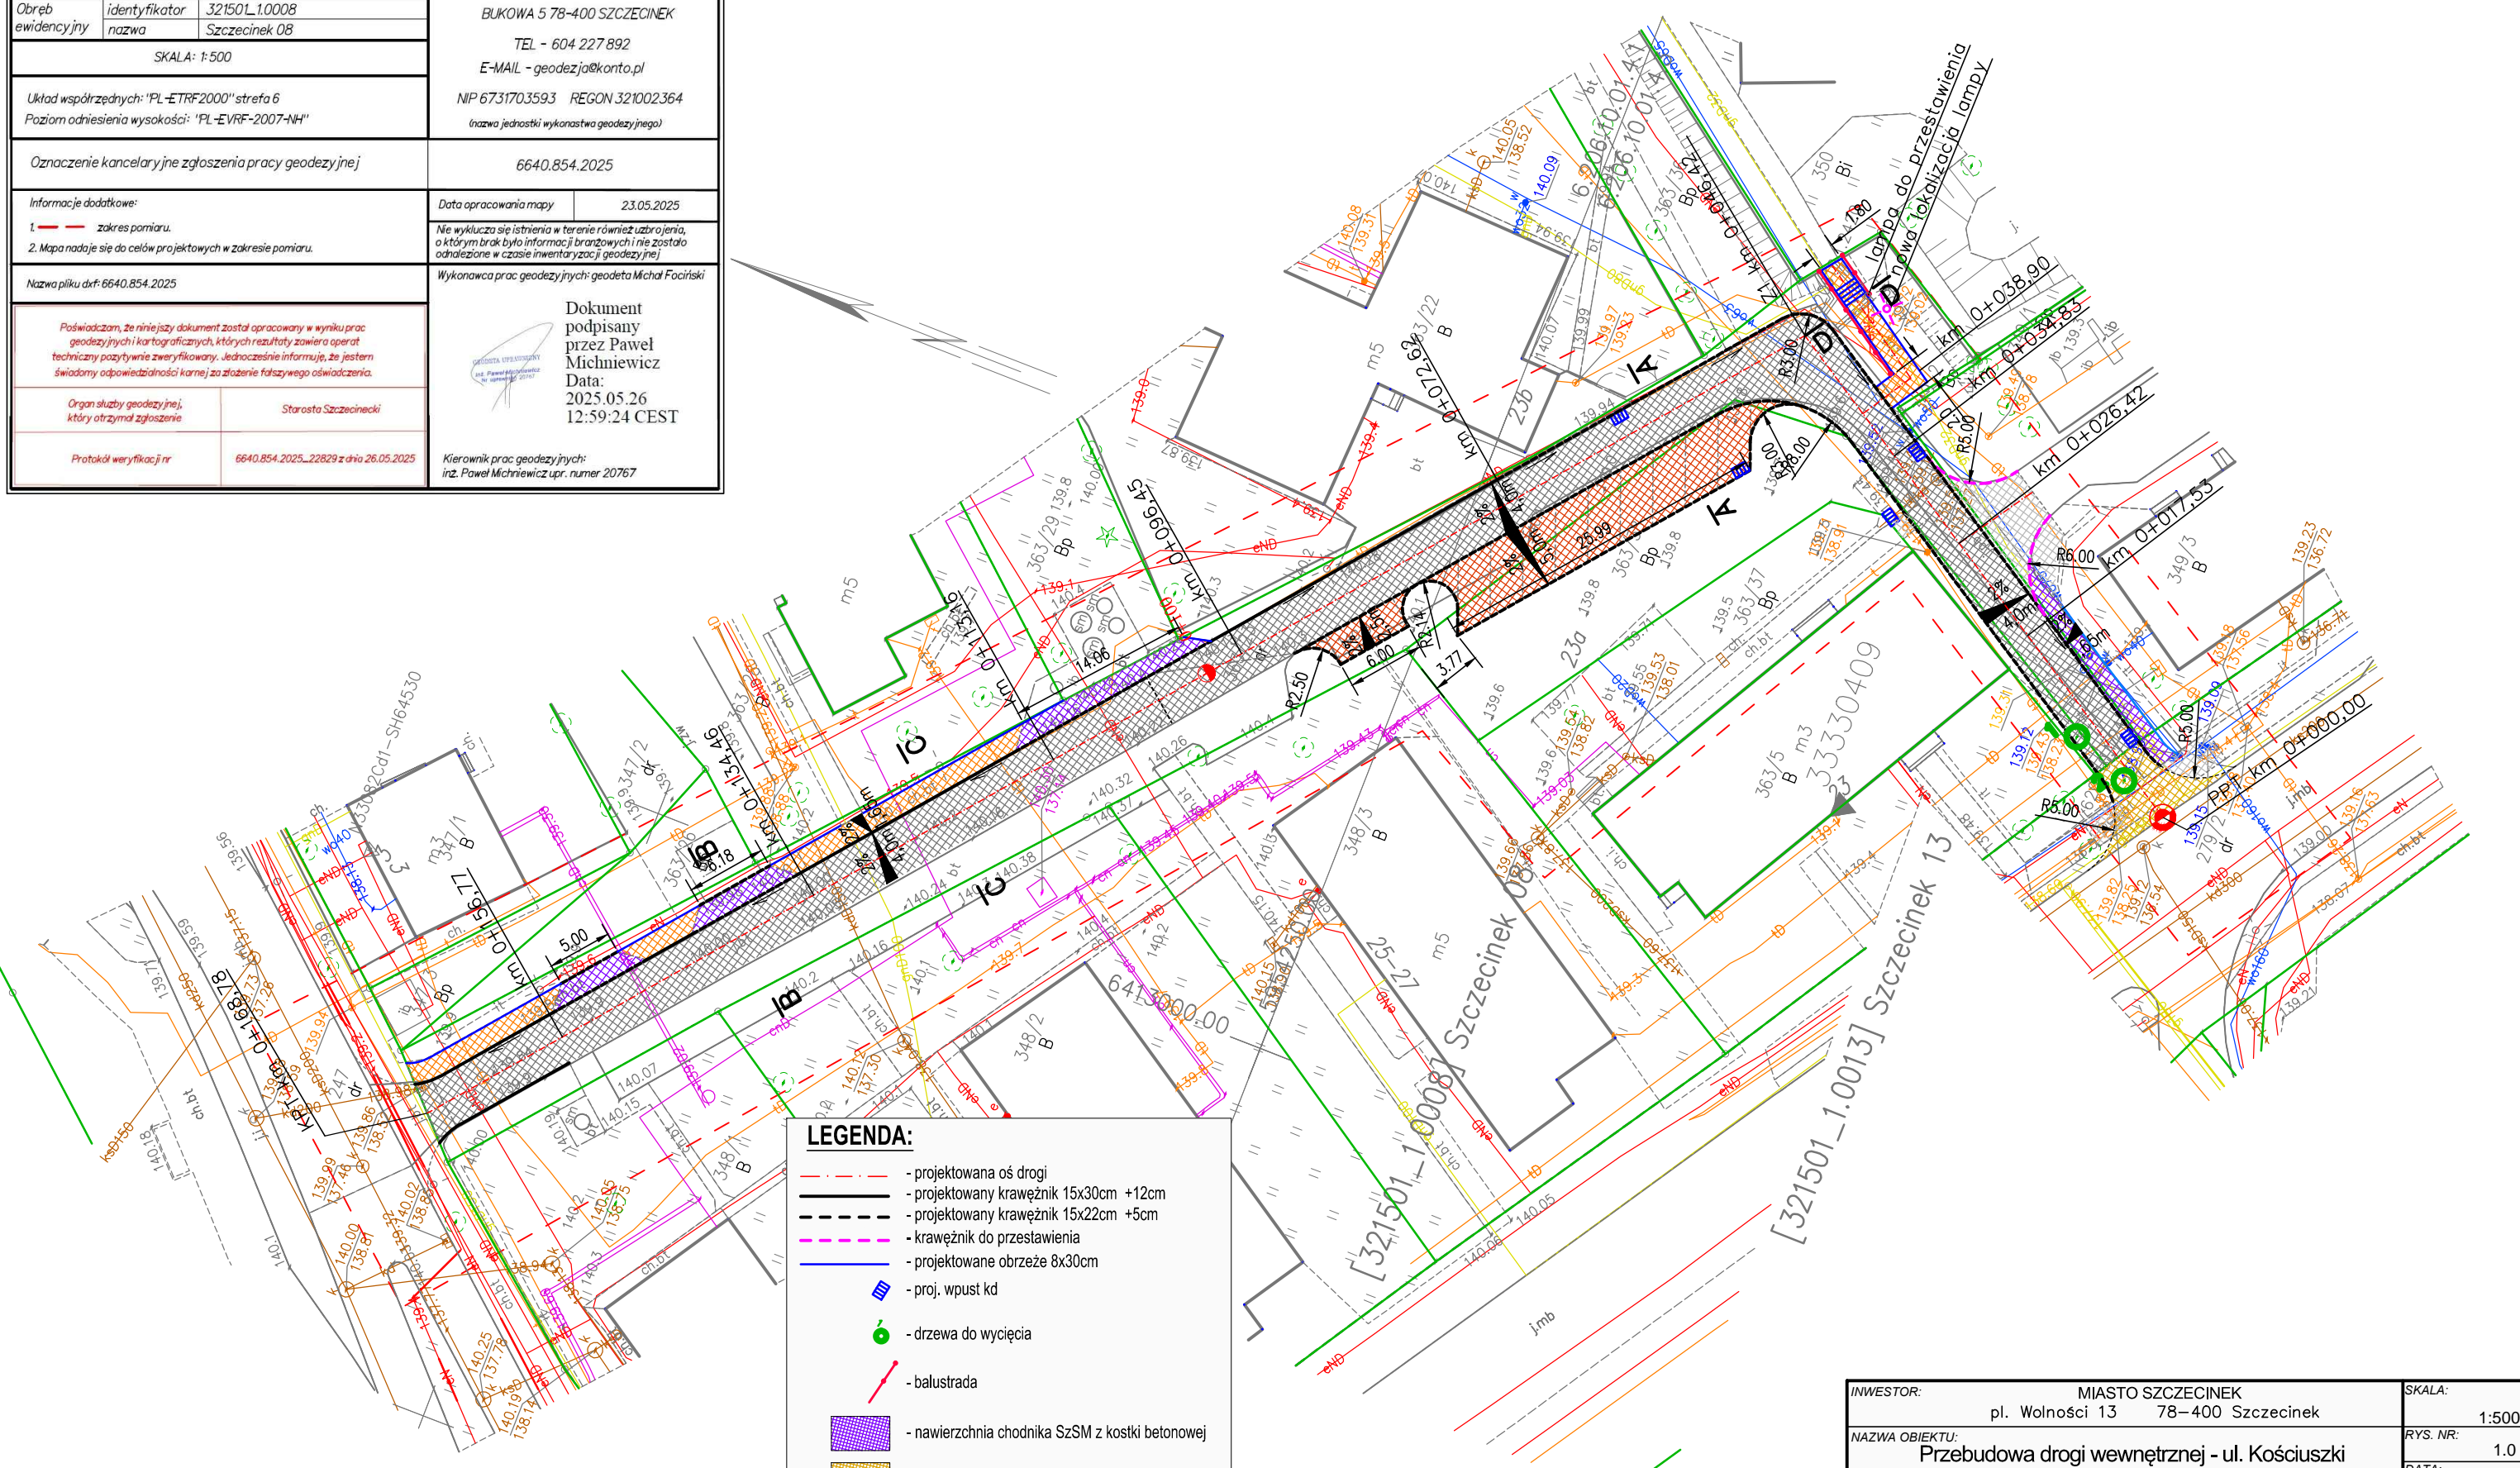

**LEGENDA:**

	- projektowana oś drogi
	- projektowany krawężnik 15x30cm +12cm
	- projektowany krawężnik 15x22cm +5cm
	- krawężnik do przestawienia
	- projektowane obrzeże 8x30cm
	- proj. wpust kd
	- drzewa do wycięcia
	- balustrada
	- nawierzchnia chodnika SzSM z kostki betonowej
	- nawierzchnia zjazdu z DP z kostki betonowej
	- nawierzchnia jezdni z kostki betonowej
	- nawierzchnia parkingu z kostki betonowej
	- nawierzchnia zjazdu z kostki betonowej
	- nawierzchnia chodnika z kostki betonowej
	- nawierzchnia do regulacji

INWESTOR:		MIASTO SZCZECINEK pl. Wolności 13 78-400 Szczecinek		SKALA:	1:500
NAZWA OBIEKTU:		Przebudowa drogi wewnętrznej - ul. Kościuszki (odcinek Kościuszki - Mierosławskiego) w Szczecinku		RYS. NR:	1.0
				DATA:	06.2025r.
TEMAT:		PROJEKT ZAGOSPODAROWANIA TERENU		STADIUM:	PT
				BRANŻA:	DR
FUNKCJA	imię i nazwisko	Specjalność, zakres i nr uprawnień	Podpis	<b>Biuro Projektowe Erga</b> Michał Rosa ul. Trzebiecka 6 78-400 Szczecinek tel. kom.: 516 155 152 e-mail: micros@wp.pl NIP: 6731600539 REGON: 525209720	
PROJEKTANT Główny projektant Branża drogowa	mgr inż. Michał Ulan	Upr. budowlane do projektowania bez ograniczeń w specjalności drogowej Nr ZAP/0039/POOD/08			
ASYSTENT PROJEKTANTA Branża drogowa	mgr inż. Michał Rosa				
ASYSTENT PROJEKTANTA Branża drogowa	mgr inż. Marek Gruszecki				