



WZMOCNIENIE STROPU WS.1
(1 szt.)

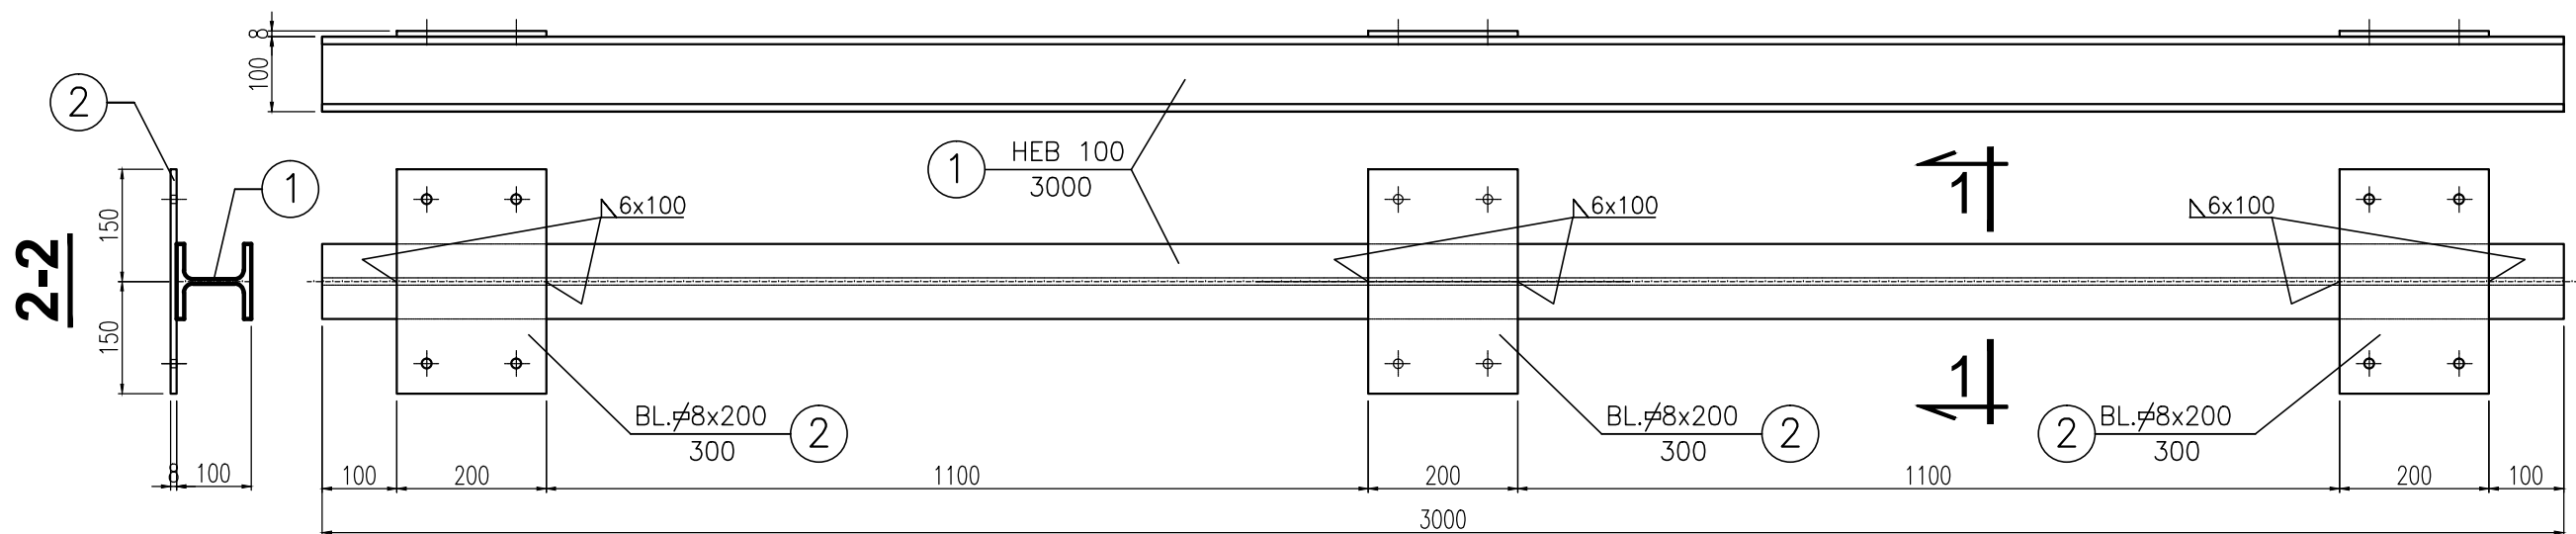

WYKAZ STALI

Nr	Oznaczenie	Długość [mm]	Ilość szt.	Masa stali		Stal
				Jedn. [kg/m]	Całk. [kg]	
WZMOCNIENIE STROPU WS.1 (HEB100)						
1	HEB100	3000	1	20,40	61,20	St3SX
2	BL.8x200	300	3	3,77	11,31	St3SX
Masa stali razem [kg] - 1szt.					72,51	
Dodatek na spoiny 1,5% [kg]					1,08	
Masa stali razem ze spoinami [kg] - szt.				1	73,59	
Ogółem Masa stali [kg] -					73,59	

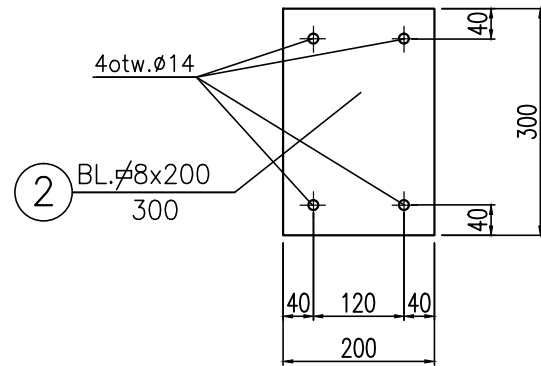

STAL PROFILOWA - S235JR (St3SX)

- ZABEZPIECZENIE ANTYKOROZYJNE:
- cynkowanie do kategorii korozyjności C4
ZABEZPIECZENIE PPOŻ:
- do R60 za pomocą farb pecznających
spoiny pachwinowe Δ 0.7g elementu cieńszego

Inwestor : GMINNY OŚRODEK KULTURY PERŁA UL. PERŁOWA 1, 26-052 NOWINY		Jednostka projektowania : Arcad ARCAD Sp. z o.o. 25-553 Kielce; UL. Klonowa 55 tel. /041/ 343 64 60/61; FAX /41/ 343 64 62 e-mail: biuro@arcad-projekty.pl			
Nazwa i adres zamierzenia budowlanego: MODERNIZACJA WENTYLACJI MECHANICZNEJ HALI BASENOWEJ GMINNEGO OŚRODKA KULTURY "PERŁA" W NOWINACH NOWINY, UL. PERŁOWA 1, 26-052 NR EWIDENCYJNE DZIAŁKI: 393/11					
Nazwa tomu : INSTALACJE SANITARNE KONSTRUKCJA					
	Data : 2024-12-16	Etap : PT	Edycja: 1	Rewizja. : -	Symbol : IS
Nr rys. : 07	WZMOCNIENIE STROPU WS.1				Skala : 1:10
Funkcja	Imię i nazwisko			Nr uprawnień Specjalność	Podpis
Projektant:	mgr inż. ŁUKASZ BODO			SWK/0005/PBKb/23 KONSTRUKCYJNA	
Opracował:	GRZEGORZ FURMAŃCZYK			- -	
Asystenci:	-			-	
	-			-	
Proj. sprawdź:	mgr inż. DARIUSZ ANTONIAK			SWK/POOK/0001/12 KONSTRUKCYJNA	
PRZEDSTAWIONE NA NINIEJSZYM RYSUNKU ROZWIĄZANIA MOGĄ BYĆ STOSOWANE, POWIELANE I UDOSTĘPNIANE INNYM FIRMOM, OSOBOM TRZECIM WYŁĄCZNIE ZA PISEMNĄ ZGODĄ WŁAŚCICIELA. WYKORZYSTYWANIE PRZEDSTAWIONYCH ROZWIĄZAŃ NIEZGODNIE Z ICH PRZEZNACZENIEM POWODOWAĆ BĘDZIE CYWILNE, A TAKŻE KARNE SKUTKI PRAWNE. PODSTAWA: USTAWA Z DNIA 4 LUTEGO 1994r. O PRAWIE AUTORSKIM I PRAWACH POKREWNYCH (DZ. U.1994 nr. 24 POZ. 83 ZE ZM.).					
W MOMENCIE UKAZANIA SIĘ RYSUNKÓW OZNACZONYCH WYŻSZYM NUMEREM REWIZJI, TRACĄ WAŻNOŚĆ RYSUNKI POPRZEDNIEJ					