


[illegible][illegible]

inż. Jacek Chudziński  
nr upr. zaw. 24063  
tel. 501 553 442

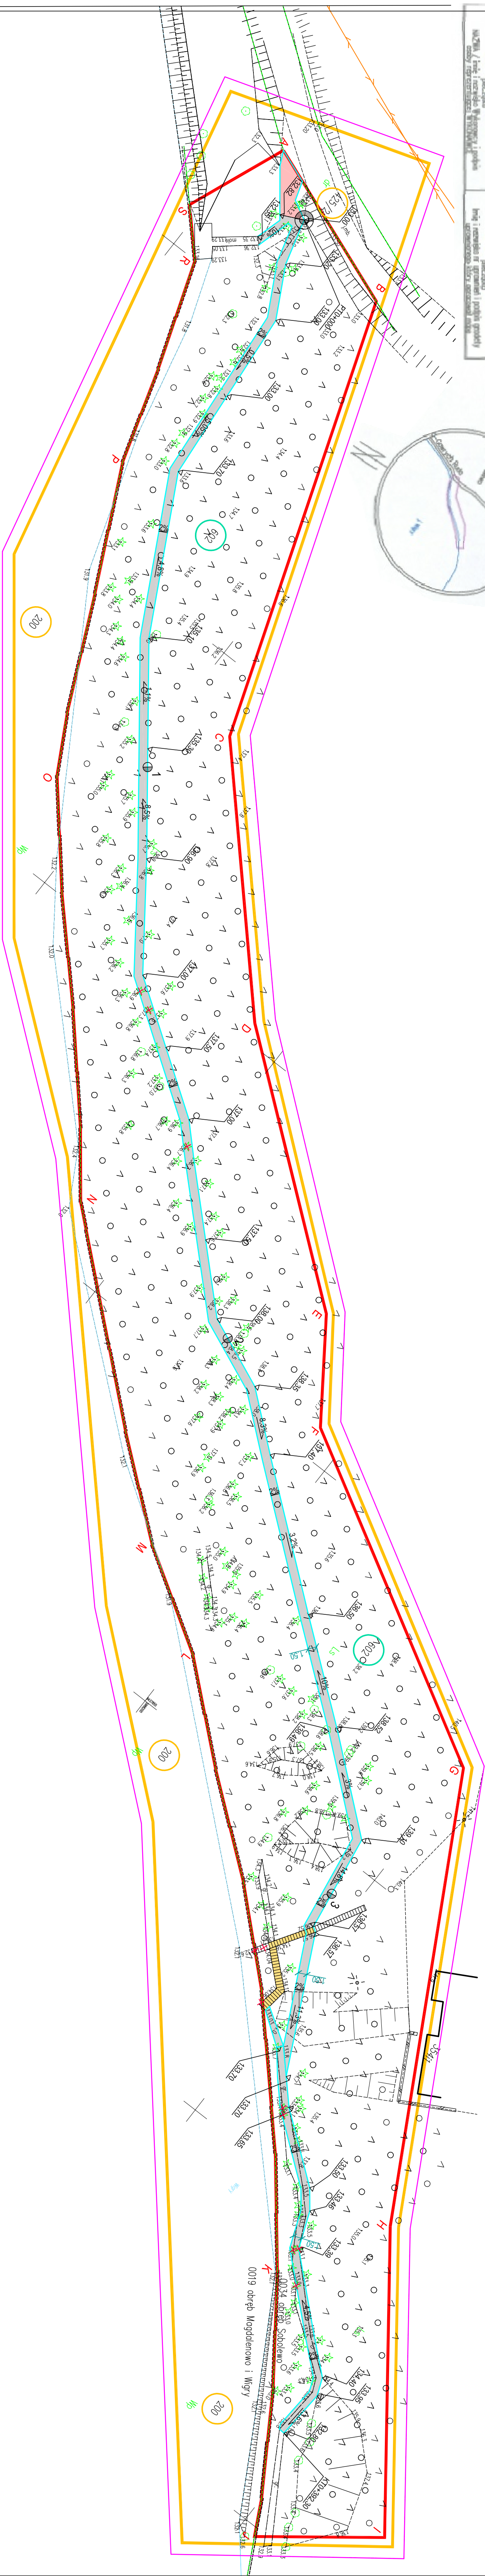

PROJEKT ZAGOSPODAROWANIA TERENU  
SKALA 1:500

SKALA 1:500

## LEGENDA

- |  | A-S | S |
|--|-----|---|
| Obszar oddziaływania inwestycji                |     |   |
| Granica inwestycji                             |     |   |
| proj. szlak pieszych o nawierzchni utwardzonej |     |   |
| ist. schody terenowe do remontu                |     |   |
| ist. obiekty do roziórk i drzewa do wycinki    |     |   |
| remont ist. utwardzenia poprzecz dożywianie    |     |   |

Pracownia projektowa „BELTA” Grzegorz Wandtchoch, ul. Kowalskiego 80c/12, 16-400 Suwałki, tel. 666 313 909   604446231, e-mail belta@onet.eu	
Budowa szlabu pieszego o nachyleniu 1:4 wzdłuż linii granicznej wraz z elementem i rozdziałką fragmentu śniegowej ścieżki, terenowych i remontem fragmentu śniegowej ścieżki pieszego w obr. Sobolewo gm. Suwałki.	
Temat:	
Adres:	obr. ewid. 0034 Sobolewo gm. Suwałki dz. nr 602
Rysunek:	SKALA 1:500
Inwestor:	PROJEKT ZAGOSPODAROWANIA TERENU 10.03.24
Wynagrodzenie Narodowy Park 16-402 Suwałki Krywy 82	Projektant: mgr inż. Katarzyna Królak upr. PD.0112/PWBD/18 Sprawozdanie: mgr inż. Grzegorz Wandtchoch upr. SUWA-18/69 NR RYS. Z1

## Z1