



poz. Ława Fundamentowa ŁF_1

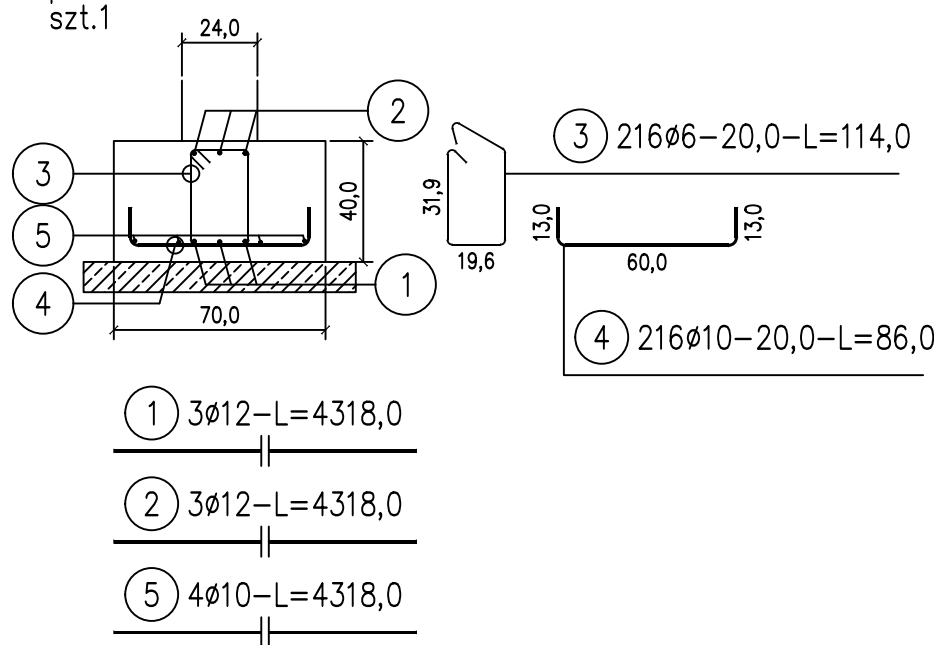


poz. Ława Fundamentowa ŁF_1

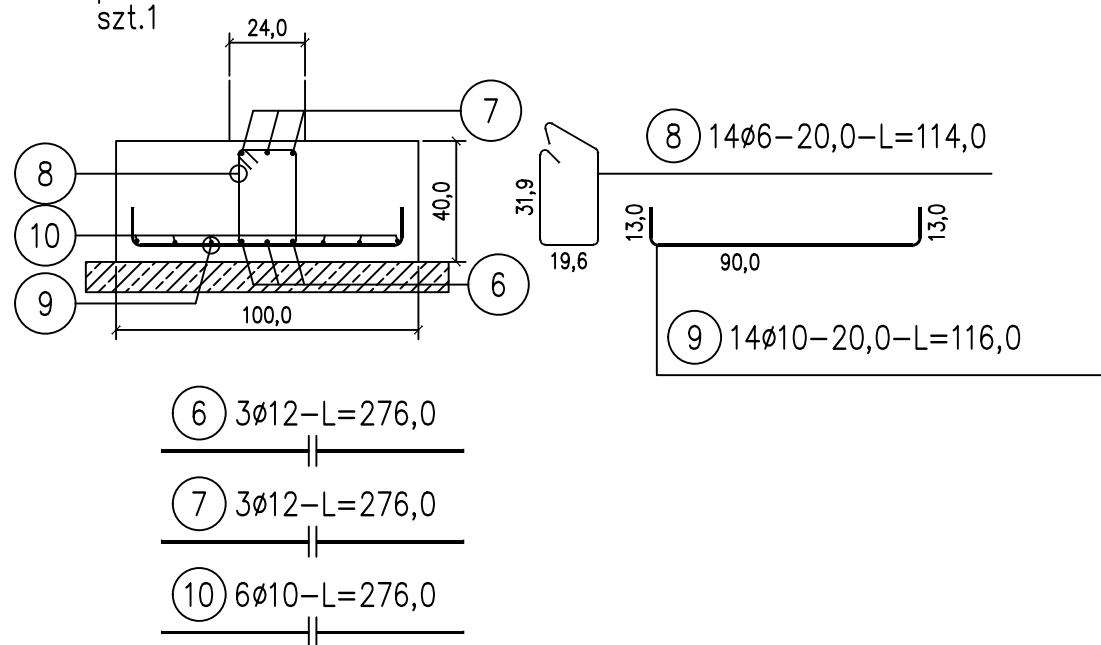


poz. Słup S_1

szt.1

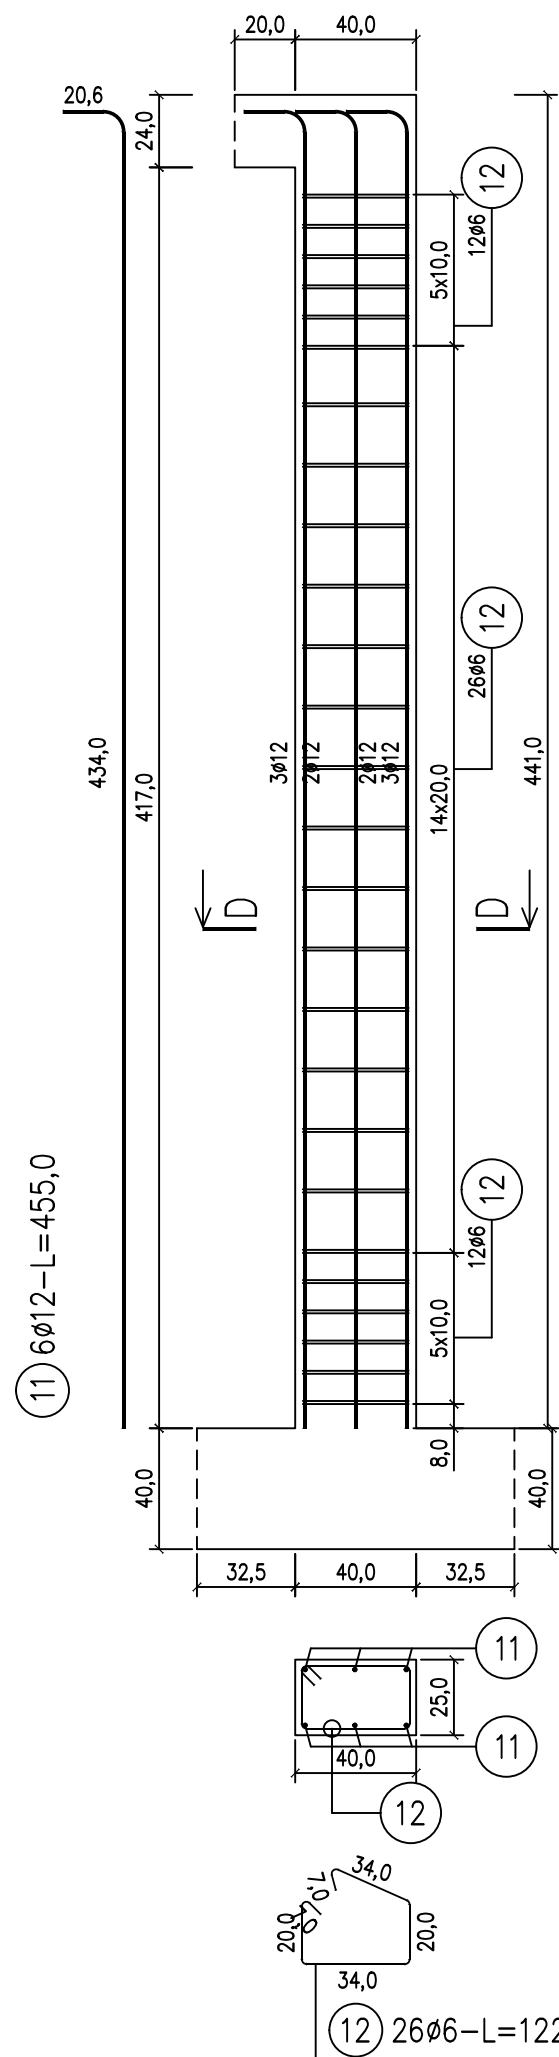


poz. Słup S_2

szt.1

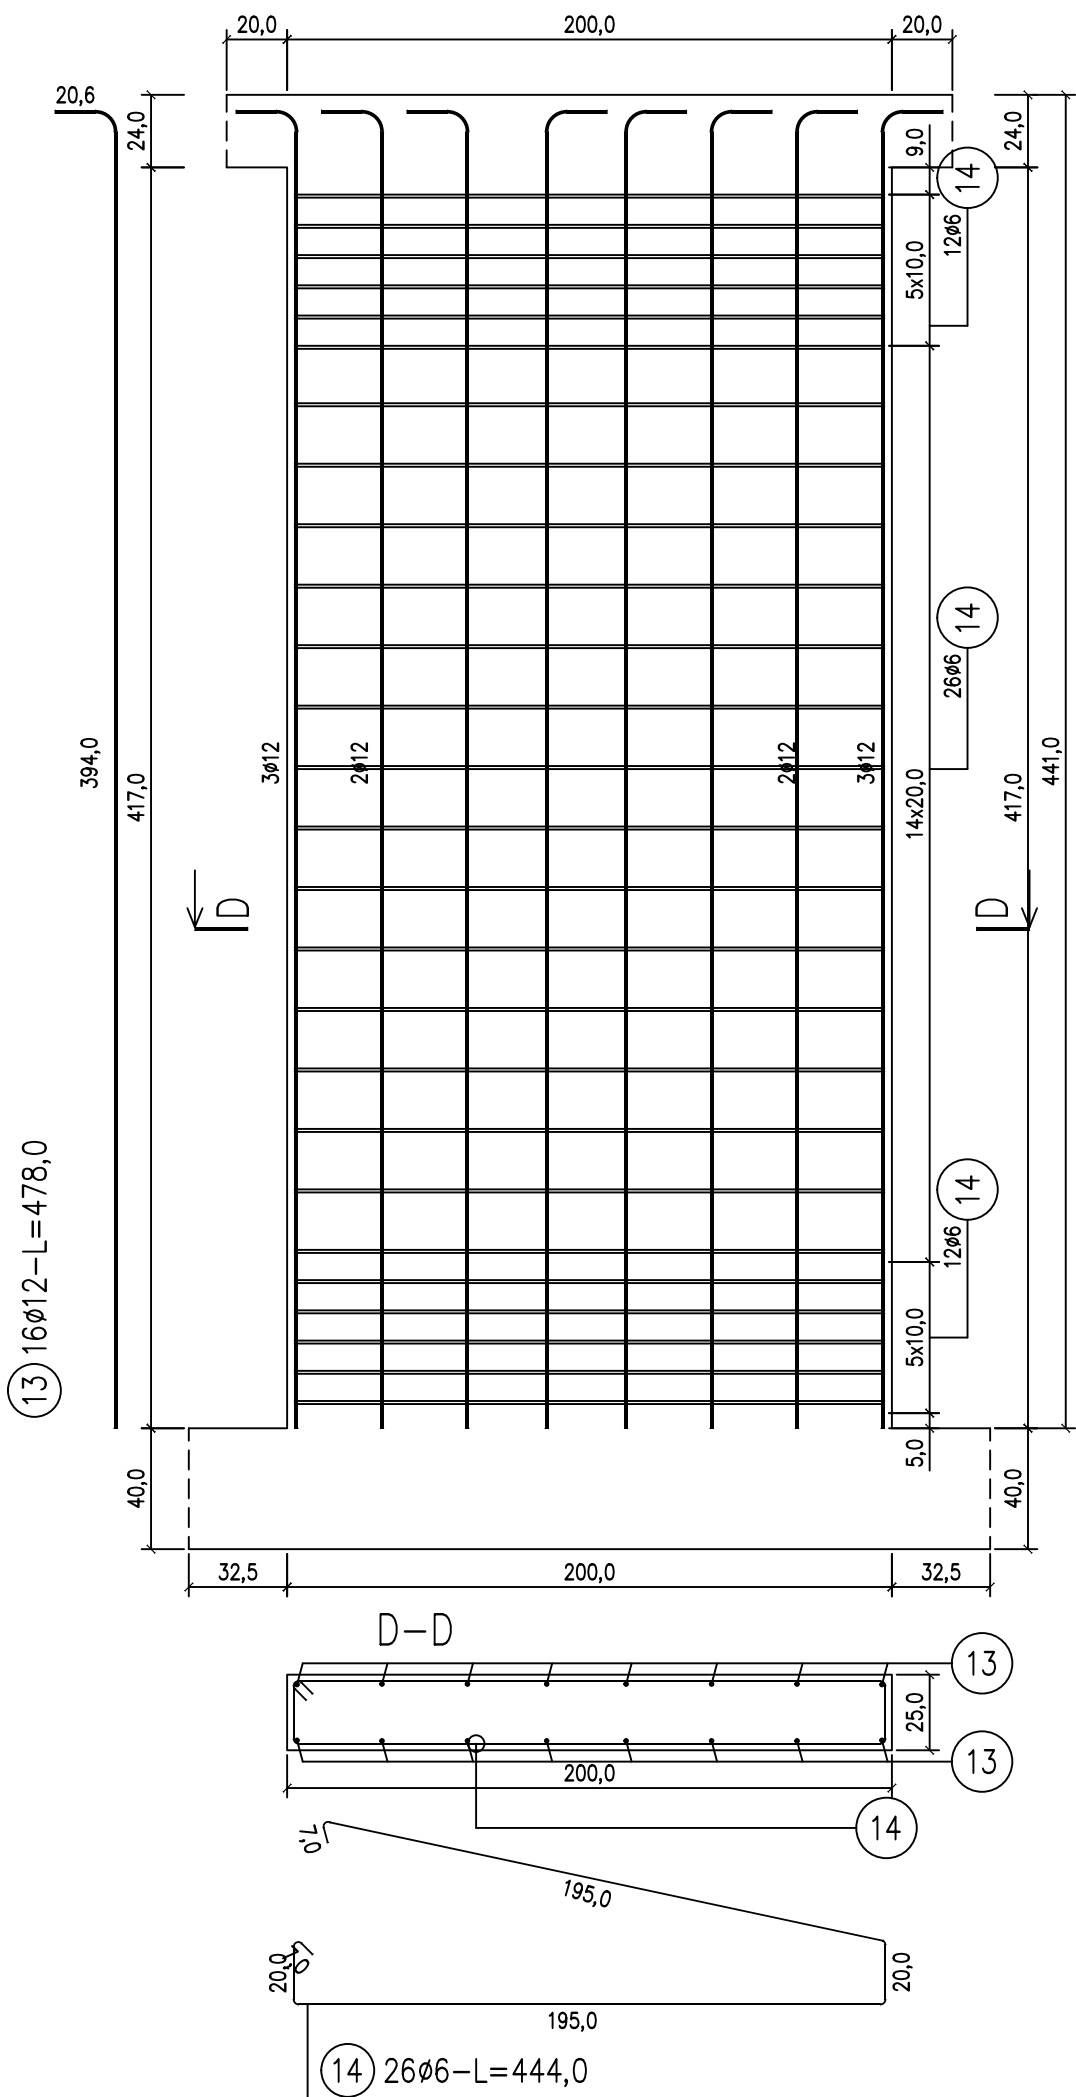


poz. Wieniec W-1

szt.1

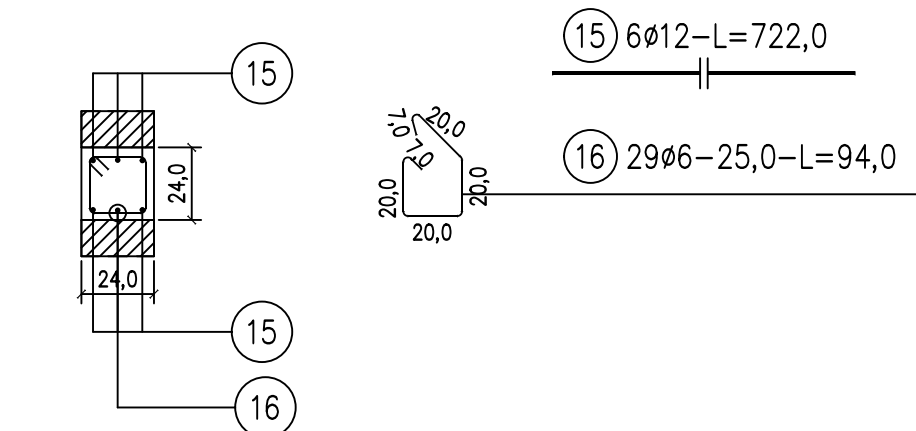


poz. Wieniec W-2

szt.1

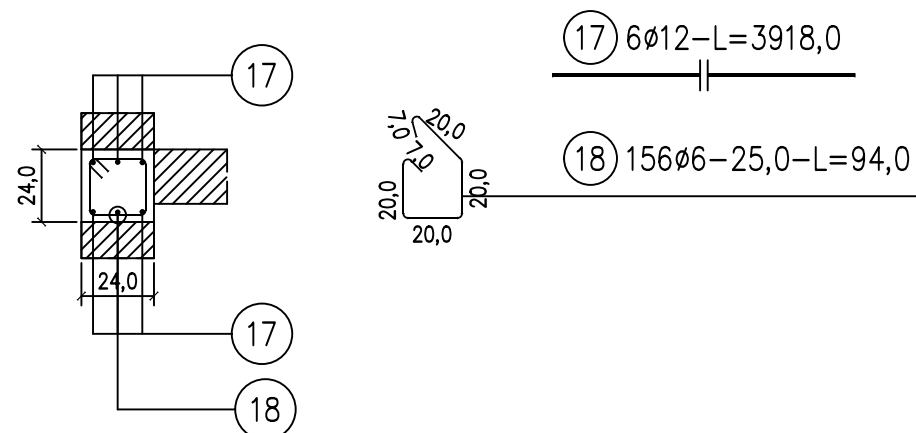


poz. Wieniec W-3

szt.1

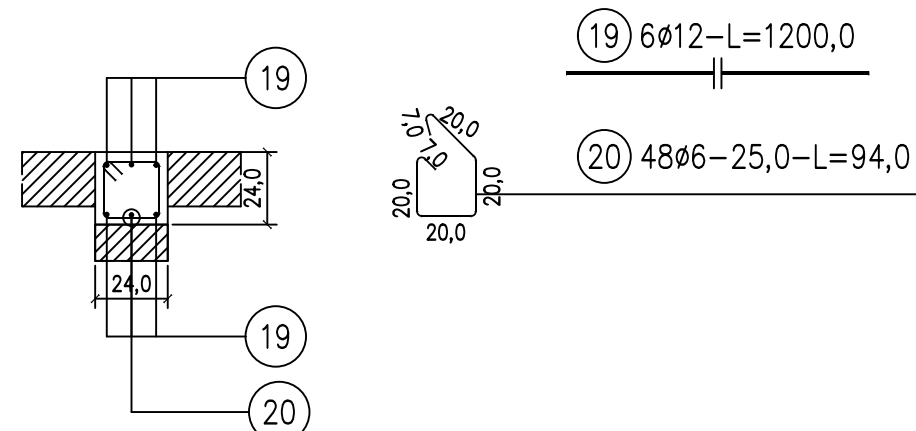

poz. Wieniec W-4

szt.1

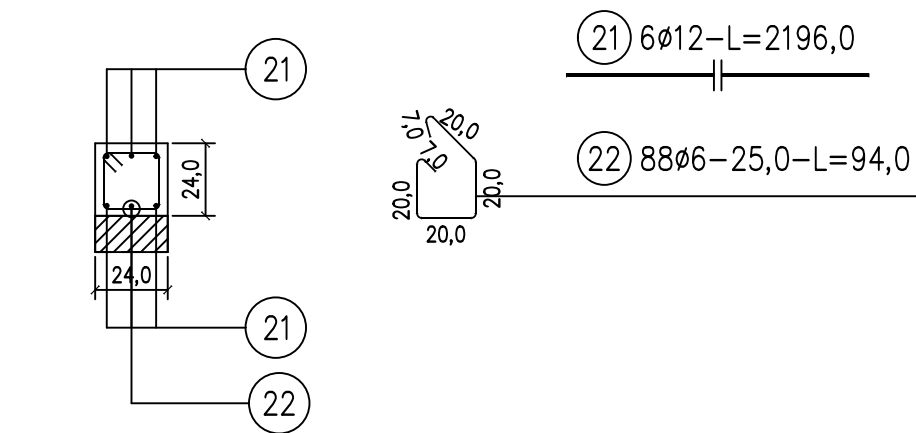

ZESTAWIENIE STALI

Nr pręta	Ø	Stal	Długość pręta	Liczba		Długość łączna		
				prętów na 1 poz.	pozycji			
[-]	[mm]	[-]	[m]	[szt]	prętów łącznie	Ø6	Ø10	Ø12
[m]								
Ława ŁF_1								
1	12	B500B	43,18	3	1	3		129,54
2	12	B500B	43,18	3	1	3		129,54
3	6	B500B	1,14	216	1	216	246,24	
4	10	B500B	0,86	216	1	216		185,76
5	10	B500B	43,18	4	1	4		172,72
Ława ŁF_2								
6	12	B500B	2,76	3	1	3		8,28
7	12	B500B	2,76	3	1	3		8,28
8	6	B500B	1,14	14	1	14	15,96	
9	10	B500B	1,16	14	1	14		16,24
10	10	B500B	2,76	4	1	4		11,04
Słup S-1								
11	12	B500B	4,55	6	1	6		27,30
12	6	B500B	1,22	26	1	26	31,72	
Słup S-2								
13	12	B500B	4,55	16	1	16		72,80
14	6	B500B	4,44	26	1	26	115,44	
Wieniec W-1								
15	12	B500B	7,22	3	1	3		21,66
16	6	B500B	0,94	29	1	29	27,26	
Wieniec W-2								
17	12	B500B	39,18	3	1	3		117,54
18	6	B500B	0,94	156	1	156	146,64	
Wieniec W-3								
19	12	B500B	12,00	3	1	3		36,00
20	6	B500B	0,94	48	1	48	45,12	
Wieniec W-4								
21	12	B500B	21,96	3	1	3		65,88
22	6	B500B	0,94	88	1	88	82,72	
Razem długość prętów						[mb]	711,10	385,76
Masa jednostkowa						[kg/mb]	0,222	0,888
Masa prętów dla danej średnicy						[kg]	157,86	342,55
Masa łącznie						[kg]		973,34
							1473,75	

UWAGA : Sumaryczna długość prętów jest długością rzeczywistą w osi pręta metodą B wg PN-EN ISO 3766:2006.

BETON C20/25 (B25), W8
BETON PODKŁADOWY C8/10 (B10)
STAL: A-IIIIN
KLASA CIĄGLIWOŚCI "C" LUB "B"
-średnice #10 i większe
KLASA CIĄGLIWOŚCI "B" LUB "A"
-średnice #6 i #8
OTULINA ZBROJENIA 50mm - FUNDAMENTY

inwestor
KLAUDIA I PAWEŁ BARTOŃ, 21-400 ŁUKÓW

inwestycja
ŁUKÓW, DZ. EW. 9467

tytuł
SŁUPY I WIEŃCE

skala
1:25

konstrukcja projektant
MGR INŻ. PIOTR GARBACIK

nr uprawnień
LUB/0058/POOK/10

podpis

nr rys.
11