


RZUT DACHU
skala 1:50

1836

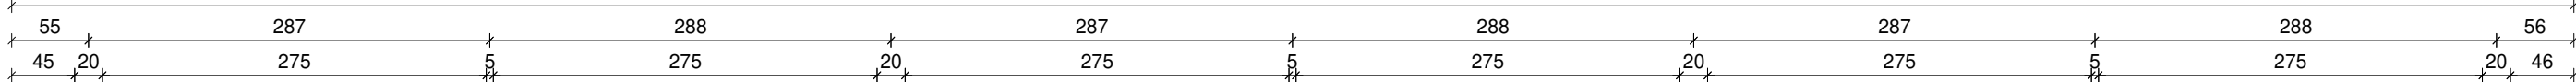


A

B


C

D

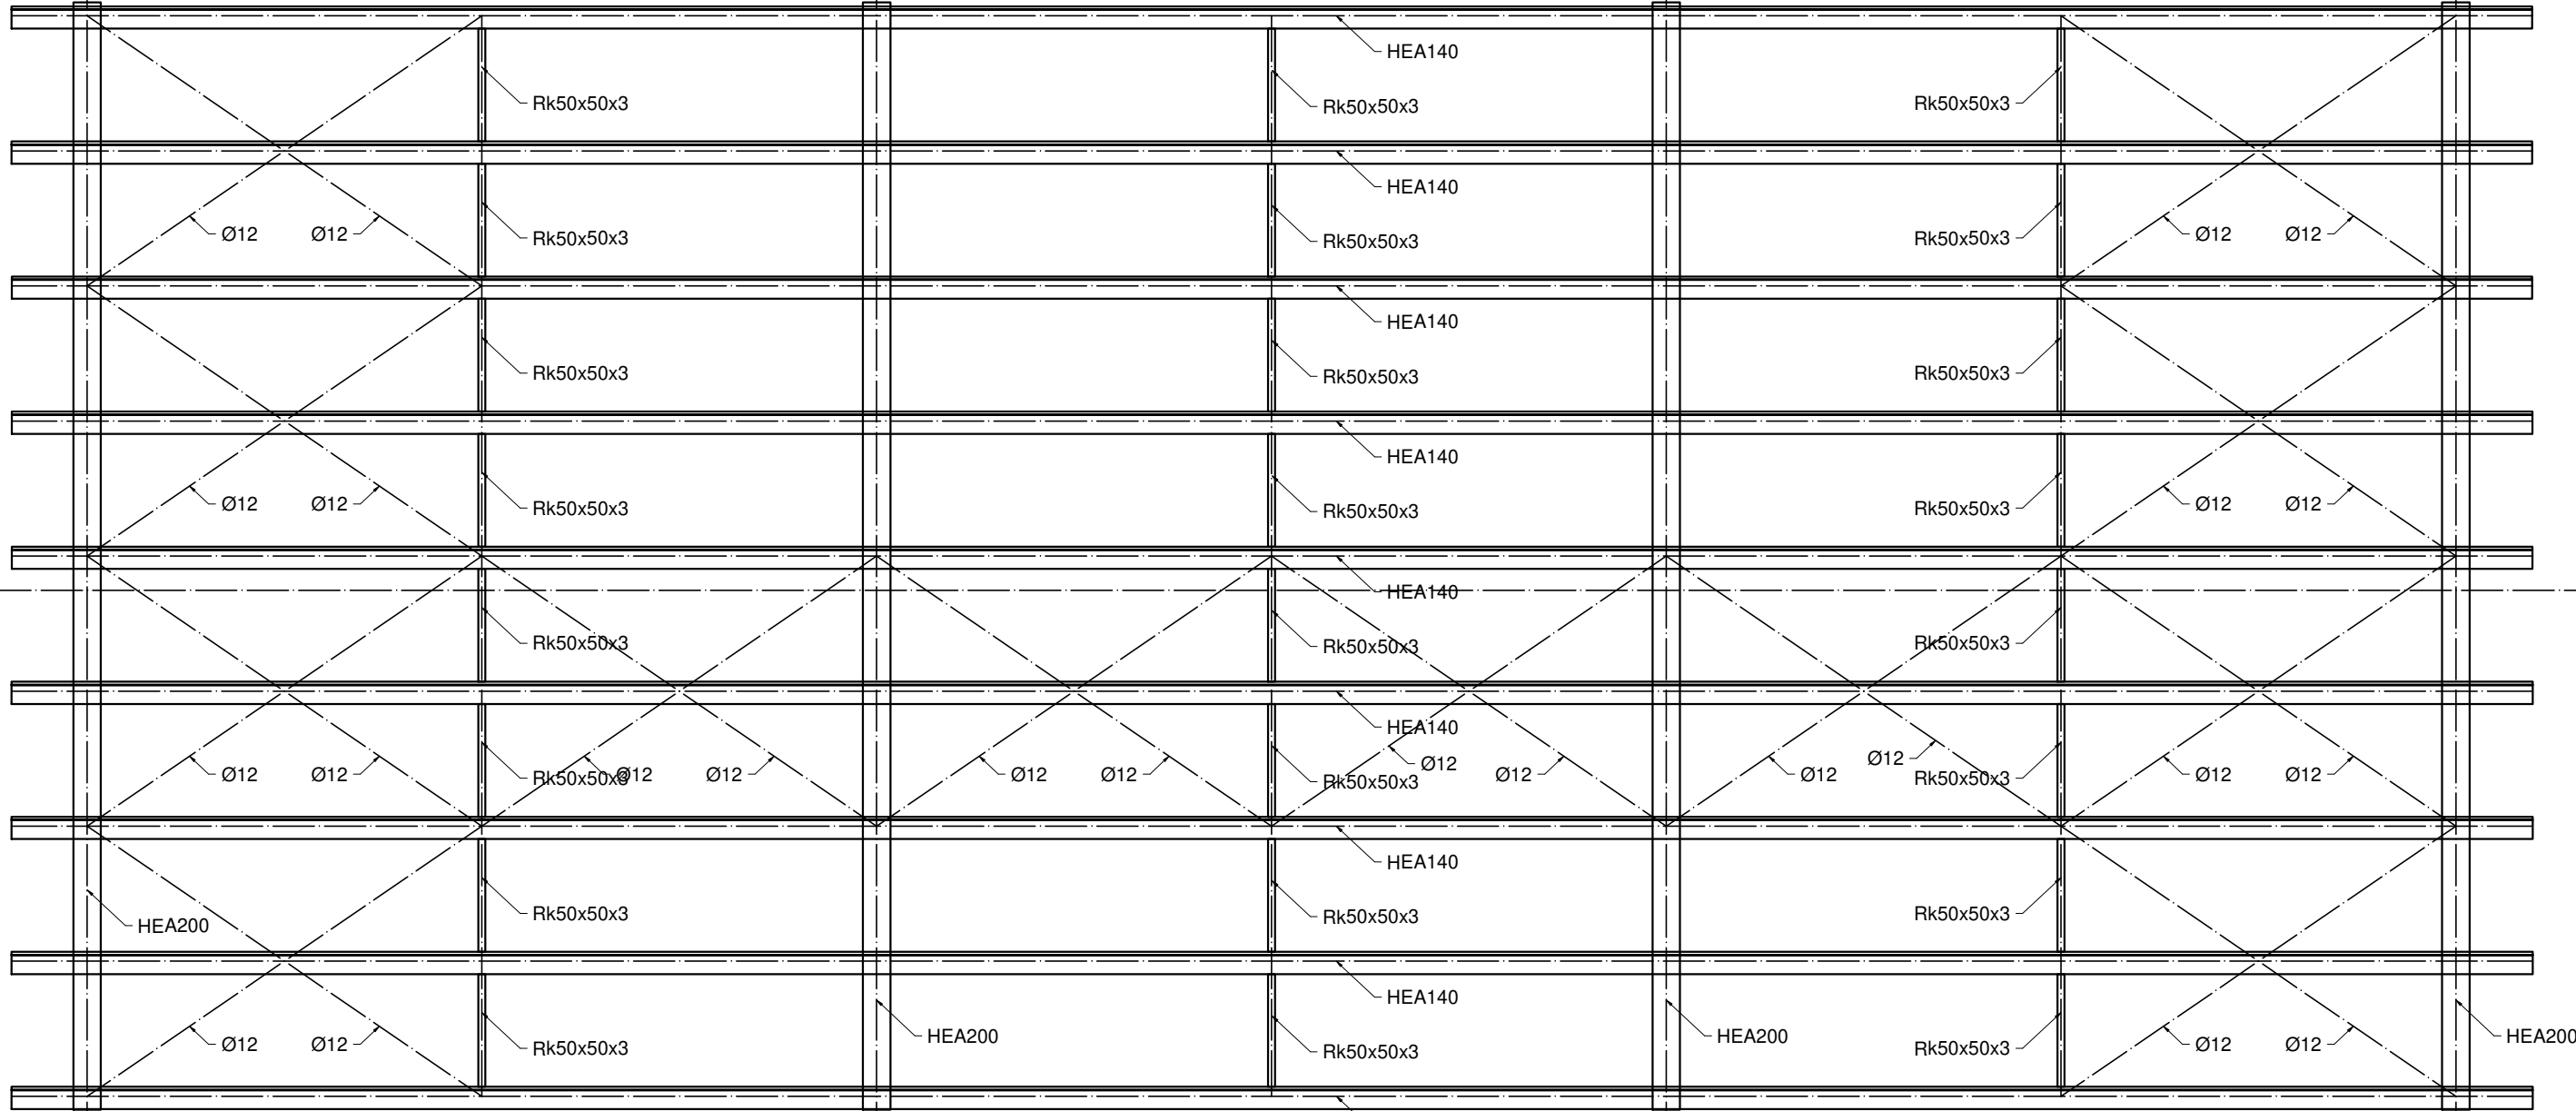

1

1

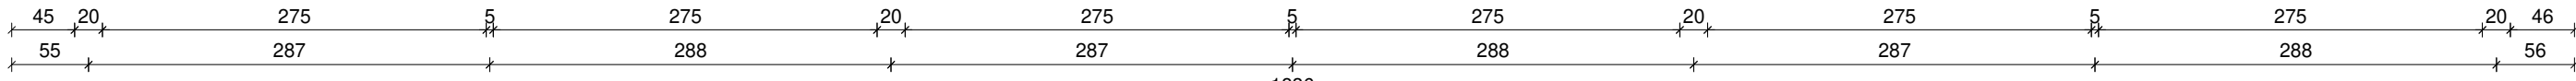

A

B

C

D

1836

UWAGA:

- Rozpatrywać z rysunkami branżowymi. Wszystkie wymiary i poziomy należy bezwzględnie sprawdzić z rysunkami architektonicznymi.
- Wszystkie elementy i połączenia dokładnie oczyścić i zabezpieczyć antykorozyjnie wg szczegółowych wytycznych zawartych w opisie technicznym i na rysunkach.
- Pod zakotwienia wykonać podłewkę z zaprawy montażowej gr. 30mm.
- Przed zamówieniem konstrukcji wsporczech bezwzględnie sprawdzić wymiary konstrukcyjne i poziomy w odniesieniu do rzeczywistych warunków montażu.

STAŁ KONSTRUKCYJNA: S235

ELEKTRODY: EA-1.46 (spoiny pachwinowe)

EB-1.46 (spoiny czołowe)

SPOINY NIE OPISANE NA RYSUNKU TRAKTOWAĆ JAKO SPOINY CZOŁOWE

O GRUBOŚCI CIĘSZEGO Z ŁĄCZONYCH ELEMENTÓW

RYSUNKI KONSTRUKCJI ROZPATRYWAĆ ŁĄCZNIE Z RYSUNKAMI ARCHITEKTURY I

RYSUNKAMI BRANŻOWYMI

 **ARCHITEKT**

Semko Augustyn ARCHITEKT
ul. Wołyńska 6/11, 35-505 Rzeszów
tel: 606-558-523, e-mail: biuro@saarchitekt.pl

NAZWA INWESTYCJI:	BUDOWA OBIEKTU INFRASTRUKTURY TECHNICZNEJ - ZADASZENIA MIEJSC POSTOJOWYCH WRAZ Z INSTALACJĄ FOTOWOLTAICZNĄ ORAZ NIEZBEDNĄ INFRASTRUKTURĄ TECHNICZNĄ				
ADRES INWESTYCJI:	ul. Suszyckich 33, 36-040 Boguchwała Dz. nr 1399/4, obręb 0001 Boguchwała				
INWESTOR:	Gmina Boguchwała ul. Suszyckich 33, 36-040 Boguchwała				
STADIUM:	PROJEKT TECHNICZNY				SKALA: 1:50
ELEMENT:	RZUT DACHU				
	IMIĘ I NAZWISKO	NR UPRAWNIENI	DATA:	PODPIS:	
KONSTRUKCJA					
PROJEKTOWAŁ:	Konrad Woźniak	W specjalności konstrukcyjno-budowlanej do projektowania bez ograniczeń PDK/0088/PWOK/20	12-2025		NR RYS: K-03
SPRAWDZIŁA:	Artur Bęben	W specjalności konstrukcyjno-budowlanej do projektowania bez ograniczeń PDK/0181/POOK/12	12-2025		