










POZ. Sf3
szt.4

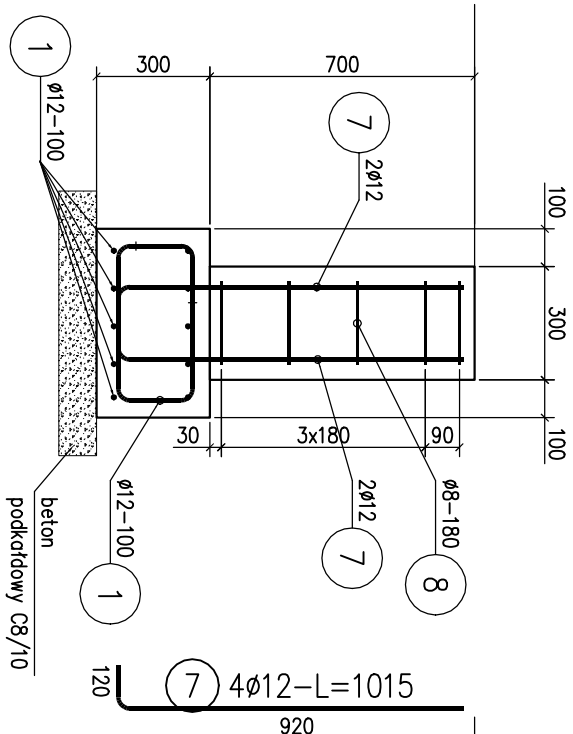

POZ. Sf2
szt.7

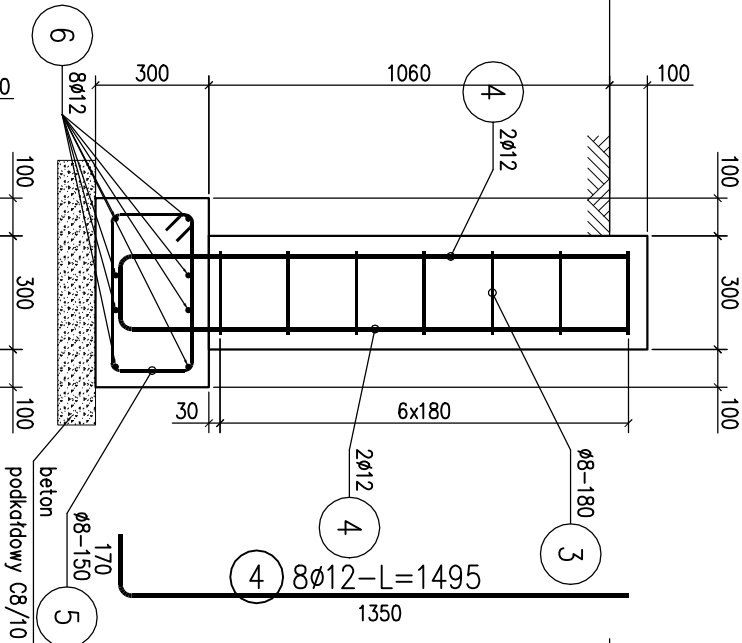

POZ. Sf1
szt.1

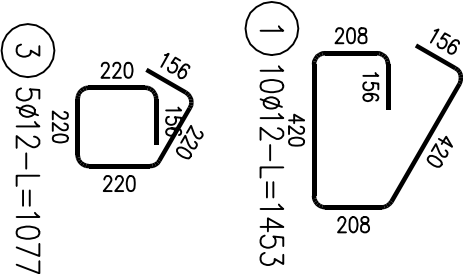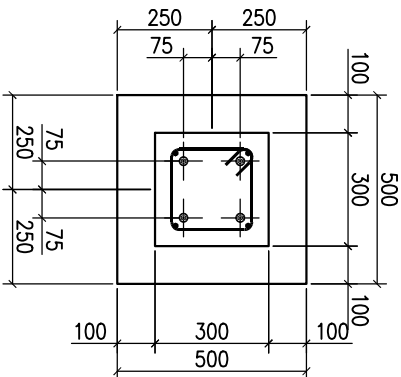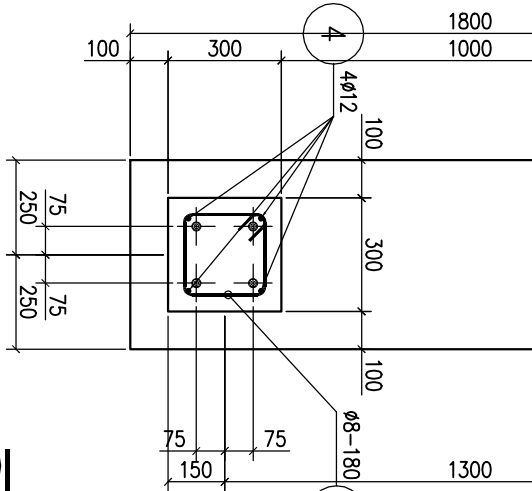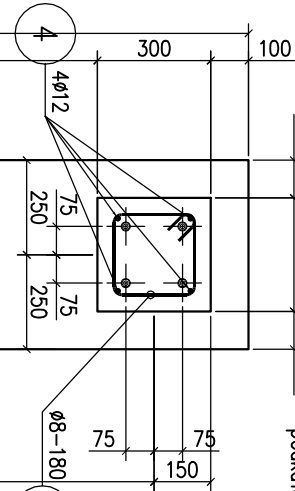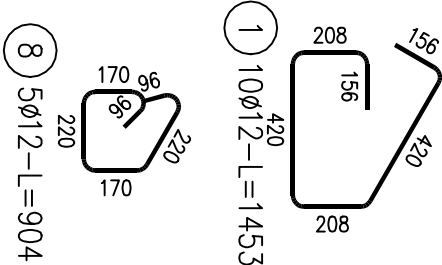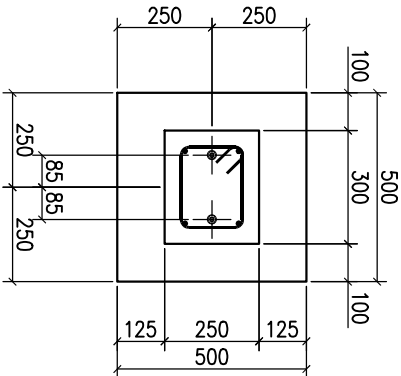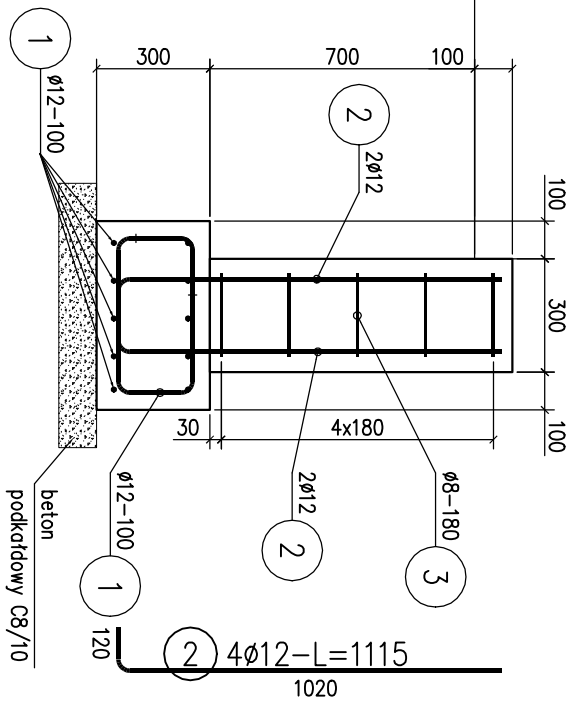

ZESTAWIENIE STALI

Nr pręta	Ø	Stal	Długość pręta [m]	prętów na 1 poz.	Liczba pozycji [szt]	prętów łącznie	Długość łączna	
							B500SP Ø8	Ø12
Sf1								
1	12	B500SP	1,45	10	1	10	14,53	
2	12	B500SP	1,12	4	1	4	4,46	
3	12	B500SP	1,08	5	1	5	5,38	
Sf2								
3	12	B500SP	1,08	14	7	98	105,55	
4	12	B500SP	1,50	8	7	56	83,72	
5	8	B500SP	1,41	13	7	91	128,49	
6	12	B500SP	1,72	8	7	56	96,32	
Sf3								
1	12	B500SP	1,45	10	4	40	58,12	
7	12	B500SP	1,01	4	4	16	16,24	
8	12	B500SP	0,90	5	4	20	18,08	
Razem długość prętów						[mb]	128,49	
Masa jednostkowa						[kg/mb]	0,395	
Masa prętów dla danej średnicy						[kg]	50,8	
Masa łączna						[kg]	408,1	

UWAGA : Sumaryczna długość prętów jest długością rzeczywistą w osi pręta metodą B wg PN-EN ISO 3766:2006.

Lokalizacja fundamentów wg. rys. Z1.
Otulina 4,0cm do lica strzemienn.
Beton C20/25.

Stal zbrojeniowa A-IIIN (B500SP), A-I (St3SX-b).

Stopy wykonane na warstwie betonu podkładowego 8/10 gr. 10cm.

Słupki stóp Sf2 wprowadzić około 10cm nad teren.

Na słupkach namierzono przyjęty rozstaw kotew mocujących konstrukcję.

Kotwy wklejane wydano z elementami sialowymi.

Powierzchnie betonowe przed zasypaniem pokryć 1x warstwą izolacji przeciwwodnej (np. Abizol).

ArchITube
- BUDOWNICTWO -

ArchITube sp z o.o.
ul. Wołna 11
42-202 CZĘSTOCHOWA

NAZWA OBIEKTU BUDOWLANEGO PRZEBUDOWA SCHODÓW, POMOSTU I POCHYLINI
DO BUDYNKU OŚRODKA ZDROWIA I APTEKI

ADRES OBIEKTU BUDOWLANEGO ul. Dziatkowiczów 20, 42-242 Rędziny
dz. nr ewid 1883 obręb 0001 Kolonia Rędziny jedn. ewid. 240415_2 Rędziny

NAZWA RYSUNKU		FUNDAMENTY STOPY Sf1, Sf2, Sf3		BRANŻA KONSTRUKCYJNO-BUDOWLANA	
				FAZA PROJEKT TECHNICZNY	
				DATA 12.2025 SKALA 1:20 ZMIANA 0	
PROJEKTANT	mgr inż. Sebastian Szafran	NR UPRAWNIENI	SLX/3384/PODK/10	PODPIS	NR RYS.
SPRAWDZAJĄCY	mgr inż. Mięgorzeta Sobociński-Szafran	brak	brak	brak	brak

K15

PRAWA AUTORSKIE ZASTRZEŻONE – KOPIOWANIE I RZEPROWADZANIE BEZ PISEMNEJ ZGODY AUTORA ZABRONIONE