


BRAMA WJAZDOWA

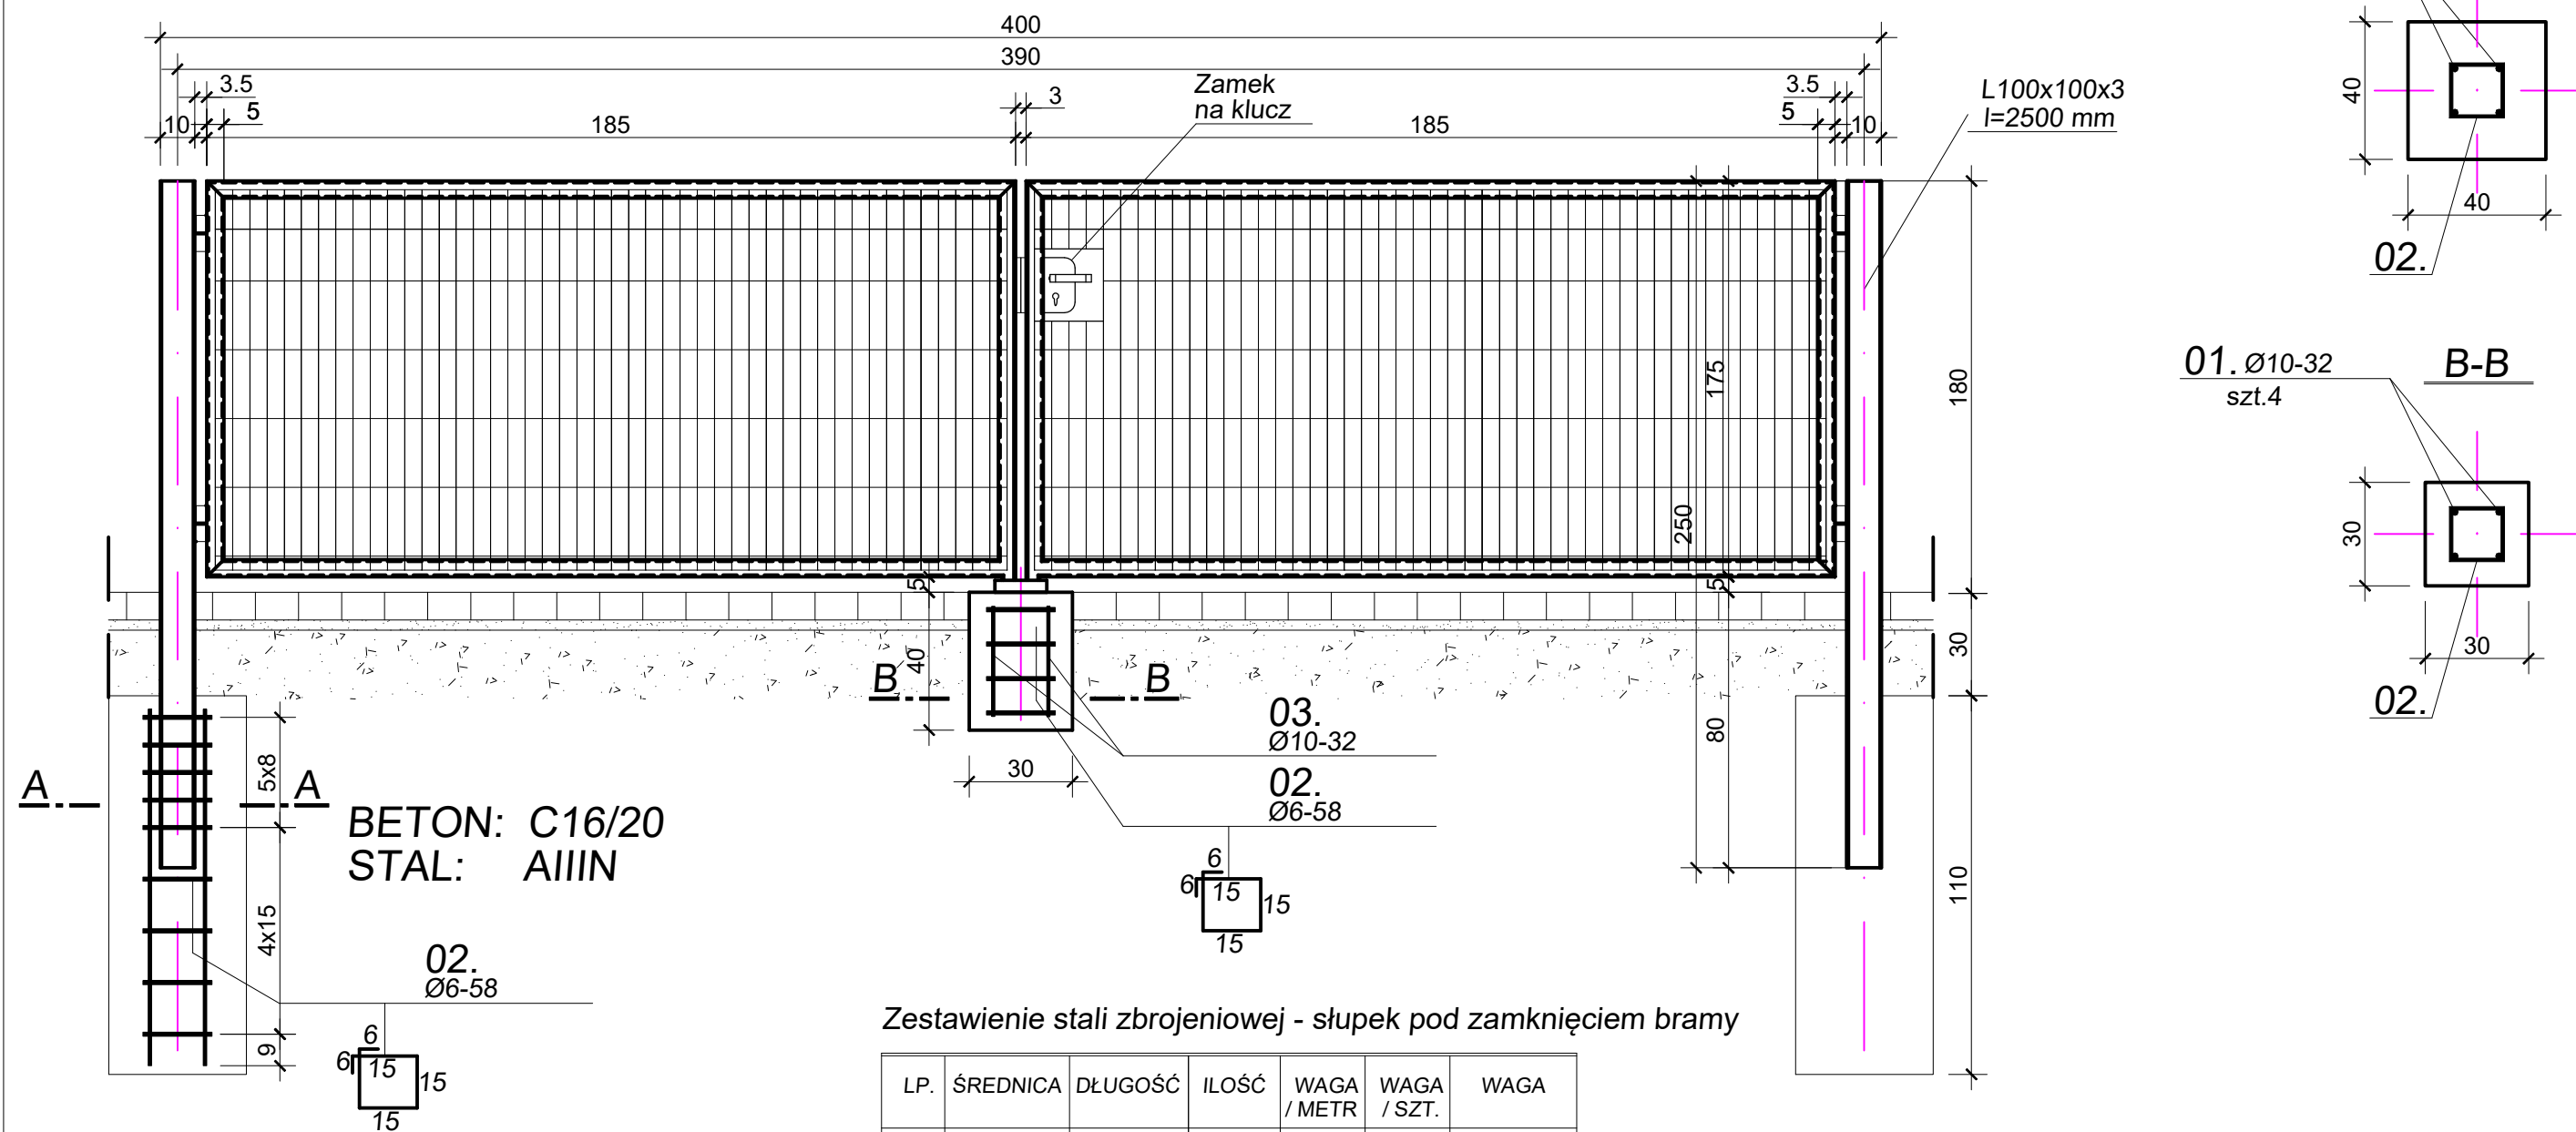

Zestawienie stali zbrojeniowej - 1 fundament słupka

LP.	ŚREDNICA	DŁUGOŚĆ	ILOŚĆ /1FUND.	WAGA / METR	WAGA / SZT.	WAGA /1FUND.
01.	10	105	4	0.617	0.648	2.59
02.	6	72	9	0.222	0.16	1.44
ŁĄCZNA WAGA						4.03 kg

- Uwaga:
1. Brama zjazdowa zamykana na zamek.
 2. Brama posiada stopki zabezpieczające przed zamknięciem bramy przez wiatr.

Zestawienie stali zbrojeniowej - słupek pod zamknięciem bramy

LP.	ŚREDNICA	DŁUGOŚĆ	ILOŚĆ	WAGA / METR	WAGA / SZT.	WAGA
02.	6	72	3	0.222	0.160	0.48
03.	10	32	4	0.617	0.197	0.79
ŁĄCZNA WAGA						1.27 kg

<div><div></div><div>CREOTEC Sp. z o.o. adres: al. Korfantego 55/33, 40-161 Katowice e.mail: biuro@creotec.com.pl NIP: 6343002220, REGON: 520186746</div></div>				
OBIKT/ADRES:	KANALIZACJA DESZCZOWA, ZBIORNIK - RYBNIK, UL. RUDZKA			
INWESTOR:	URZĄD MIASTA RYBNIK UL. BOLESŁAWA CHROBREGO 2 44-200 RYBNIK			
TEMAT PROJEKTU:	ROZBUDOWA ULICY RUDZKIEJ POPRZEC BUDOWĘ ZBIORNIKA RETENCYJNEGO WÓD DESZCZOWYCH I PRZEBUDOWĘ KANALIZACJI DESZCZOWEJ w ramach zadania: "Opracowanie projektu architektoniczno-budowlanego i technicznego rozbudowy ulicy Rudzkiej poprzez budowę zbiornika retencyjnego wraz z zagospodarowaniem w Rybniku".			
TEMAT RYSUNKU:	OGRODZENIE POMPOWNI - SZCZEGÓŁY BRAMY ZJAZDOWEJ			
FUNKCJA:	NAZWISKO:	SPECJALNOŚĆ:	PODPIS:	STADIUM: PT
Projektant:	mgr inż. Daria Łanoszka Upr. Nr: SLK/9223/PWBS/21	upr. w spec. sanitarnej		DATA: 03.2025
				SKALA: 1:20
Opracował:	mgr inż. Jarosław Zaparaniuk			NR RYSUNKU: 3.8