



RZUT PIĘTRA
SKALA 1:100

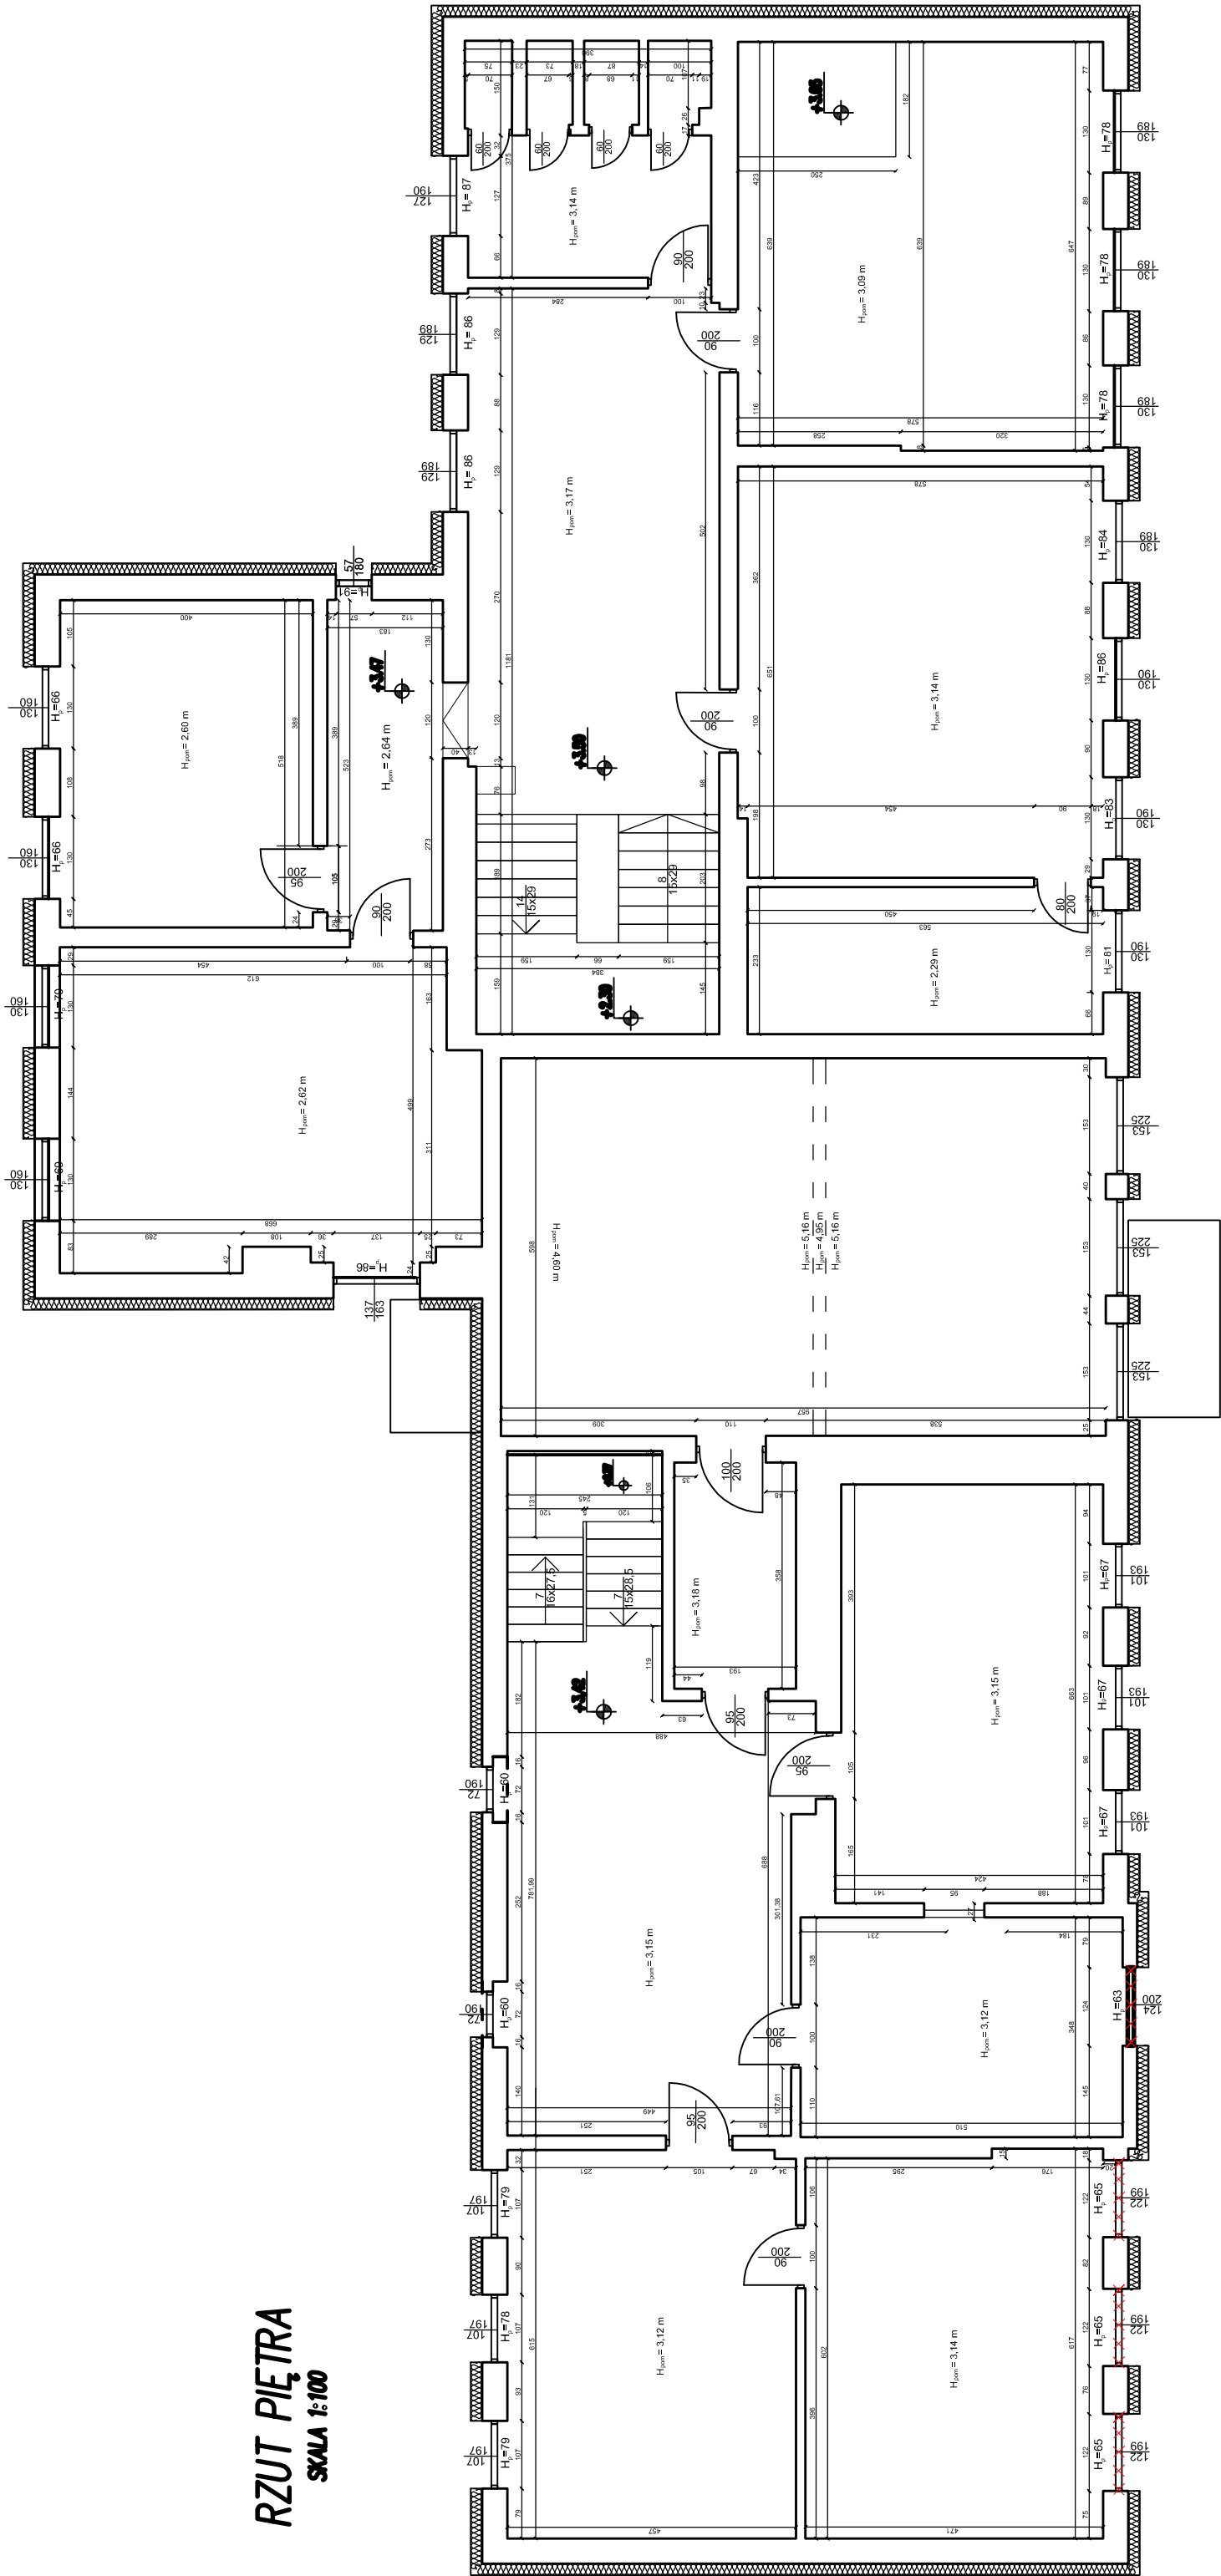

LEGENDA	
	Wymiana okien
	Docieplenie ścian styropianem gr.18cm

		REALIZACJA BUDÓW I PROJEKTÓW BUDOWLANYCH		
		SPÓŁKA Z OGRANICZONĄ ODPOWIEDZIALNOŚCIĄ		
Objekt:	Termomodernizacja Szkoły Podstawowej w Świnkowie			
Lokalizacja:	ul. Szkolna 4 obręb Świnków, powiat Krotoszyński, woj. wielkopolskie dz. nr 338/2			
Inwestor:	Miasto i Gmina Krotoszyń, ul. Kolałaja 7, 63-700 Krotoszyń			
BRANŻA ARCHITEKTONICZNA:				
Nazwisko:	Uprawnienia:	Podpis:	Data:	
mgr inż. arch. Maria Jelinowska-Gulbirska	uprawniony projektant w specjalności architektonicznej bez ograniczeń nr upr. BN-10.9/08/81		30.10.2024	
mgr inż. Aleksandra Gabrysiak	–		30.10.2024	
Stadium	Projekt architektoniczno-budowlany			
Tytuł rys.:	Rzut piętra - oznaczenie okien do wymiany		Nr rys.	
Skala	1:100	Nr archiwalny	38/10/KR/24	
			3	
Wszelkie prawa autorskie zastrzeżone, ze szczególnym uwzględnieniem przepisów Ustawy o prawie autorskim i prawach pokrewnych (Dz.U.2022.2509 t.j. wraz z późnymi zmianami). Każde wykorzystanie, powołanie i rozpowszechnianie możliwe tylko za pisemną zgodą Klimas Realizacja Budów i Projektów Budowlanych Sp. z o.o.				