


RZUT DACHU
SKALA 1:100

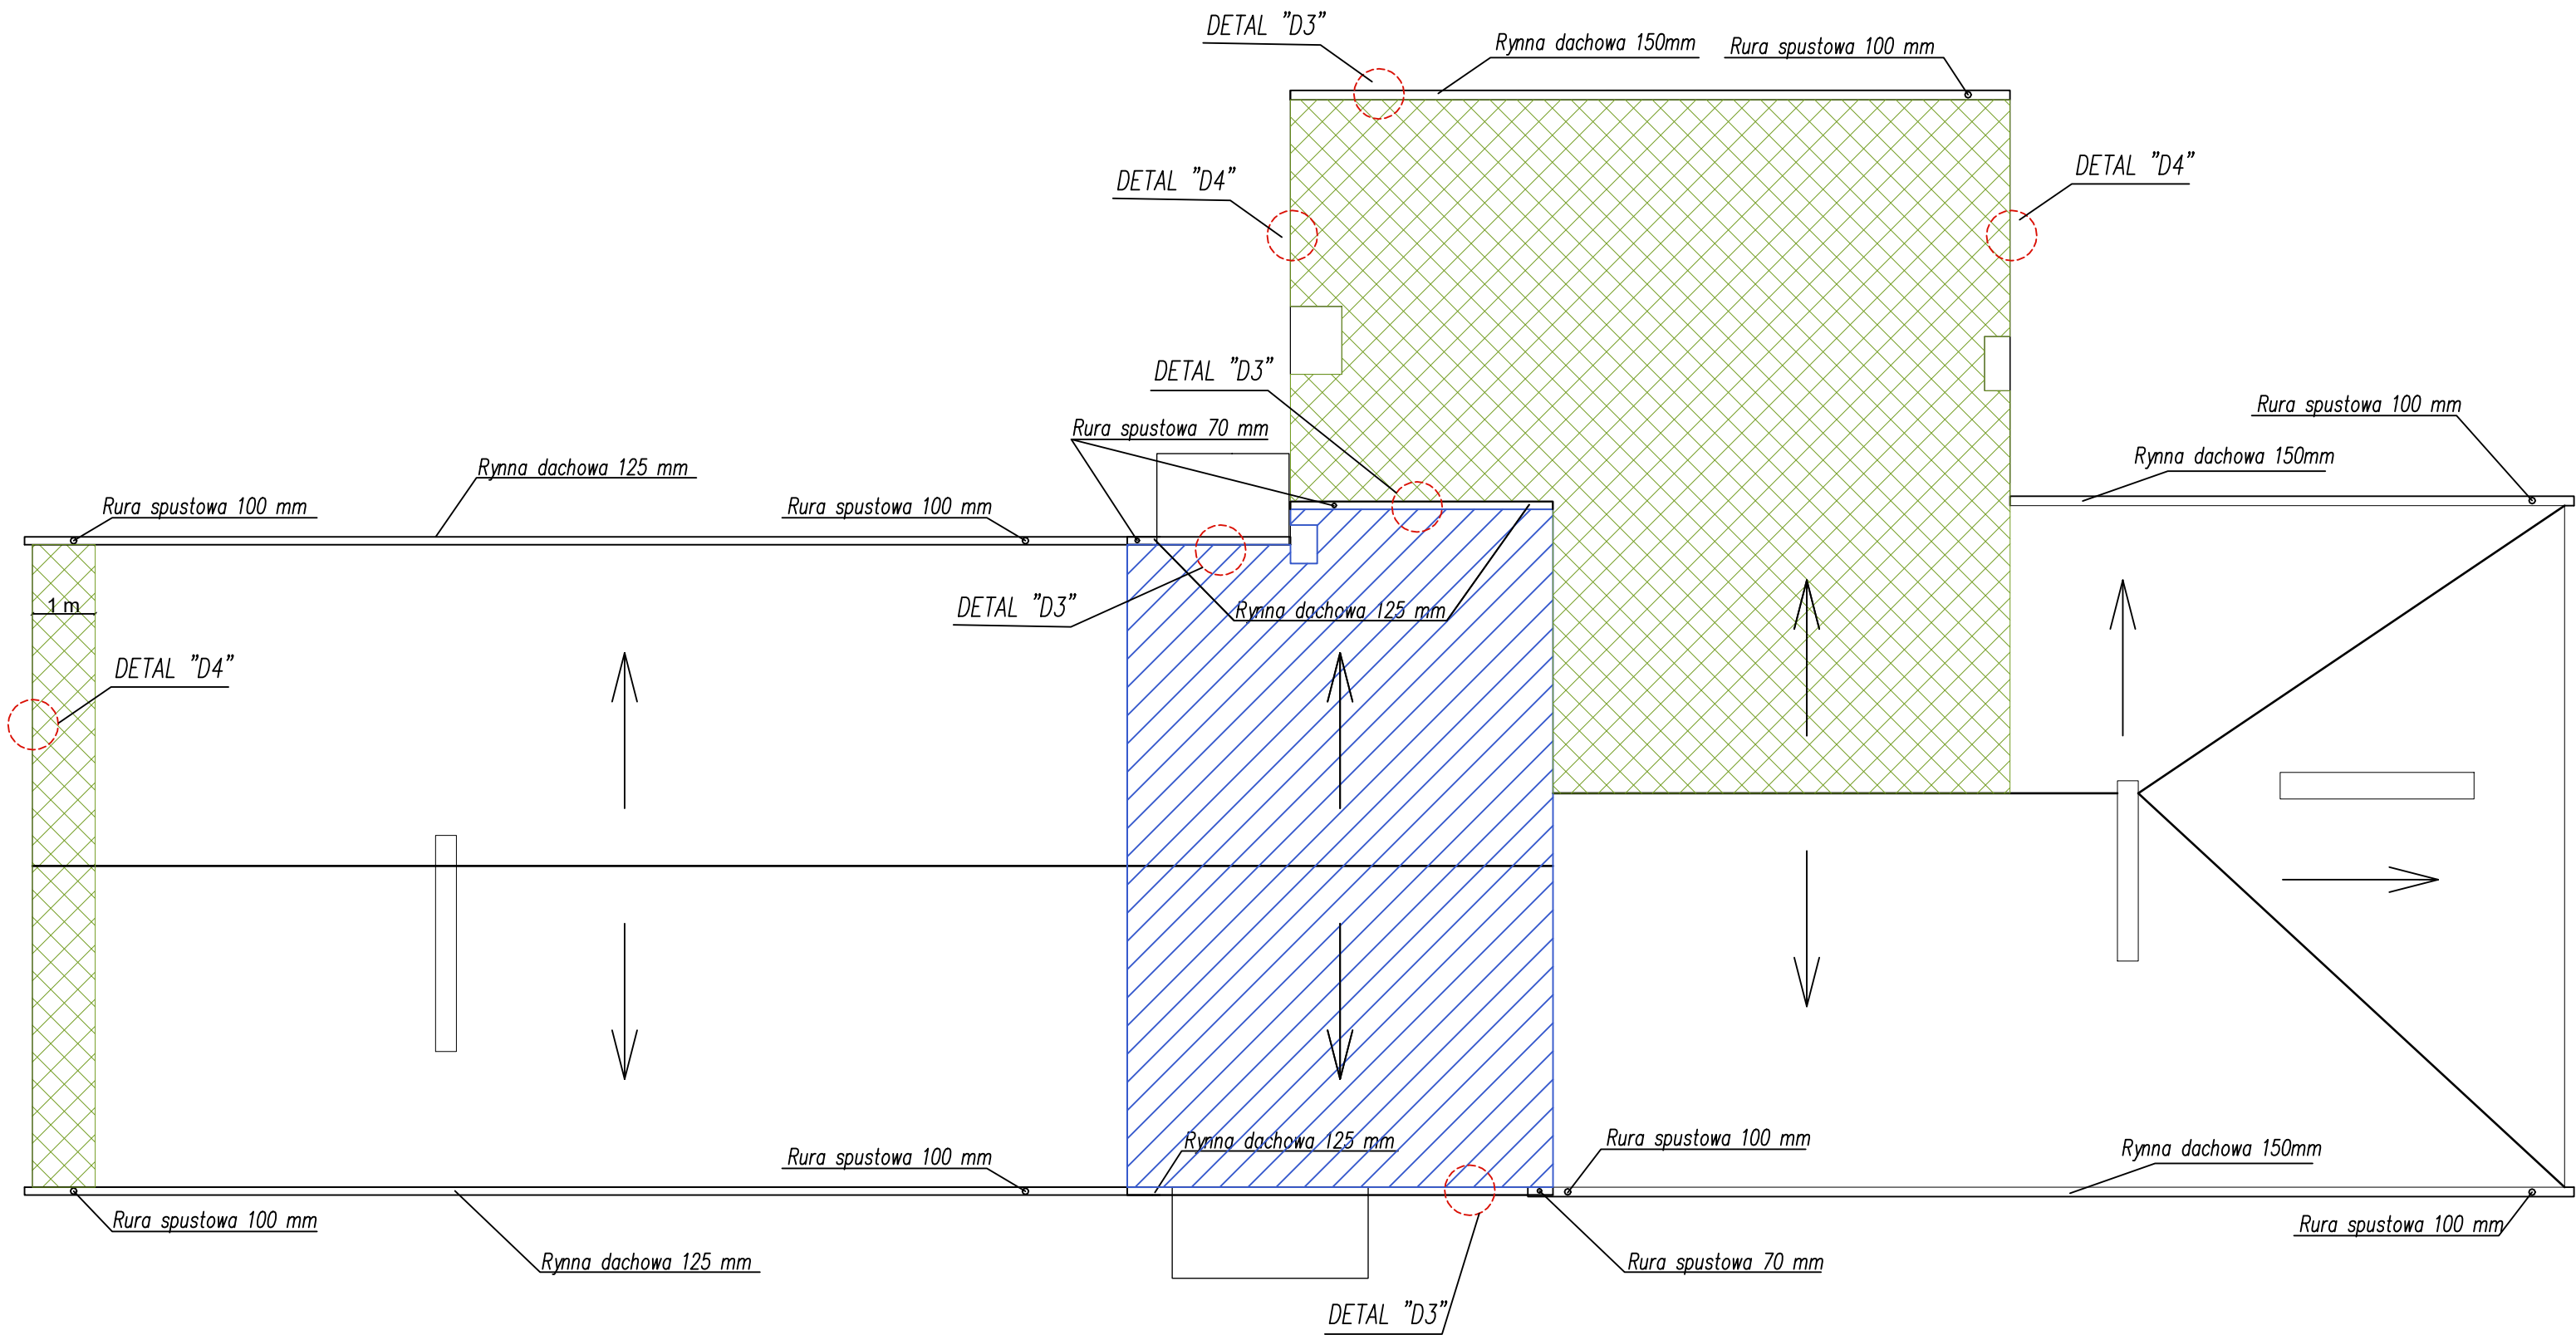

LEGENDA



1 warstwa papy



Styropapa + 2 warstwy papy

Klimas

REALIZACJA BUDÓW I PROJEKTÓW BUDOWLANYCH
SPÓŁKA Z OGRANICZONĄ ODPOWIEDZIALNOŚCIĄ

| | | | | |
|--------------|---|---|-------------|------------|
| Obiekt: | Termomodernizacja Szkoły Podstawowej w Świnkowie | | | |
| Lokalizacja: | ul. Szkolna 4 obręb Świnków, powiat Krotoszyński, woj. wielkopolskie dz. nr 338/2 | | | |
| Inwestor: | Miasto i Gmina Krotoszyn, ul. Kołłątaja 7, 63-700 Krotoszyn | | | |
| | Nazwisko: | Uprawnienia: | Podpis: | Data: |
| Projektant: | mgr inż. Joanna Olejniczak-Kozłowska | uprawniony projektant w specjalności konstrukcyjno-budowlanej bez ogr. nr upr. WKP/0054/POOK/10 | | 20.11.2024 |
| Asystent: | mgr inż. Aleksandra Gabrysiak | - | | 20.11.2024 |
| Stadium | Projekt techniczno - wykonawczy | | | |
| Tytuł rys.: | Rzut dachu | | | Nr rys. |
| Skala | 1:100 | Nr archiwalny | 38/10/KR/24 | 3 |

Wszelkie prawa autorskie zastrzeżone, ze szczególnym uwzględnieniem przepisów Ustawy o prawie autorskim i prawach pokrewnych (Dz.U.2022.2509 t.j. wraz z dalszymi zmianami). Każde wykorzystanie, powielanie i rozpowszechnianie możliwe tylko za pisemną zgodą Klimas Realizacja Budów i Projektów Budowlanych Sp. z o.o.