
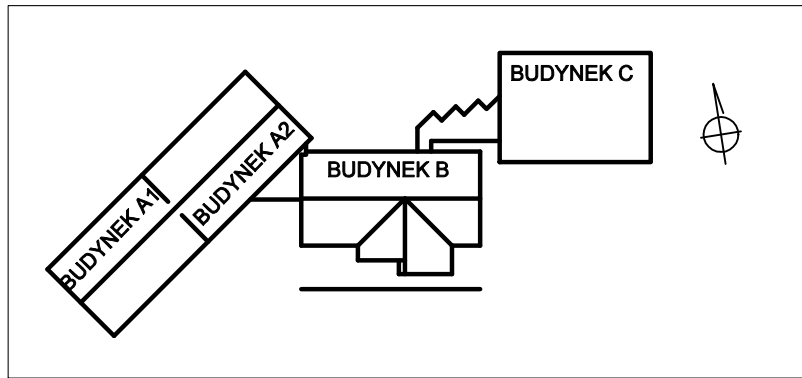


BUDYNEK A1

BUDYNEK A2

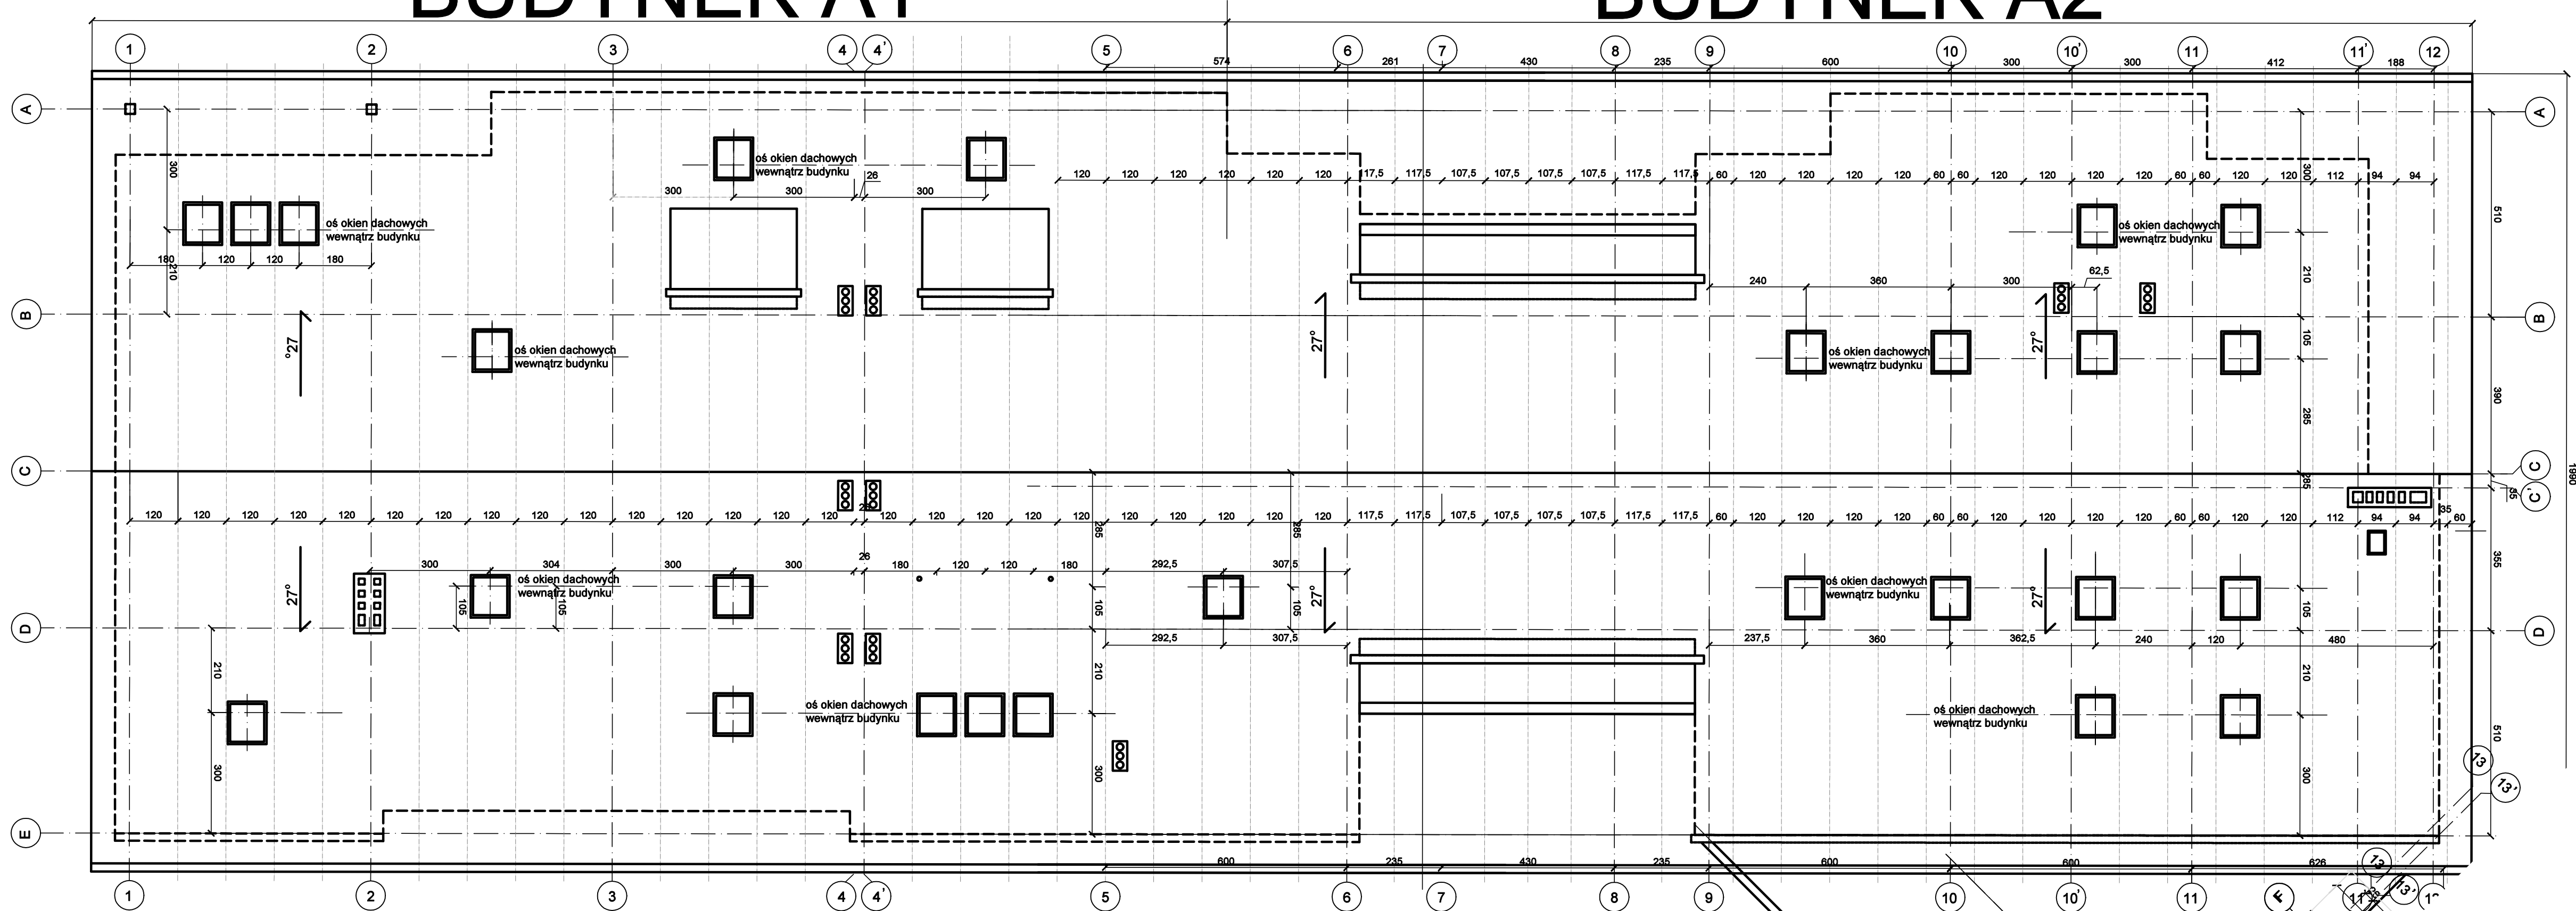

ZAKRES PRAC :

- WYMIANA MEMBRANY DACHOWEJ ŁAT I KONTRŁAT
- WYMIANA OPIERZEŃ; RYNIEN RUR SPUSTOWYCH; OBUDOWY KOMINÓW (RAL 8004)
- WYMIANA POKRYCIA DACHOWEGO - BLACHODACHÓWKA Z ZINTEGROWANĄ PŁYTĄ PIR GR 10cm KOLOR RAL 8004
- WYMIANA STOLARKI - WYMIANA OKIEN POŁĄCZOWYCH
- DOCIEPLENIE STROPODACHÓW - POKRYCIE MEMBRANĄ TPO

MAFRA DESIGN
Studio Projektowe
Anna Bęćławska

ul. Bolesława Prusa 96/5
50-316 Wrocław
NIP 897 115 72 86 tel. 604-119-881

RZUT DACHU BUD. A1;A2

NAZWA: TERMOMODERNIZACJA I REMONT ELEWACJI BUDYNKU SZKOŁY PODSTAWOWEJ W MIEJSCOWOŚCI ŁOZINA DZ. NR 70/6, ŁOZINA, GMINA DŁUGOŁĘKA

INWESTOR: GMINA DŁUGOŁĘKA
UL. ROBOTNICZA 12, DŁUGOŁĘKA, 55-095 POCZTA MIRKÓW

Architektura: Projektował:
mgr inż. arch. Anna Bęćławska

Nr uprawnień: 5/01/DUW
DATA: 03-11-2024

Konstrukcja: Projektował:
mgr inż. Bogusław Szczepaniak

Nr uprawnień: DOŚ/0274/PBKb/19
STADIUM: PT/PW

PROJEKT ARCHITEKTONICZNO BUDOWLANY

SKALA 1:100
NR RYS. A-01