




STROP +14.10m - PAWILON H
ZBROJENIE DOLNE
WYK. x1

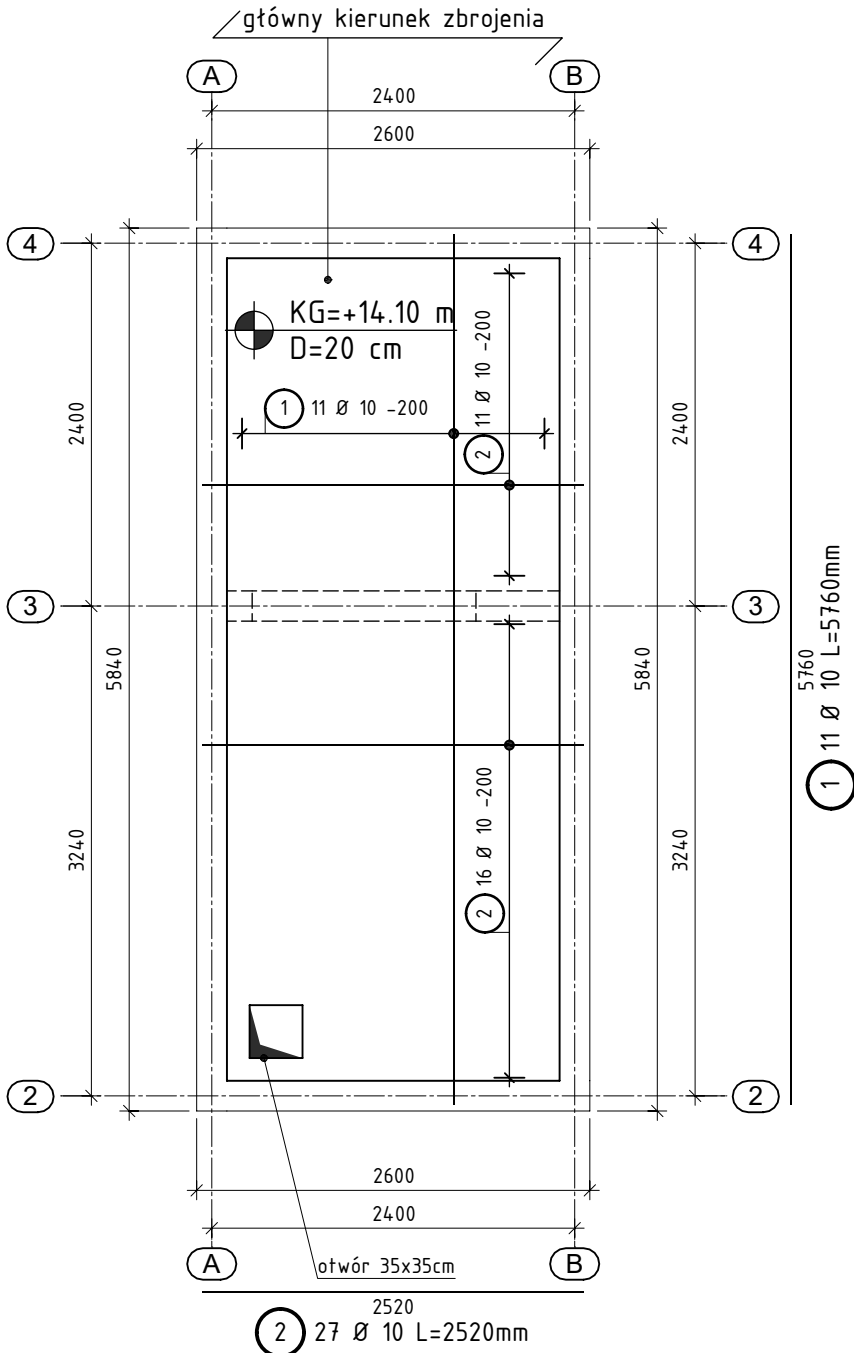


STROP +14.10m - PAWILON H
ZBROJENIE GÓRNE
WYK. x1

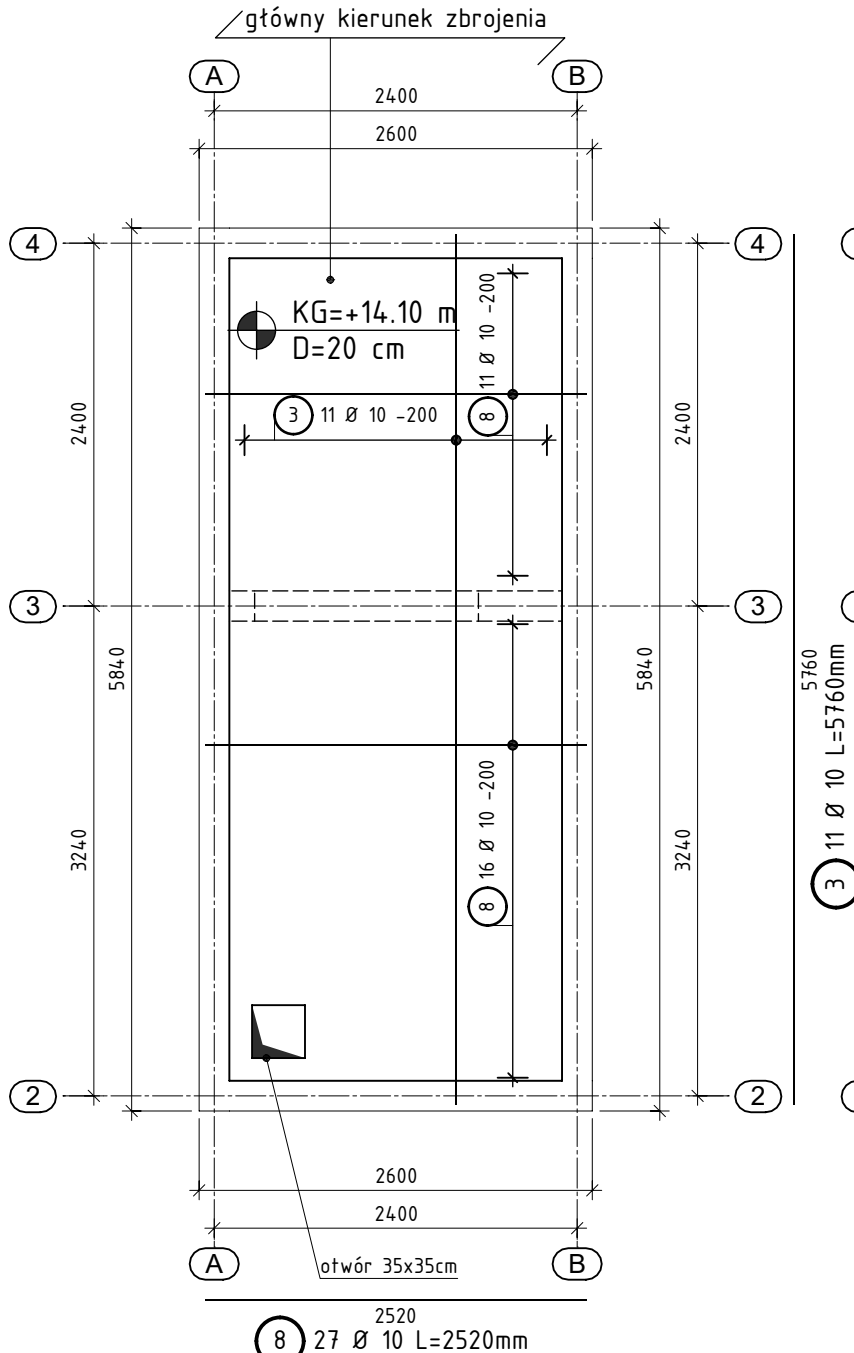

STROP +14.10m - PAWILON H
ZBROJENIE KRAWĘDZIOWE/DODATKOWE
WYK. x1

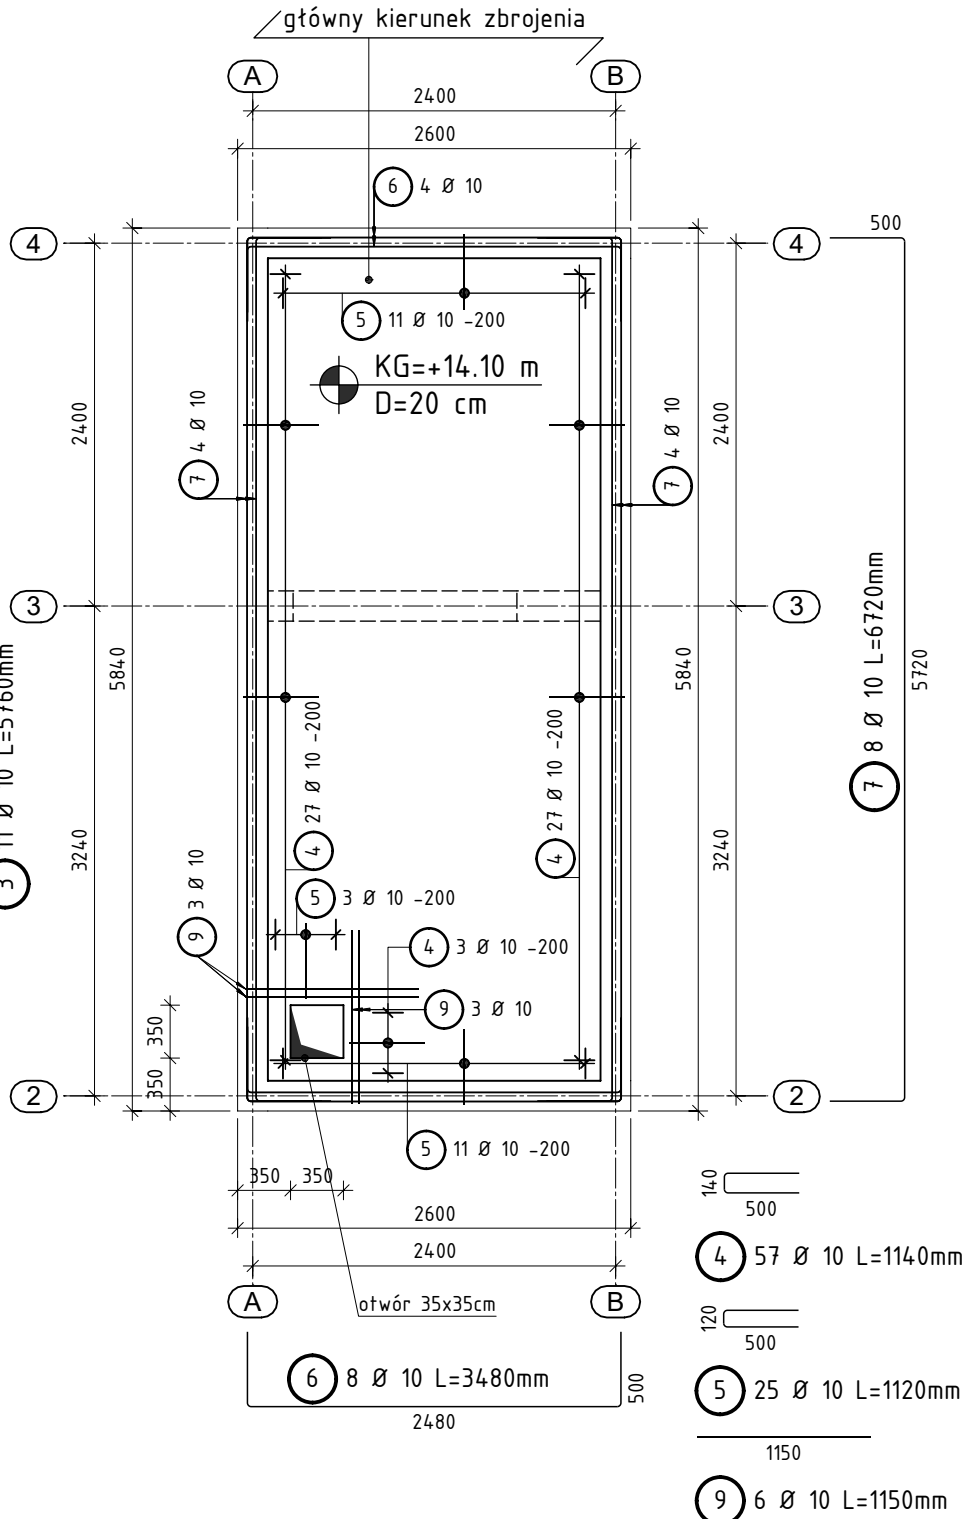

STROP +14.10m - PAWILON H
ROZMIESZCZENIE ZACZEPÓW MONTAŻOWYCH

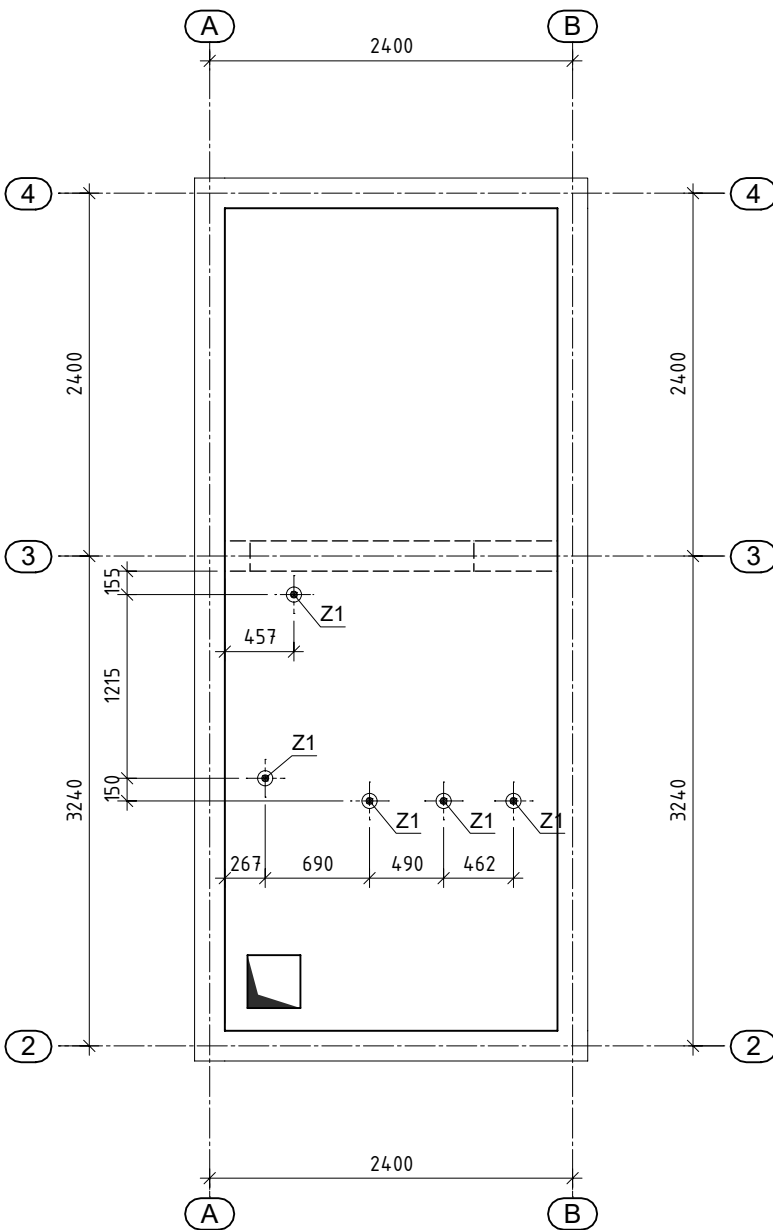


Lista prętów

Poz.	Szt.	Ø	Długość poj.	Długość całkowita	Masa
		[mm]	[m]	[m]	[kg]
1	11	10	5.76	63.36	39.09
2	27	10	2.52	68.04	41.98
3	11	10	5.76	63.36	39.09
4	57	10	1.14	64.98	40.09
5	25	10	1.12	28.00	17.28
6	8	10	3.48	27.84	17.18
7	8	10	6.72	53.76	33.17
8	27	10	2.52	68.04	41.98
9	6	10	1.15	6.90	4.26


Masa całkowita [kg] : 274.12

ZACZEP M24
NOŚNOŚĆ: 25kN


ZACZEP MONTAŻOWY Z1
wyk. x5

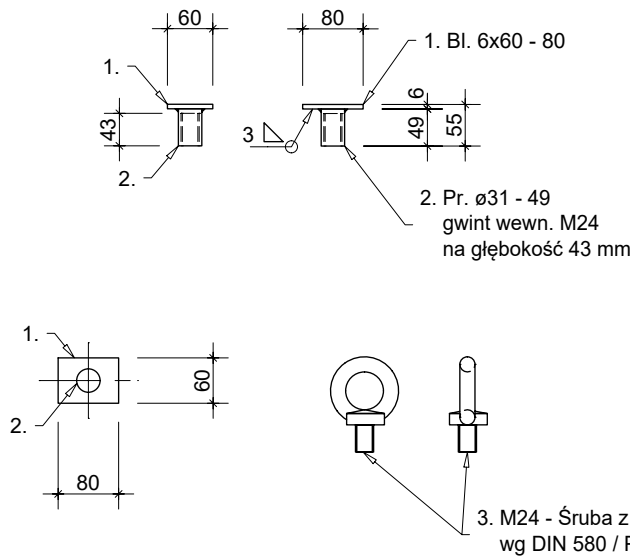

ZBROJENIE POD ZACZEP M24

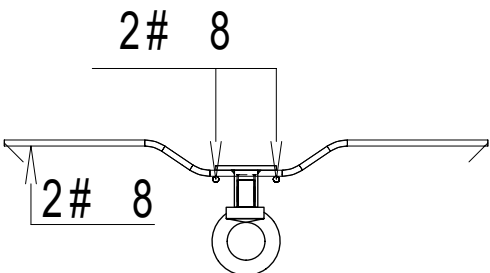

ZBROJENIE POD ZACZEP M24

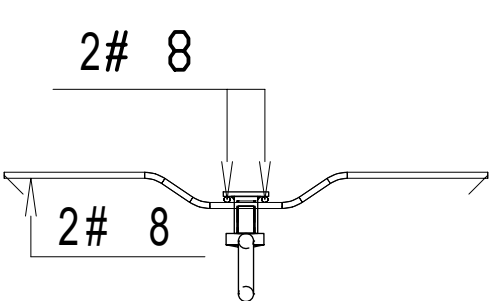

UWAGA:

1. Rysunek rozpatrywać wraz z rysunkami schematów oraz elementów przyległych.
2. Jako zbrojenie dystansowe dla zbrojenia górnego zastosować podkładkę stalową liniową typu ZET w rozstawie ~30 cm
3. Wielkość oraz położenie otworów wykonać zgodnie z projektem architektonicznym i instalacyjnym.

Bełon EN 206-1: C20/25

Klasa ekspozycji (PL): XC1

Średnica kruszywa Dmax: 16

Maksymalna wartość w/c: 0,55

Ilość cementu: 280 kg/m³

Grubość zbrojenia: 30 mm

Stal PN-EN 10080:B500SP; B500A

wymiary elementu w mm

wymiary prętów w mm po obrysie zewnętrznym

stal B500SP - pręty > Ø8; stal B500A - pręty Ø6

-	-	-	-
00	Pierwsze wydanie	10.2024	J.M.
Nr rew	Opis zmian	Data	Autor

DELTIOD pracownia architektoniczna
ul. Miodowa 8, 42-289 Woźniki



Nazwa inwestycji:
BUDOWA WIND OSOBOWYCH W PAWILONIE H I W BUDYNKU K WRAZ Z PODJAZDAMI

Inwestor:
WOJEWÓDZKI SZPITAL NEUROPSYCHIATRYCZNY IM. DR. EMILA CYRANA, UL. GRUNWALDZKA 48, 42-700 LUBLINIEC

Projektował: nr uprawnień podpis
T. Gasiak SLK/5397/PWOK/14

Sprawił: nr uprawnień podpis
-

Faza: PT Skala: 1:50 Data: Październik 2024 Rewizja -

Temat rysunku: Strop +14,10m - pawilon H Nr rys. K_PT_307

Projekt wykonany jest na podstawie norm i przepisów budowlanych obowiązujących w dniu jego ukończenia i chroniony jest ustawą z dnia 4 lutego 1994r. o prawie autorstwa i prawach pokrewnych. Wszystkie prawa autorskie dotyczące tego rysunku są własnością pracowni projektowej DELTIOD. Niniejszy rysunek jest wydany pod warunkiem iż nie będzie kopiowany, ani udostępniany. Nie należy odmierzać wymiarów z rysunku ani też używać go jako szablonu. Przed przystąpieniem do prac budowlanych wszystkie wymiary sprawdzić w naturze. W przypadku stwierdzenia niezgodności należy zwrócić się do projektanta.