




ŚCIANA 3.2.1 - BUDYNEK K
ZBROJENIE
WYK. x1

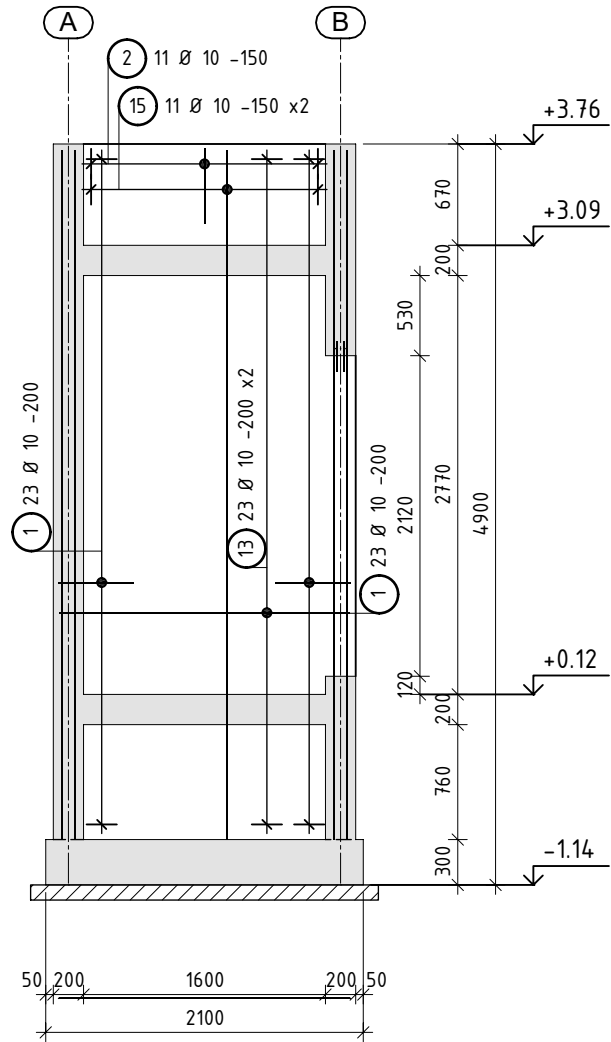


ŚCIANA 3.2.2 - BUDYNEK K
ZBROJENIE
WYK. x1

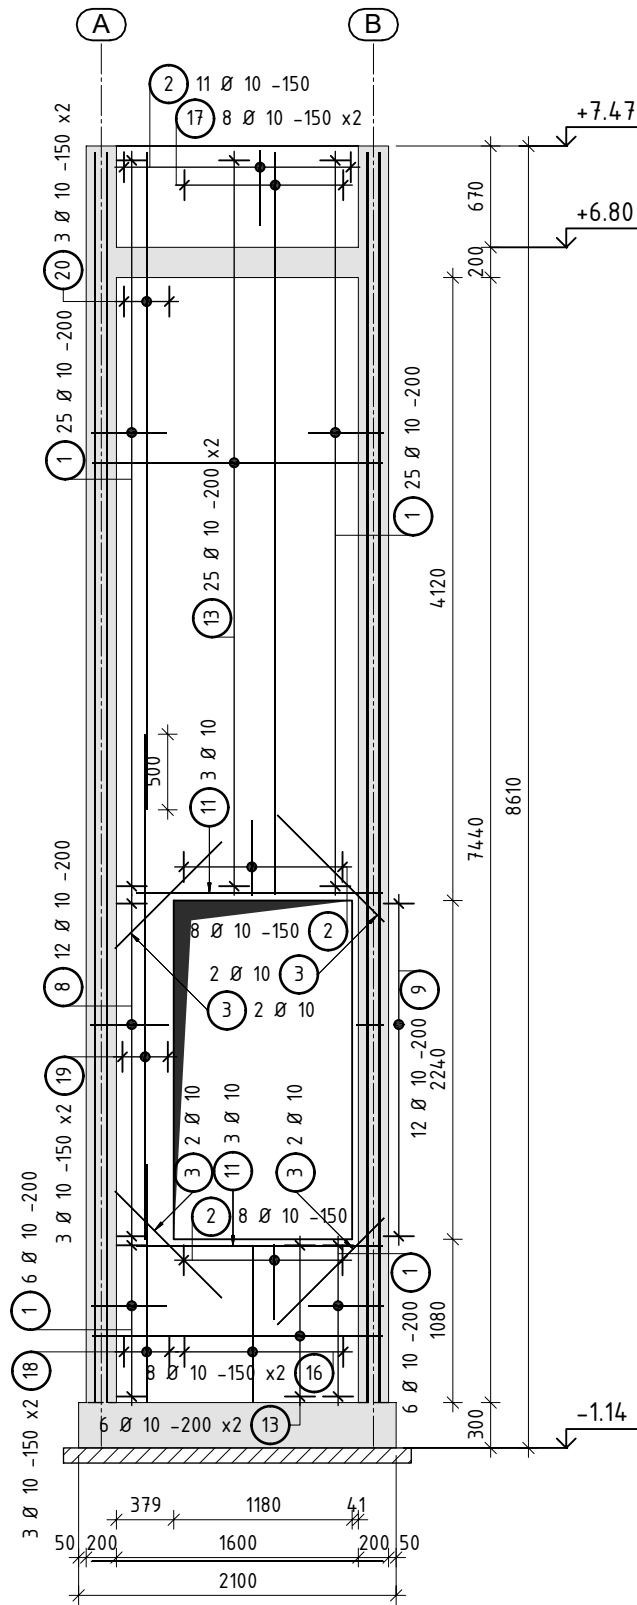


ŚCIANA 3.2.3 - BUDYNEK K
ZBROJENIE
WYK. x1

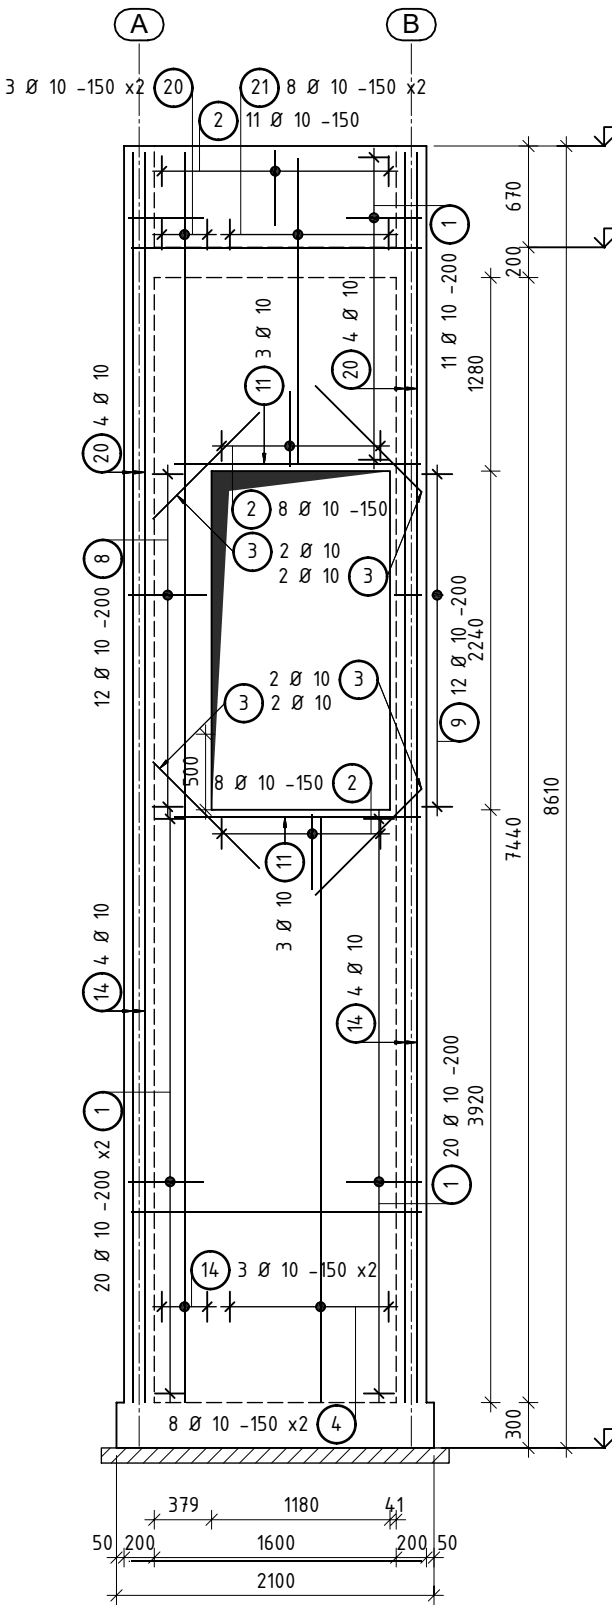

ŚCIANA 3.2.4 - BUDYNEK K
ZBROJENIE
WYK. x1

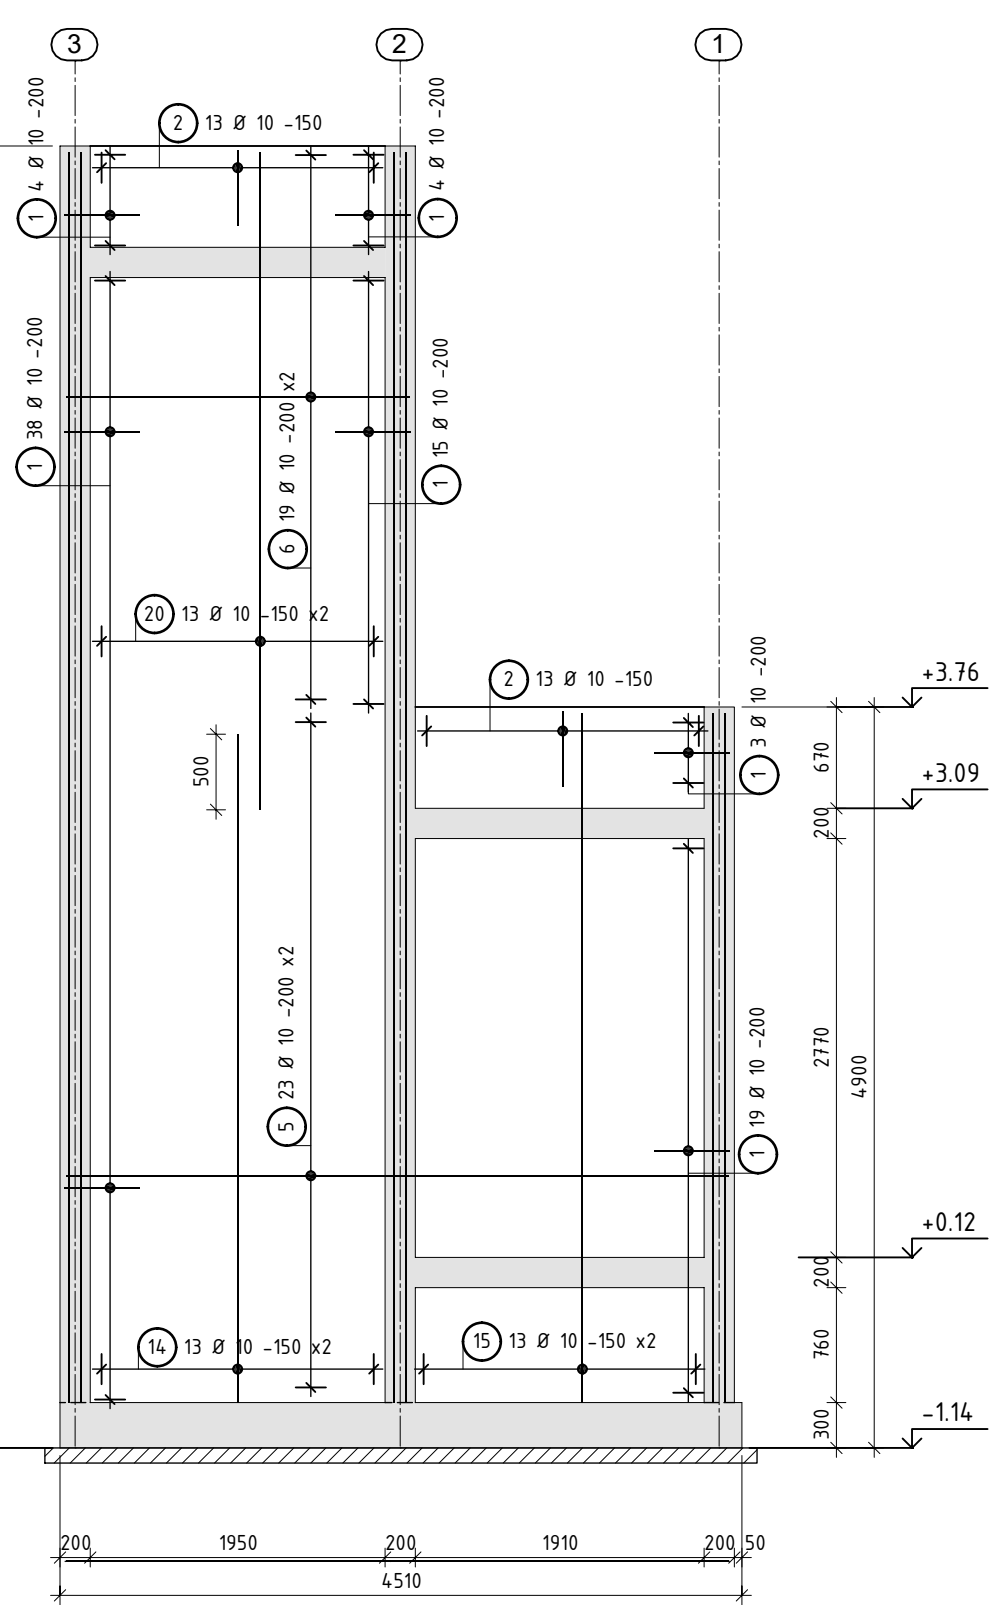

ŚCIANA 3.2.5 - BUDYNEK K
ZBROJENIE
WYK. x1

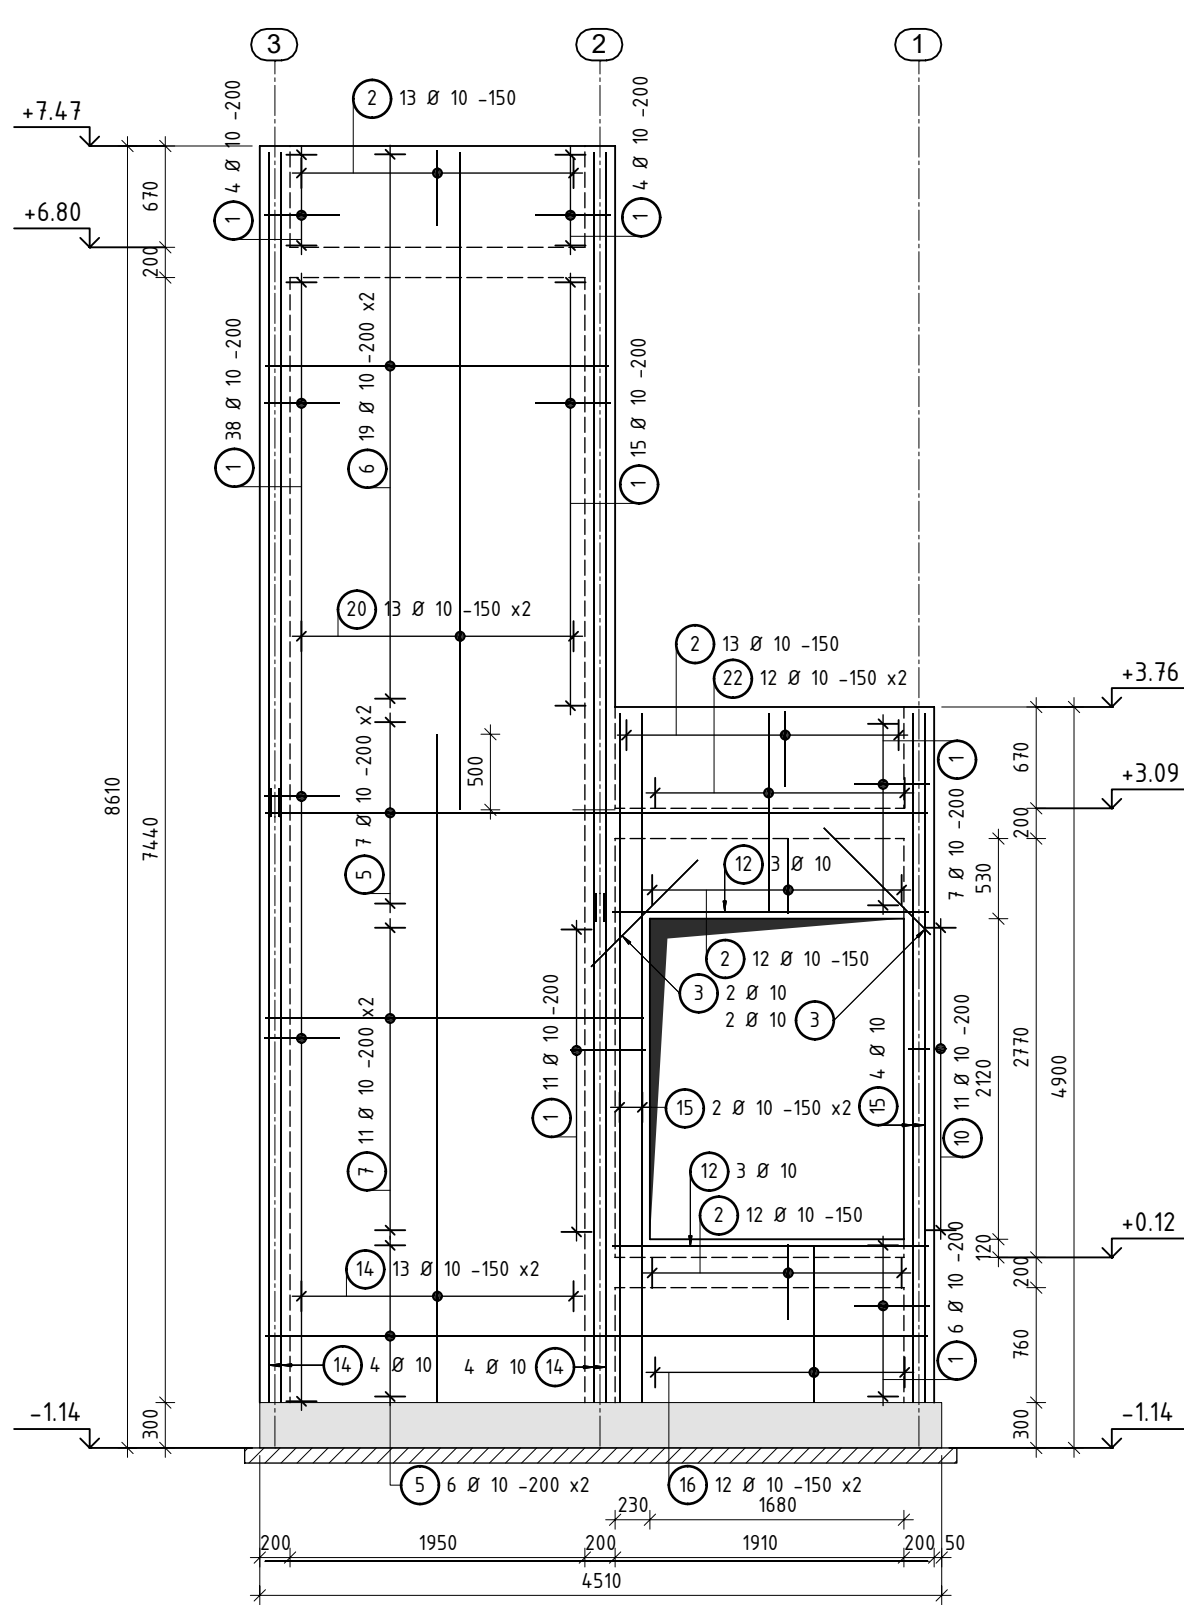


Lista prętów - kształty gięcia

Poz.	Szt.	Ø	Długość poj. [m]	Kształt gięcia (nie w skali)	Długość całkowita [m]	Masa [kg]
1	354	10	1.14		403.56	249.00
2	141	10	1.12		157.92	97.44
3	20	10	1.00		20.00	12.34
4	16	10	3.88		62.08	38.30
5	96	10	4.38		420.48	259.44
6	76	10	2.27		172.52	106.44
7	22	10	2.50		55.00	33.94
8	24	10	1.59		38.28	23.62
9	24	10	0.92		22.08	13.62
10	11	10	0.83		9.19	5.67
11	12	10	1.63		19.56	12.07
12	6	10	2.09		12.54	7.74
13	206	10	1.92		395.52	244.04
14	74	10	4.42		327.08	201.81
15	60	10	4.56		273.60	168.81
16	40	10	1.04		41.60	25.67
17	16	10	4.91		78.56	48.47
18	6	10	1.58		9.48	5.85
19	6	10	3.34		20.04	12.36
20	80	10	4.35		348.00	214.72
21	16	10	2.03		32.48	20.04
22	24	10	1.32		31.68	19.55
23	416	6	0.27		112.32	24.94

Masa całkowita [kg] : 1845.88


Szczegóły rozmieszczenia spinek
- ściana gr. 20 cm
- otulina 30 mm

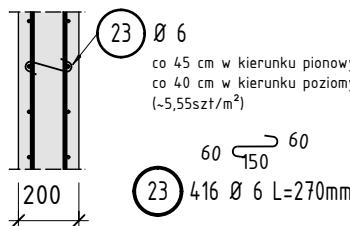

Beton EN 206-1: C20/25
Klasa ekspozycji (PL): XC1
Średnica kruszywa Dmax: 16
Maksymalna wartość w/c: 0,55
Ilość cementu: 280 kg/m³
Otulina zbrojenia: 30 mm
Stal PN-EN 10080:B500SP; B500A
wymiary prętów w mm po obrysie zewnętrznym
stal B500SP - pręty > Ø8; stal B500A - pręty Ø6

- UWAGA:
- Rysunek rozpatrywać wraz z rysunkami schematów oraz elementów przyległych.
 - Wielkość oraz położenie otworów wykonać zgodnie z projektem architektonicznym i instalacyjnym.
 - Zgodność wymiarów szachtu, otworów weryfikować z projektem wybranego modelu windy.

-	-	-	-
00	Pierwsze wydanie	10.2024	J.M.
Nr rew.	Opis zmian	Data	Autor

DELTIOD pracownia architektoniczna ul. Modowa 8, 42-289 Wroźniki				
Nazwa inwestycji: BUDOWA WINDY OSOBOWYCH W PAWILONIE H I W BUDYNKU K WRAZ Z PODJAZDAMI				
Inwestor: WOJEWÓDZKI SZPITAL NEUROPSYCHIATRYCZNY IM. DR. EMILIA CYRANA, UL. GRUNWALDZKA 48, 42-700 LUBILNIEC				
Projektował: T. Gasiak		nr uprawnień SLK/5397/PWOK/14		podpis
Sprawił: -		nr uprawnień		podpis
Faza: PT		Skala: 1:50		Data: Październik 2024 Format druku: A1
Temat rysunku: Ściany 3.2.1-3.2.5 - budynek K				
				Nr rys. K_PT_402