



skala 1:20; szt.1

BIEG NR 3

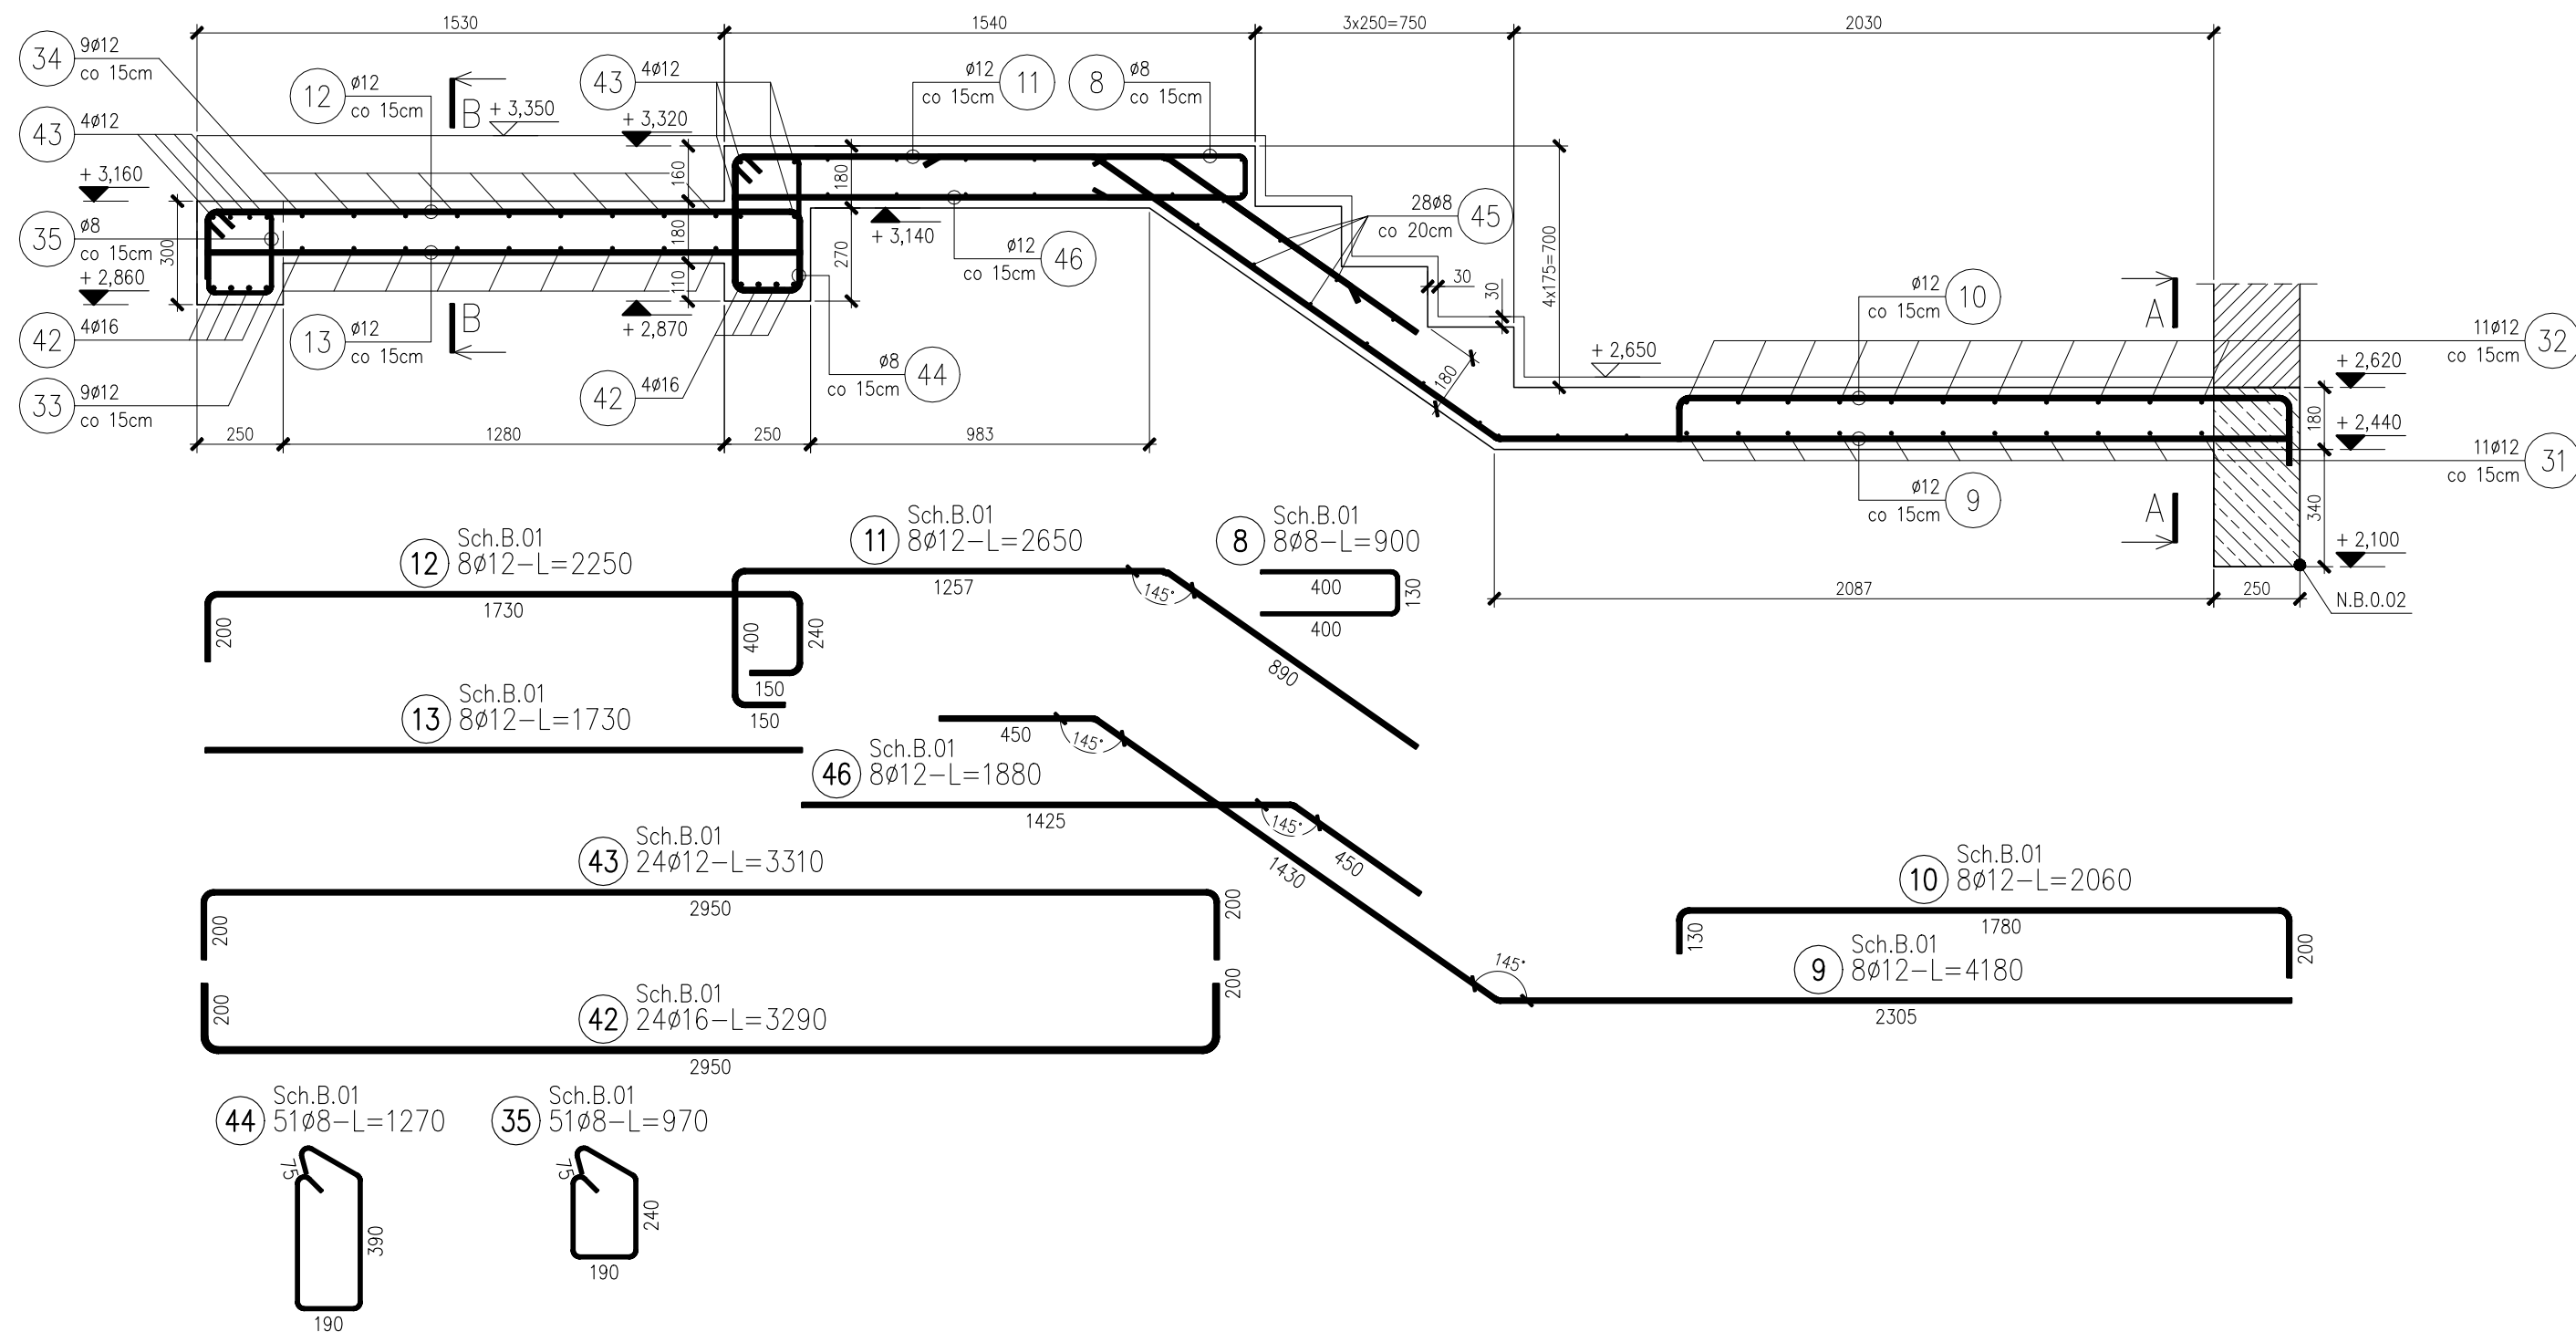

BETON	C25/30
STAL	A-IIIIN B500SP
OTULINA	25 mm
KL.EKSPZYCJI	XC1

ZASADA WYMIAROWANIA
ZBROJENIA GIĘTEGO:

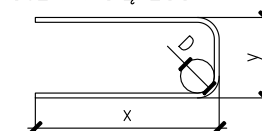

MIN. ŚREDNICE GIĘCIA
PRETÓW:

D=4 ϕ dla $\phi \leq 16$ mm
D=7 ϕ dla $\phi > 16$ mm

UWAGI:

1. Wymiary podano w [mm].
2. Rzędne podano w [m] względem poziomu $\pm 0,00$.
3. Wszystkie wymiary należy sprawdzić na budowie.
4. Nie rozmiarzać wymiarów z rysunku za pomocą linijki.

bam.
architektura

ul. Piotrkowska 68/6U, 90-105 Łódź

PROJEKT:
PRZEBUDOWA, ROZBUDOWA, NADBUDOWA I CZĘŚCIOWA
ZMIANA SPOSOBU UŻYTKOWANIA ISTNIEJĄCYCH BUDYNKÓW
MIESZKALNYCH WRAZ Z ZAGOSPODAROWANIEM TERENU
NIEZBĘDĄĄ INFRASTRUKTURĄ TECHNICZNĄ
NA NIERUCHOMOŚCI PRZY UL. WŁÓKIENNICZEJ 1 W ŁODZI

LOKALIZACJA:
UL. WŁÓKIENNICZA 1, 90-260 ŁÓDŹ
DZIAŁKA NR EW.438/17, FRAGMENTY 438/16 I 438/18
ORAZ DROGOWEJ 479/3 OBREB S-1

INWESTOR:
 MIASTO ŁÓDŹ
 ZARZĄD INWESTYCJI MIEJSKICH
 UL. PIOTRKOWSKA 175, 90-447 ŁÓDŹ

PROJEKTANT:
MGR INŻ. ANDRZEJ RÓG
NR UPR. LOD/1281/PWOK/10

SPRAWDZAJĄCY:
MGR INŻ. FILIP ROSIAK
NR UPR. LOD/1617/PWOK/11

WSPÓŁPRACA:

PROJEKT WYKONAWCZY KONSTRUKCJI

DATA: 15.11.2023	FAZA: PROJEKT WYKONAWCZY
---------------------	-----------------------------

BRANŻA: KONSTRUKCJA	FORMAT 500x297
------------------------	-------------------

TYTUŁ RYSUNKU:
BUDYNEK "B" - SCHODY Sch.B.01
BIEG NR 3

SKALA: 1:20	NR RYS.: 057-K-K-19
----------------	-------------------------------

NR RYS.: 057-K-K-49
