



Schody Sch.B.01  
skala 1:20; szt.1

BIEG NR 5

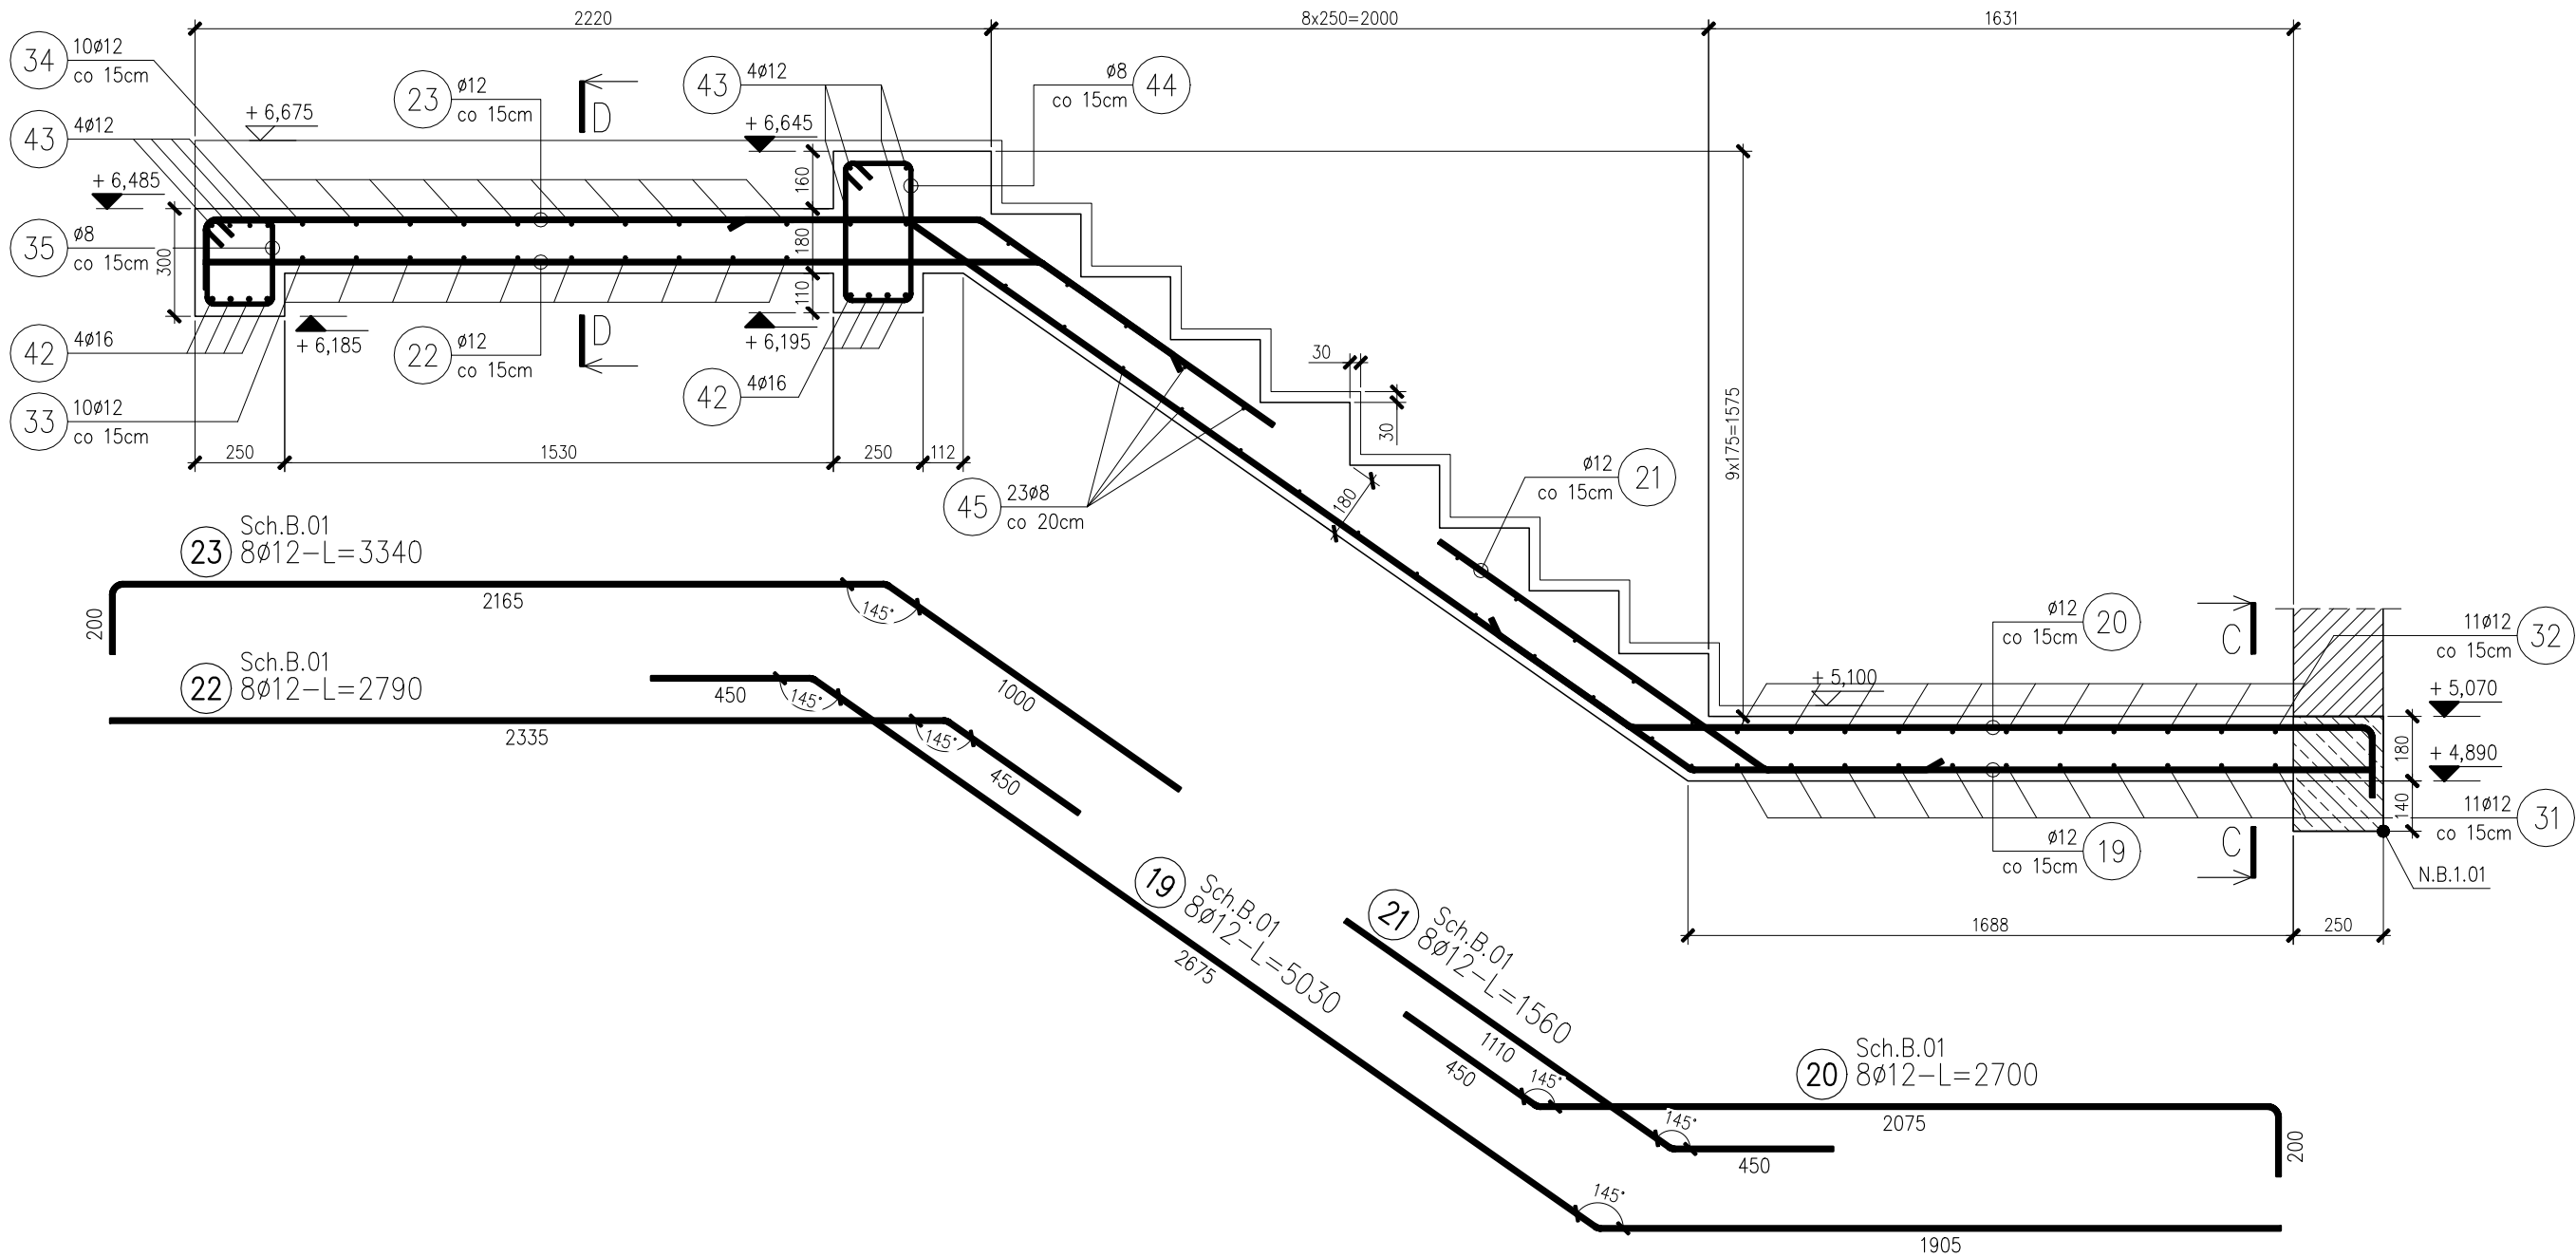

BETON C25/30  
STAL A-IIIN B500SP  
OTULINA 25 mm  
KŁEKSPOZYCJI XC1

ZASADA WYMIAROWANIA  
ZBROJENIA GIĘTEGO:

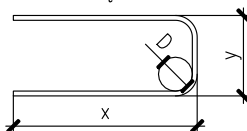

MIN. ŚREDNICE GIĘCIA  
PRĘTÓW:

D=4ø dla ø≤16 mm  
D=7ø dla ø>16 mm

UWAGI:

1. Wymiary podano w [mm].
2. Rzędne podano w [m] względem poziomu ±0,00.
3. Wszystkie wymiary należy sprawdzić na budowie.
4. Nie rozmiarzać wymiarów z rysunku za pomocą linijki.

**ioam.**  
architektura

ul. Piotrkowska 68/6U, 90-105 Łódź

PROJEKT:  
PRZEBUDOWA, ROZBUDOWA, NADBUDOWA I CZĘŚCIOWA  
ZMIANA SPOSOBU UŻYTKOWANIA ISTNIEJĄCYCH BUDYNKÓW  
MIESZKALNYCH WRAZ Z ZAGOSPODAROWANIEM TERENU  
NIEZBĘDNĄ INFRASTRUKTURĄ TECHNICZNĄ  
NA NIERUCHOMOŚCI PRZY UL. WŁÓKIENNICZEJ 1 W ŁÓDZI

LOKALIZACJA:  
UL. WŁÓKIENNICZA 1, 90-260 ŁÓDŹ  
DZIAŁKA NR EW.438/17, FRAGMENTY 438/16 I 438/18  
ORAZ DROGOWEJ 479/3 OBRĘB S-1

INWESTOR:  
MIASTO ŁÓDŹ  
ZARZĄD INWESTYCJI MIEJSKICH  
UL. PIOTRKOWSKA 175, 90-447 ŁÓDŹ

PROJEKTANT:  
MGR INŻ. ANDRZEJ RÓG  
NR UPR. LOD/1281/PWOK/10

SPRAWDZAJĄCY:  
MGR INŻ. FILIP ROSIAK  
NR UPR. LOD/1617/PWOK/11

WSPÓŁPRACA:

PROJEKT WYKONAWCZY KONSTRUKCJI

DATA: 15.11.2023 FAZA: PROJEKT WYKONAWCZY

BRANŻA: KONSTRUKCJA FORMAT 500x297

TYTUŁ RYSUNKU:  
BUDYNEK "B" - SCHODY Sch.B.01  
BIEG NR 5

SKALA: 1:20 NR RYS.: 057-K-K-51