



skala 1:20; szt.1

BIEG NR 6

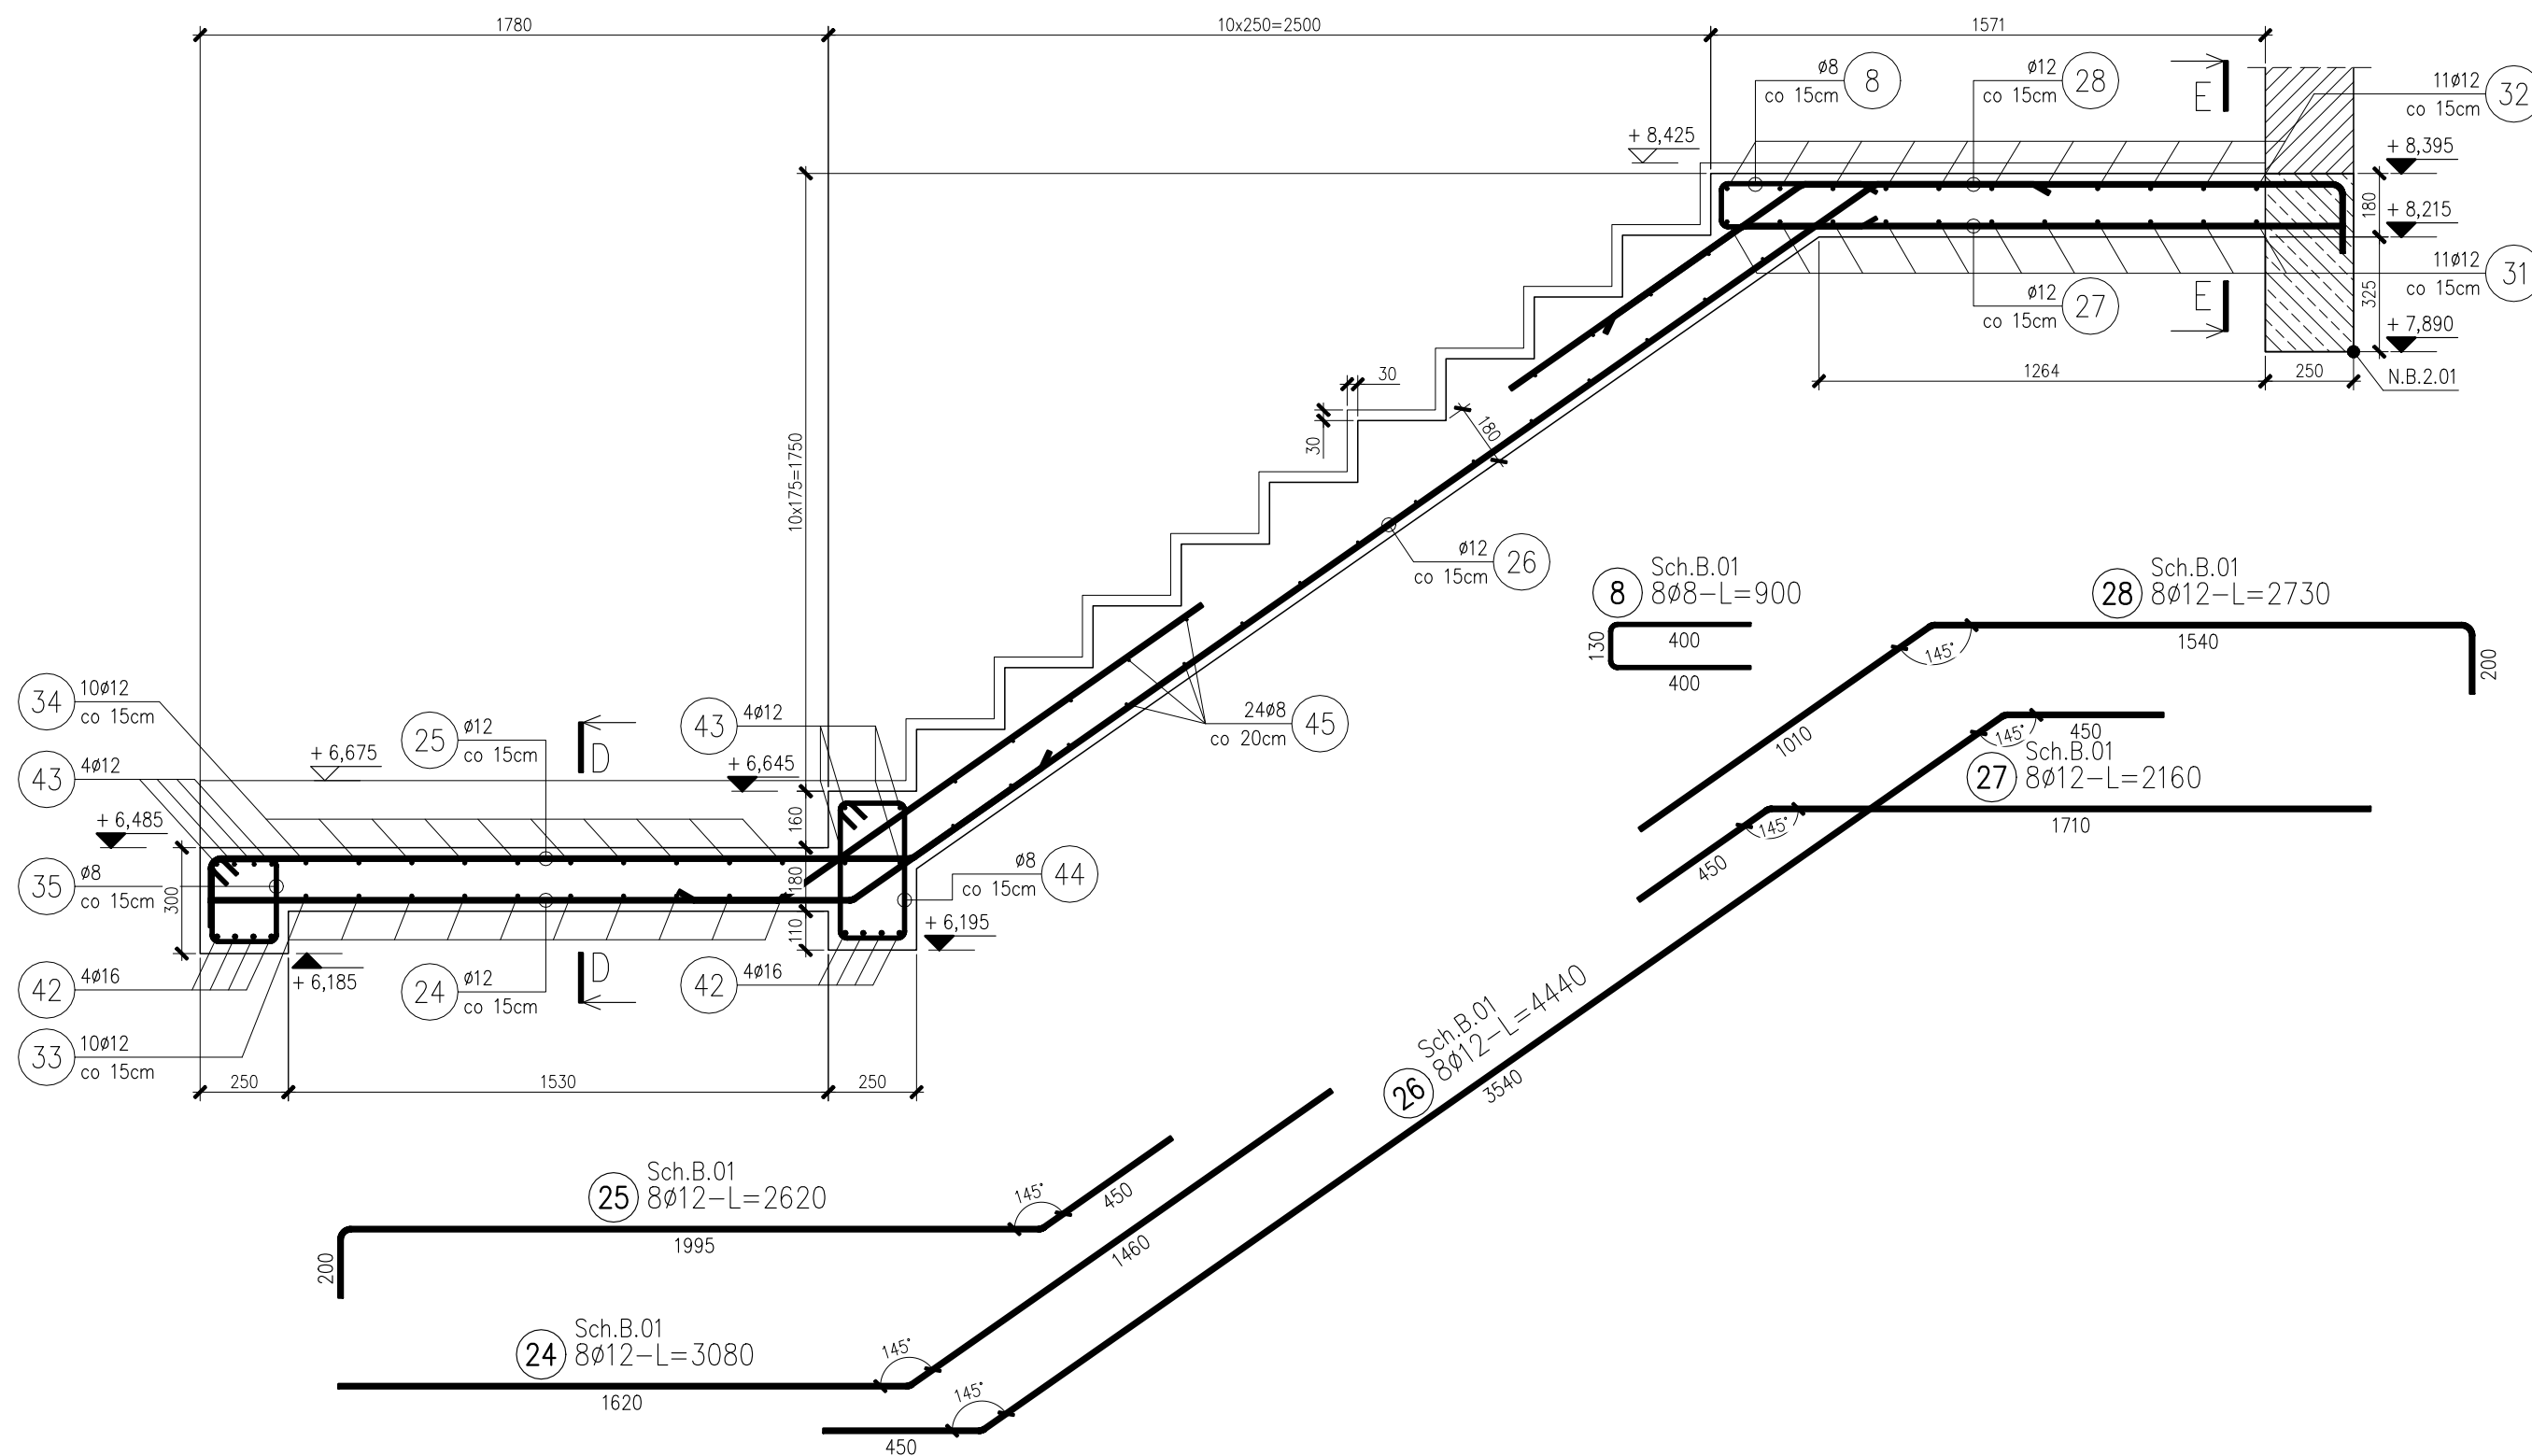

BETON	C25/30
STAL	A-IIIIN B500SP
OTULINA	25 mm
KL.EKSPOZYCJI	XC1

ZASADA WYMIAROWANIA  
ZBROJENIA GIĘTEGO:

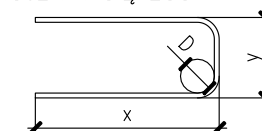

MIN. ŚREDNICE GIĘCIA  
PRETÓW:

D=4 $\phi$  dla  $\phi \leq 16$  mm  
D=7 $\phi$  dla  $\phi > 16$  mm

UWAGI:

1. Wymiary podano w [mm].
2. Rzędne podano w [m] względem poziomu  $\pm 0,00$ .
3. Wszystkie wymiary należy sprawdzić na budowie.
4. Nie rozmierzać wymiarów z rysunku za pomocą linijki.

**ibam.**  
architektura

ul. Piotrkowska 68/6U, 90-105 Łódź

PROJEKT:  
PRZEBUDOWA, ROZBUDOWA, NADBUDOWA I CZĘŚCIOWA  
ZMIANA SPOSOBU UŻYTKOWANIA ISTNIEJĄCYCH BUDYNKÓW  
MIESZKALNYCH WRAZ Z ZAGOSPODAROWANIEM TERENU  
NIEZBĘDNY INFRASTRUKTURĄ TECHNICZNĄ  
NA NIERUCHOMOŚCI PRZY UL. WŁÓKNIENICZEJ 1 W ŁÓDZI

LOKALIZACJA:  
UL. WŁÓKIENNICZA 1, 90-260 ŁÓDŹ  
DZIAŁKA NR EW.438/17, FRAGMENTY 438/16 I 438/18  
ORAZ DROGOWEJ 479/3 OBREB S-1

INWESTOR:  
 MIASTO ŁÓDŹ  
 ZARZĄD INWESTYCJI MIEJSKICH  
 UL. PIOTRKOWSKA 175, 90-447 ŁÓDŹ

PROJEKTANT:  
MGR INŻ. ANDRZEJ RÓG  
NR UPR. LOD/1281/PWOK/10

SPRAWDZAJĄCY:  
MGR INŻ. FILIP ROSIAK  
NR UPR. LOD/1617/PWOK/11

WSPÓŁPRACA:

PROJEKT WYKONAWCZY KONSTRUKCJI

DATA: 15.11.2023	FAZA: PROJEKT WYKONAWCZY
---------------------	-----------------------------

BRANŻA: KONSTRUKCJA	FORMAT 500x297
------------------------	-------------------

TYTUŁ RYSUNKU:  
BUDYNEK "B" - SCHODY Sch.B.01  
BIEG NR 6

SKALA: 1:20	NR RYS.: <b>057-K-K-52</b>
----------------	-------------------------------