



Schody Sch.B.01
skala 1:20; szt.1

BIEG NR 7

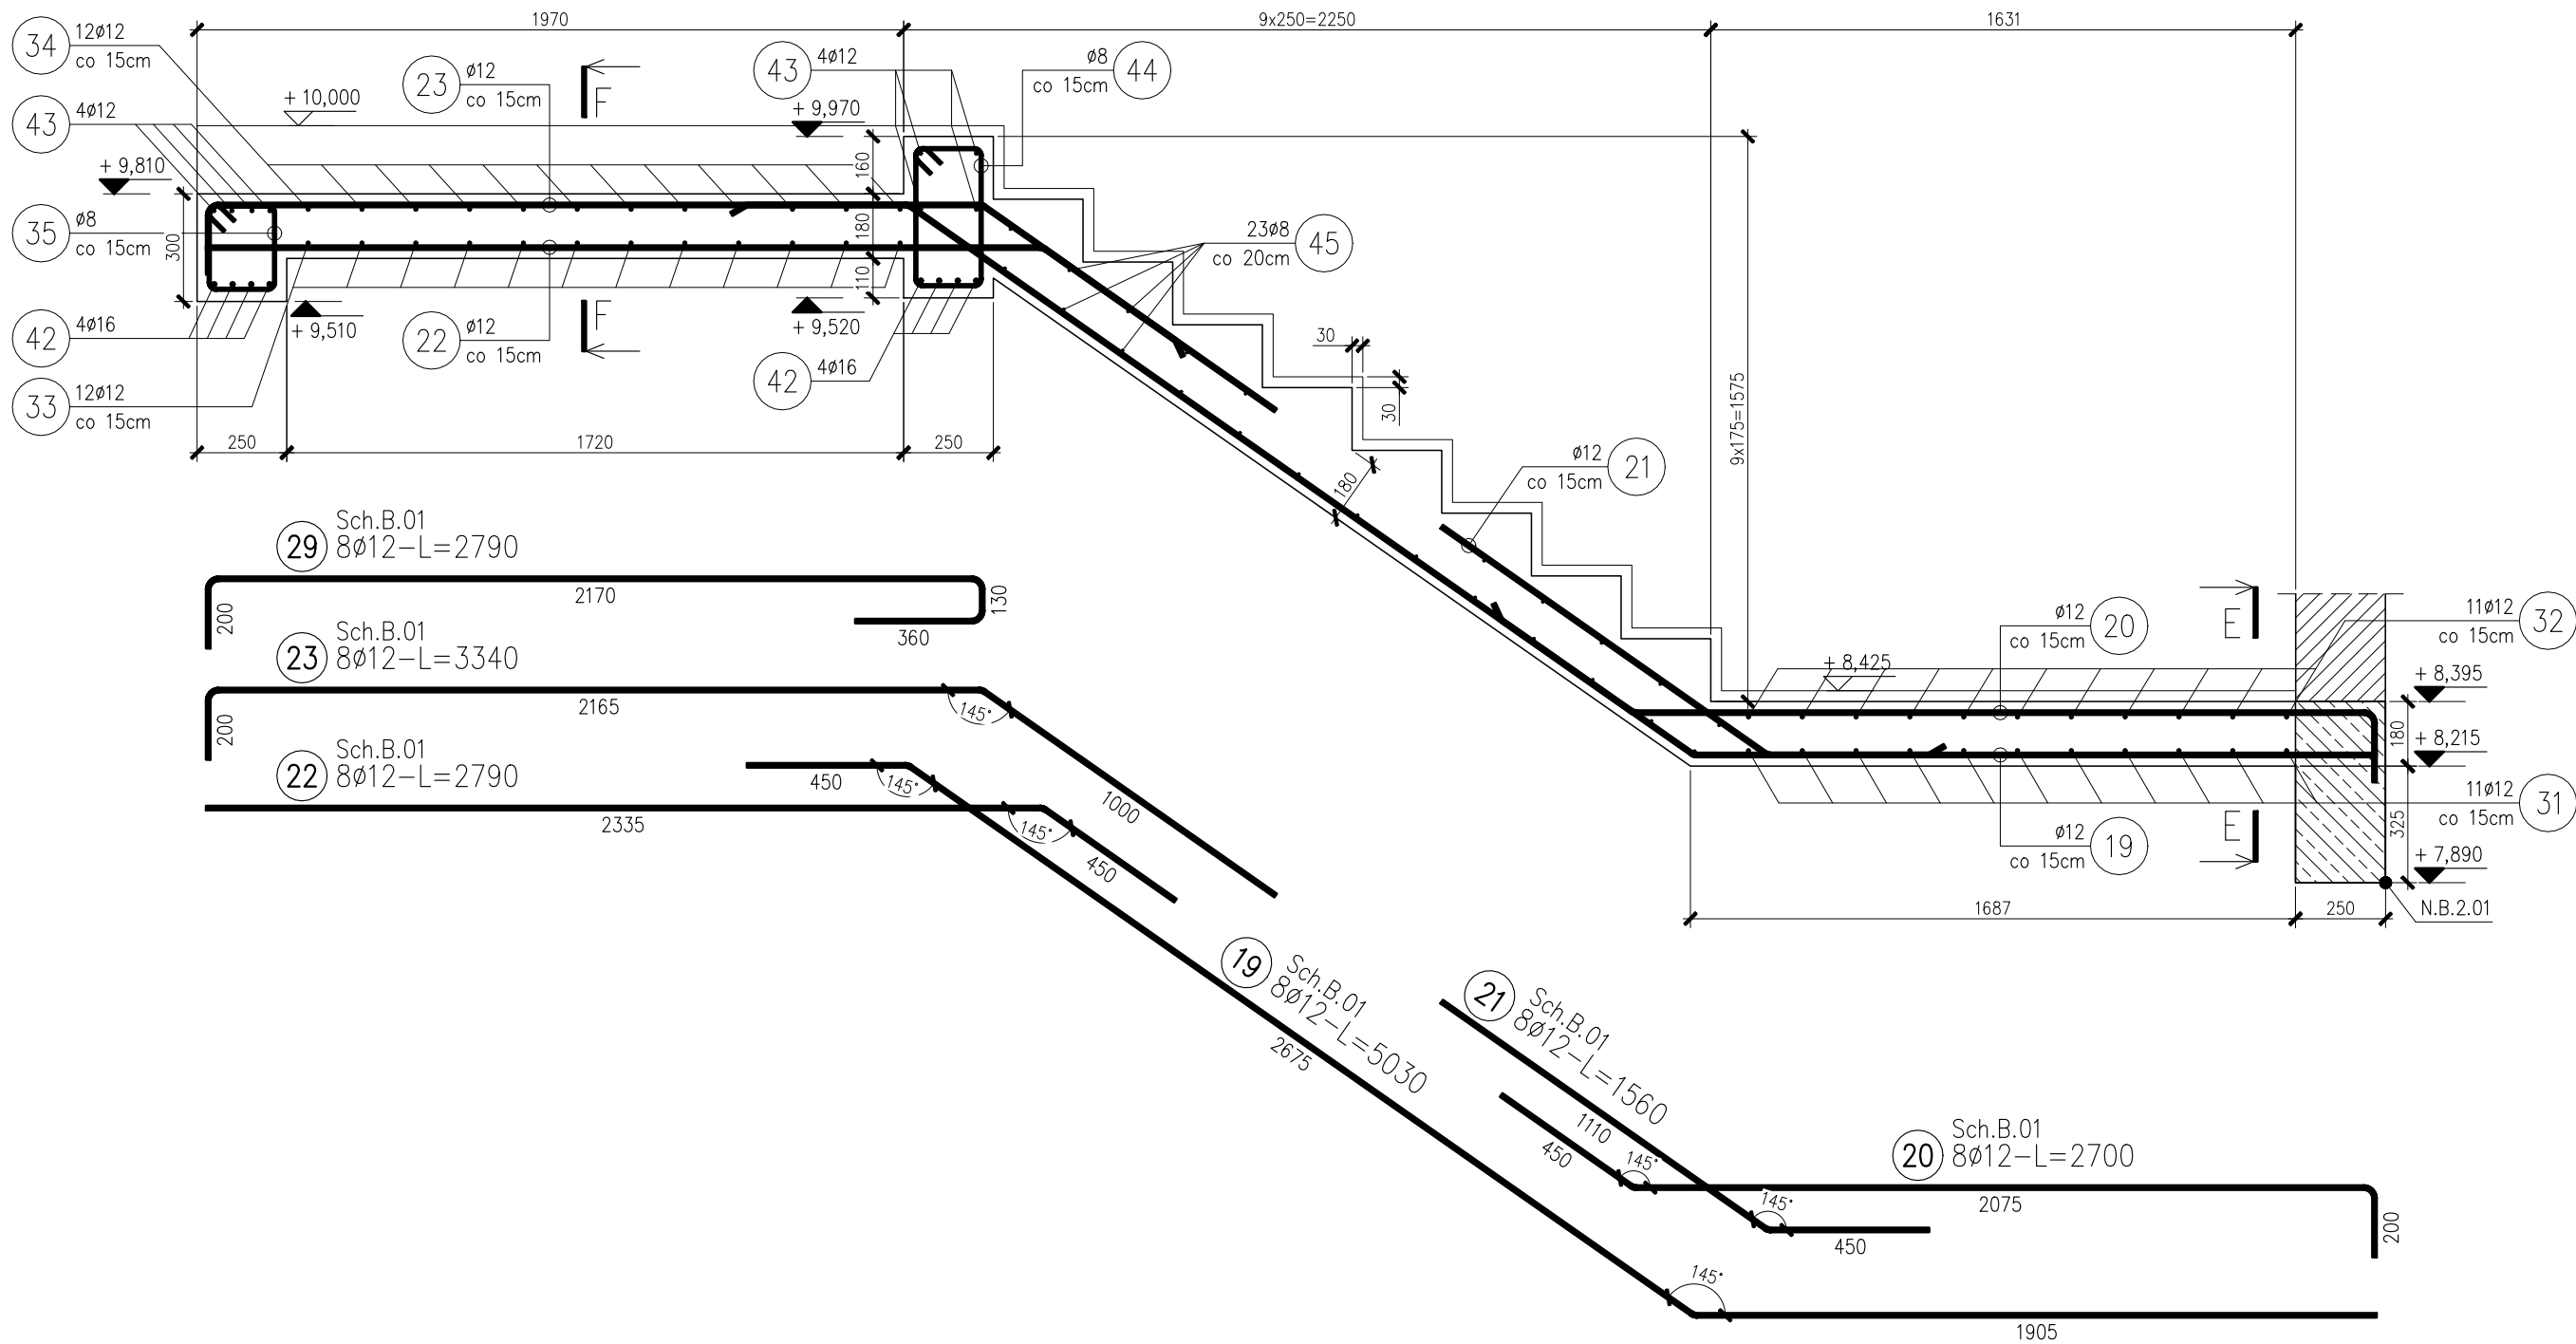

BETON C25/30
STAL A-IIIIN B500SP
OTULINA 25 mm
KŁEKSPOZYCJI XC1

ZASADA WYMIAROWANIA
ZBROJENIA GIĘTEGO:

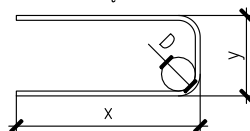

MIN. ŚREDNICE GIĘCIA
PRĘTÓW:

D=4Ø dla Ø≤16 mm
D=7Ø dla Ø>16 mm

UWAGI:

- Wymiary podano w [mm].
- Rzędne podano w [m] względem poziomu ±0,00.
- Wszystkie wymiary należy sprawdzić na budowie.
- Nie rozmiarzać wymiarów z rysunku za pomocą linijki.

ioam.
architektura

ul. Piotrkowska 68/6U, 90-105 Łódź

PROJEKT:
PRZEBUDOWA, ROZBUDOWA, NADBUDOWA I CZĘŚCIOWA
ZMIANA SPOSOBU UŻYTKOWANIA ISTNIEJĄCYCH BUDYNKÓW
MIESZKALNYCH WRAZ Z ZAGOSPODAROWANIEM TERENU
NIEZBĘDNĄ INFRASTRUKTURĄ TECHNICZNĄ
NA NIERUCHOMOŚCI PRZY UL. WŁÓKIENNICZEJ 1 W ŁÓDZI

LOKALIZACJA:
UL. WŁÓKIENNICZA 1, 90-260 ŁÓDŹ
DZIAŁKA NR EW.438/17, FRAGMENTY 438/16 I 438/18
ORAZ DROGOWEJ 479/3 OBRĘB S-1

INWESTOR:
MIASTO ŁÓDŹ
ZARZĄD INWESTYCJI MIEJSKICH
UL. PIOTRKOWSKA 175, 90-447 ŁÓDŹ

PROJEKTANT:
MGR INŻ. ANDRZEJ RÓG
NR UPR. LOD/1281/PWOK/10

SPRAWDZAJĄCY:
MGR INŻ. FILIP ROSIAK
NR UPR. LOD/1617/PWOK/11

WSPÓŁPRACA:

PROJEKT WYKONAWCZY KONSTRUKCJI

DATA:
15.11.2023

FAZA:
PROJEKT WYKONAWCZY

BRANŻA:
KONSTRUKCJA

FORMAT
500x297

TYTUŁ RYSUNKU:
BUDYNEK "B" - SCHODY Sch.B.01
BIEG NR 7

SKALA:
1:20

NR RYS.:
057-K-K-53