


Odporność ogniowa stropu REI 30

V000-R000-RB - bud 1 - strop nad 2 piętrem

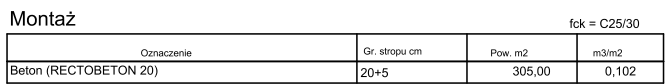

Oznaczenie	Ilość
RECTOBETON 12	201
RECTOBETON 20	1817

Ozn.	Rodzaj	śr. mm	Dł. m	licz.
A	Pręty odgięte	8	1,20	336
A1	Pręty proste	12	2,20	14
B1	Pręty proste	12	2,40	4
C1	Pręty proste	12	1,80	4
D1	Pręty proste	12	4,05	5

Waga (t)	0,219
----------	-------

Oznaczenie	Cl. m
#10	12,00

Waga (t)	0,007
----------	-------

Oznaczenie	Di. m	Ilość
W 120/12/20	0.8 - 1.2	2
WM 120/12/20	0.8 - 1.2	1
Wymian	0.5 - 0.8	3

zbrojenie wymiaru dostarczone przez Rector na budowę


zbrojenie wymiaru dostarczone przez Rector na budowę

zbrojenie wymianu dostarczone przez Rector na budowę

Siatka stalowa		500 MPa	
Oznaczenie	Wymiar m	Pow. m ²	Ilość
Siatka 5-20x20		411,05	

Odporność ogniowa stropu REI 30

V000-R000-RB - bud 2 - strop nad 2 piętrem

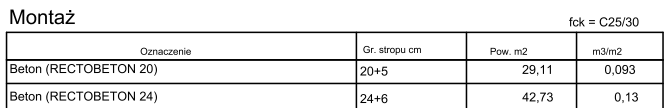

Oznaczenie	Ilość
RECTOBETON 12	16
RECTOBETON 20	240
RECTOBETON 24	232

Zbrojenie przyporodkowe			500 MPa	
Gzn.	Rodzaj	sr. mm	Di. m	Ilość
A	Pręty odgięte	8	1,20	80
A1	Pręty proste	12	4,20	9
Waga (t)				0,071

Oznaczenie	Dł. m	Ilość
Wymian	0.5 - 0.8	1
Wymian	0.5 - 0.8	2

Siatka stalowa		500 MPa	
Oznaczenie	Wymiar m	Pow. m ²	Ilość
Siatka 5-20x20		95,23	

LEGENDA:

 strefa obniżonych pustaków

 rzędna góry konstrukcji stropu

Uwaga:

Rzędne stropów dopasować do
spoczników klatek schodowych
Pręty podłużne wieńców ukrytych zakotwić w ścianach
prostopadłych na dł. 15cm za pomocą młeczka
cementowego

ioam.
architektura

ul. Piotrkowska 68/6U, 90-105 Łódź

PROJEKT:
PRZEBUDOWA, ROZBUDOWA, NADBUDOWA I CZĘŚCIOWA
ZMIANA SPOSOBU UŻYTKOWANIA ISTNIEJĄCYCH BUDYNKÓW
MIESZKALNYCH WRAZ Z ZAGOSPODAROWANIEM TERENU
NIEZBĘDĄ INFRASTRUKTURĄ TECHNICZNĄ
NA NIERUCHOMOŚCI PRZY UL. WŁÓKIENNICZEJ 1 W ŁÓDZI

LOKALIZACJA:
UL. WŁÓKIENNICZA 1, 90-260 ŁÓDŹ
DZIAŁKA NR EW.438/17, FRAGMENTY 438/16 I 438/18
ORAZ DROGOWEJ 479/3 OBRĘB S-1

INWESTOR:
 MIASTO ŁÓDŹ
 ZARZĄD INWESTYCJI MIEJSKICH
 UL. PIOTRKOWSKA 175, 90-447 ŁÓDŹ

PROJEKTANT:
MGR INŻ. ANDRZEJ RÓG
NR UPR. LOD/1281/PWOK/10

SPRAWDZAJĄCY:
MGR INŻ. FILIP ROSIAK
NR UPR. LOD/1617/PWOK/11

WSPÓŁPRACA:

PROJEKT WYKONAWCZY KONSTRUKCJI

DATA: 06.02.2024	FAZA: NADZÓR AUTORSK
---------------------	-------------------------

BRANŻA: KONSTRUKCJA	FORMAT 594x420
------------------------	-------------------

TYTUŁ RYSUNKU:
RZUT KONSTRUKCJI STROPU NAD 2 PIĘTREM

SKALA: 1:100	NR RYS.: 057-K-K-B8
-----------------	-------------------------------

NR RYS.:
057-K-K-B8