


RZUT PRZYZIEMIA skala 1:200

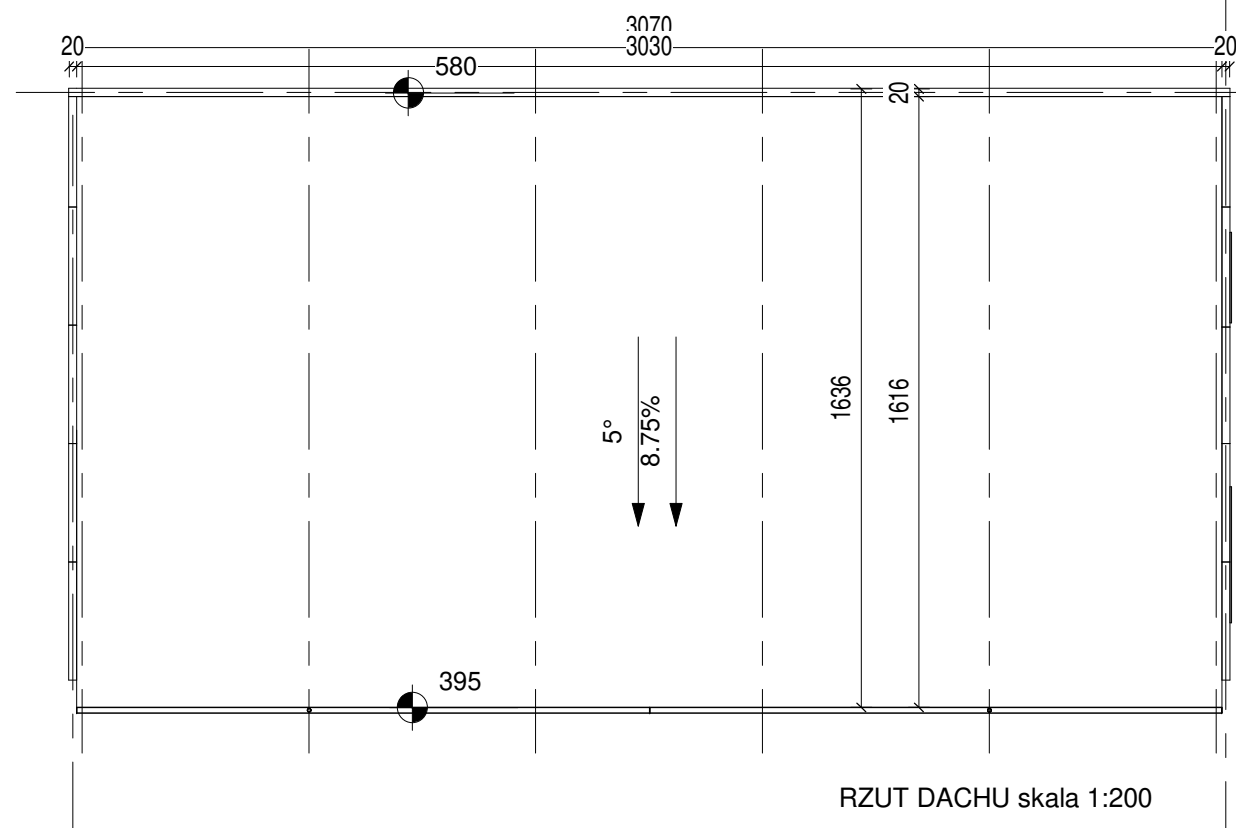


RZUT DACHU skala 1:200

Zestawienie pomieszczeń Bud. "D"				
Nr	Nazwa	Pow.	Wyk. pos.	pobyt ludzi

D.01	Magazyn	197.81 m ²	Beton	Brak
D.02	Magazyn	248.14 m ²	Beton	Brak
D.03	Magazyn	14.16 m ²	Beton	Brak

Suma ogólna: 3 460.12 m²

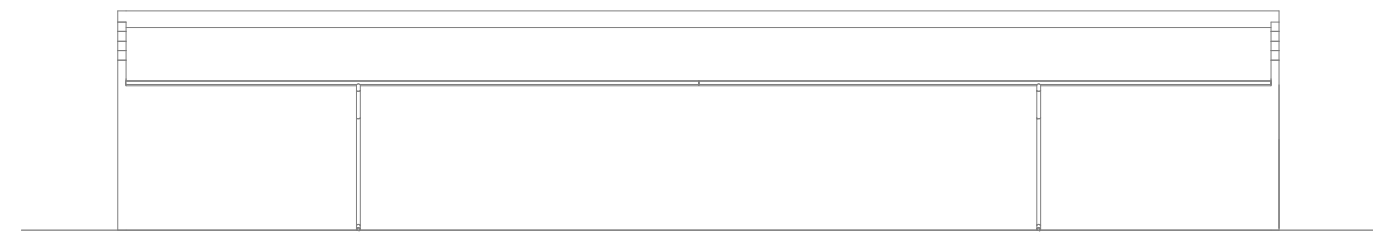

ELEWACJA POŁUDNIOWO - WSCHODNIA skala 1:200




ELEWACJA PÓŁNOCNO - ZACHODNIA skala 1:200



ELEWACJA PÓŁNOCNO - WSCHODNIA skala 1:200



ELEWACJA POŁUDNIOWO - ZACHODNIA skala 1:200

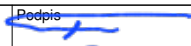		Kosikowski Architektura 22-100 Chelm ul.Ceramiczna 34B e-mail: radoslawkosikowski@gmail.com tel: 512 315 710	
Obiekt / adres inwestycji	„Modernizacja i doposażenie Punktu Selektywnej Zbiórki Odpadów Komunalnych w Krasnymstawie”, ul. Piłsudskiego 54, 22-300 Krasnystaw polegająca na budowie wiaty magazynowej, boksu magazynowego, wagi najazdowej samochodowej oraz przebudowie budynku magazynowego polegającej na powiększeniu bramy wjazdowej.		
Inwestor	Przedsiębiorstwo Gospodarki Komunalnej Spółka z o.o. ul. Piekarskiego 3; 22-300 Krasnystaw		
Tytuł rysunku	Inwentaryzacja (Bud. "D")		
Projektant	mgr inż. arch. Radosław Kosikowski upr. w specj. architektonicznej nr 101/LBOKK/2012		
Sprawdzający	mgr inż. arch. Artur Ignarski upr. w specj. architektonicznej nr 4/PKOKK/2012		
Stadium PAB	Data 10/19/22	Skala 1 : 200	Nr rysunku A06