


Nr rys.	2	BUDOWA ELEMENTÓW MAŁEJ ARCHITEKTURY PUBLICZNEJ - W RAMACH ZADANIA "ROZWÓJ INFRASTRUKTURY EDUKACYJNEJ I CZASU WOLNEGO" działka ewid. nr 959, obr. Błażkowa, jedn. ewid. Gmina Brzyska	Inwestor	GMINA BRZYSKA BRZYSKA 1 38-212 BRZYSKA	Opracował:	mgr inż. Janusz Wawro	Data:	10.03.2025	Podpis:	mgr inż. Janusz Wawro
Skala rys.		1:500		Opracowanie:		PROJEKT ZAGOSPODAROWANIA DZIAŁKI		ARCHITEKTURA		

LEGENDA	
A, B, C, D, E, F - granice terenu inwestycji	
1	Elementy kompleksu boisk sportowych (budynki socjalno-sportowe, trybuny piknikowe, wyposażenie boisk i, piłki chwyty, ławki rezerwowych, miejsca postojowe, przyłącza wodociągowe, przyłącza kanalizacyjne, przyłącza deszczowe wraz ze zbiornikami, zewnętrzna instalacja elektryczna zaliczkowa)
2	Projektowana nawierzchnia utwardzona - nawierzchnia z kostki brukowej
3	Projektowana nawierzchnia utwardzona - nawierzchnia asfaltowa
Projektowane elementy routowego placu zabaw	
a	Ławka Newfona
b	Czyja to ławka
c	Kolejostop
d	Perystop
e	Głuchy telefon
f	Kółko opłycane
g	Panel sensoryczny
h	Ławka
i	Ławka deszczowa
j	Ławka rurowa
k	Projektowany stół do tenisa

mgr inż. Janusz Wawro  
Uprawniony do kierowania i nadzoru nad  
kontrolowania budowy oraz projektowania  
i wykonania konstrukcyjno-budowlanej  
i Upr. Nr UAN-2-834675/788  
38-200 Jasło, ul. Gorajowska 15

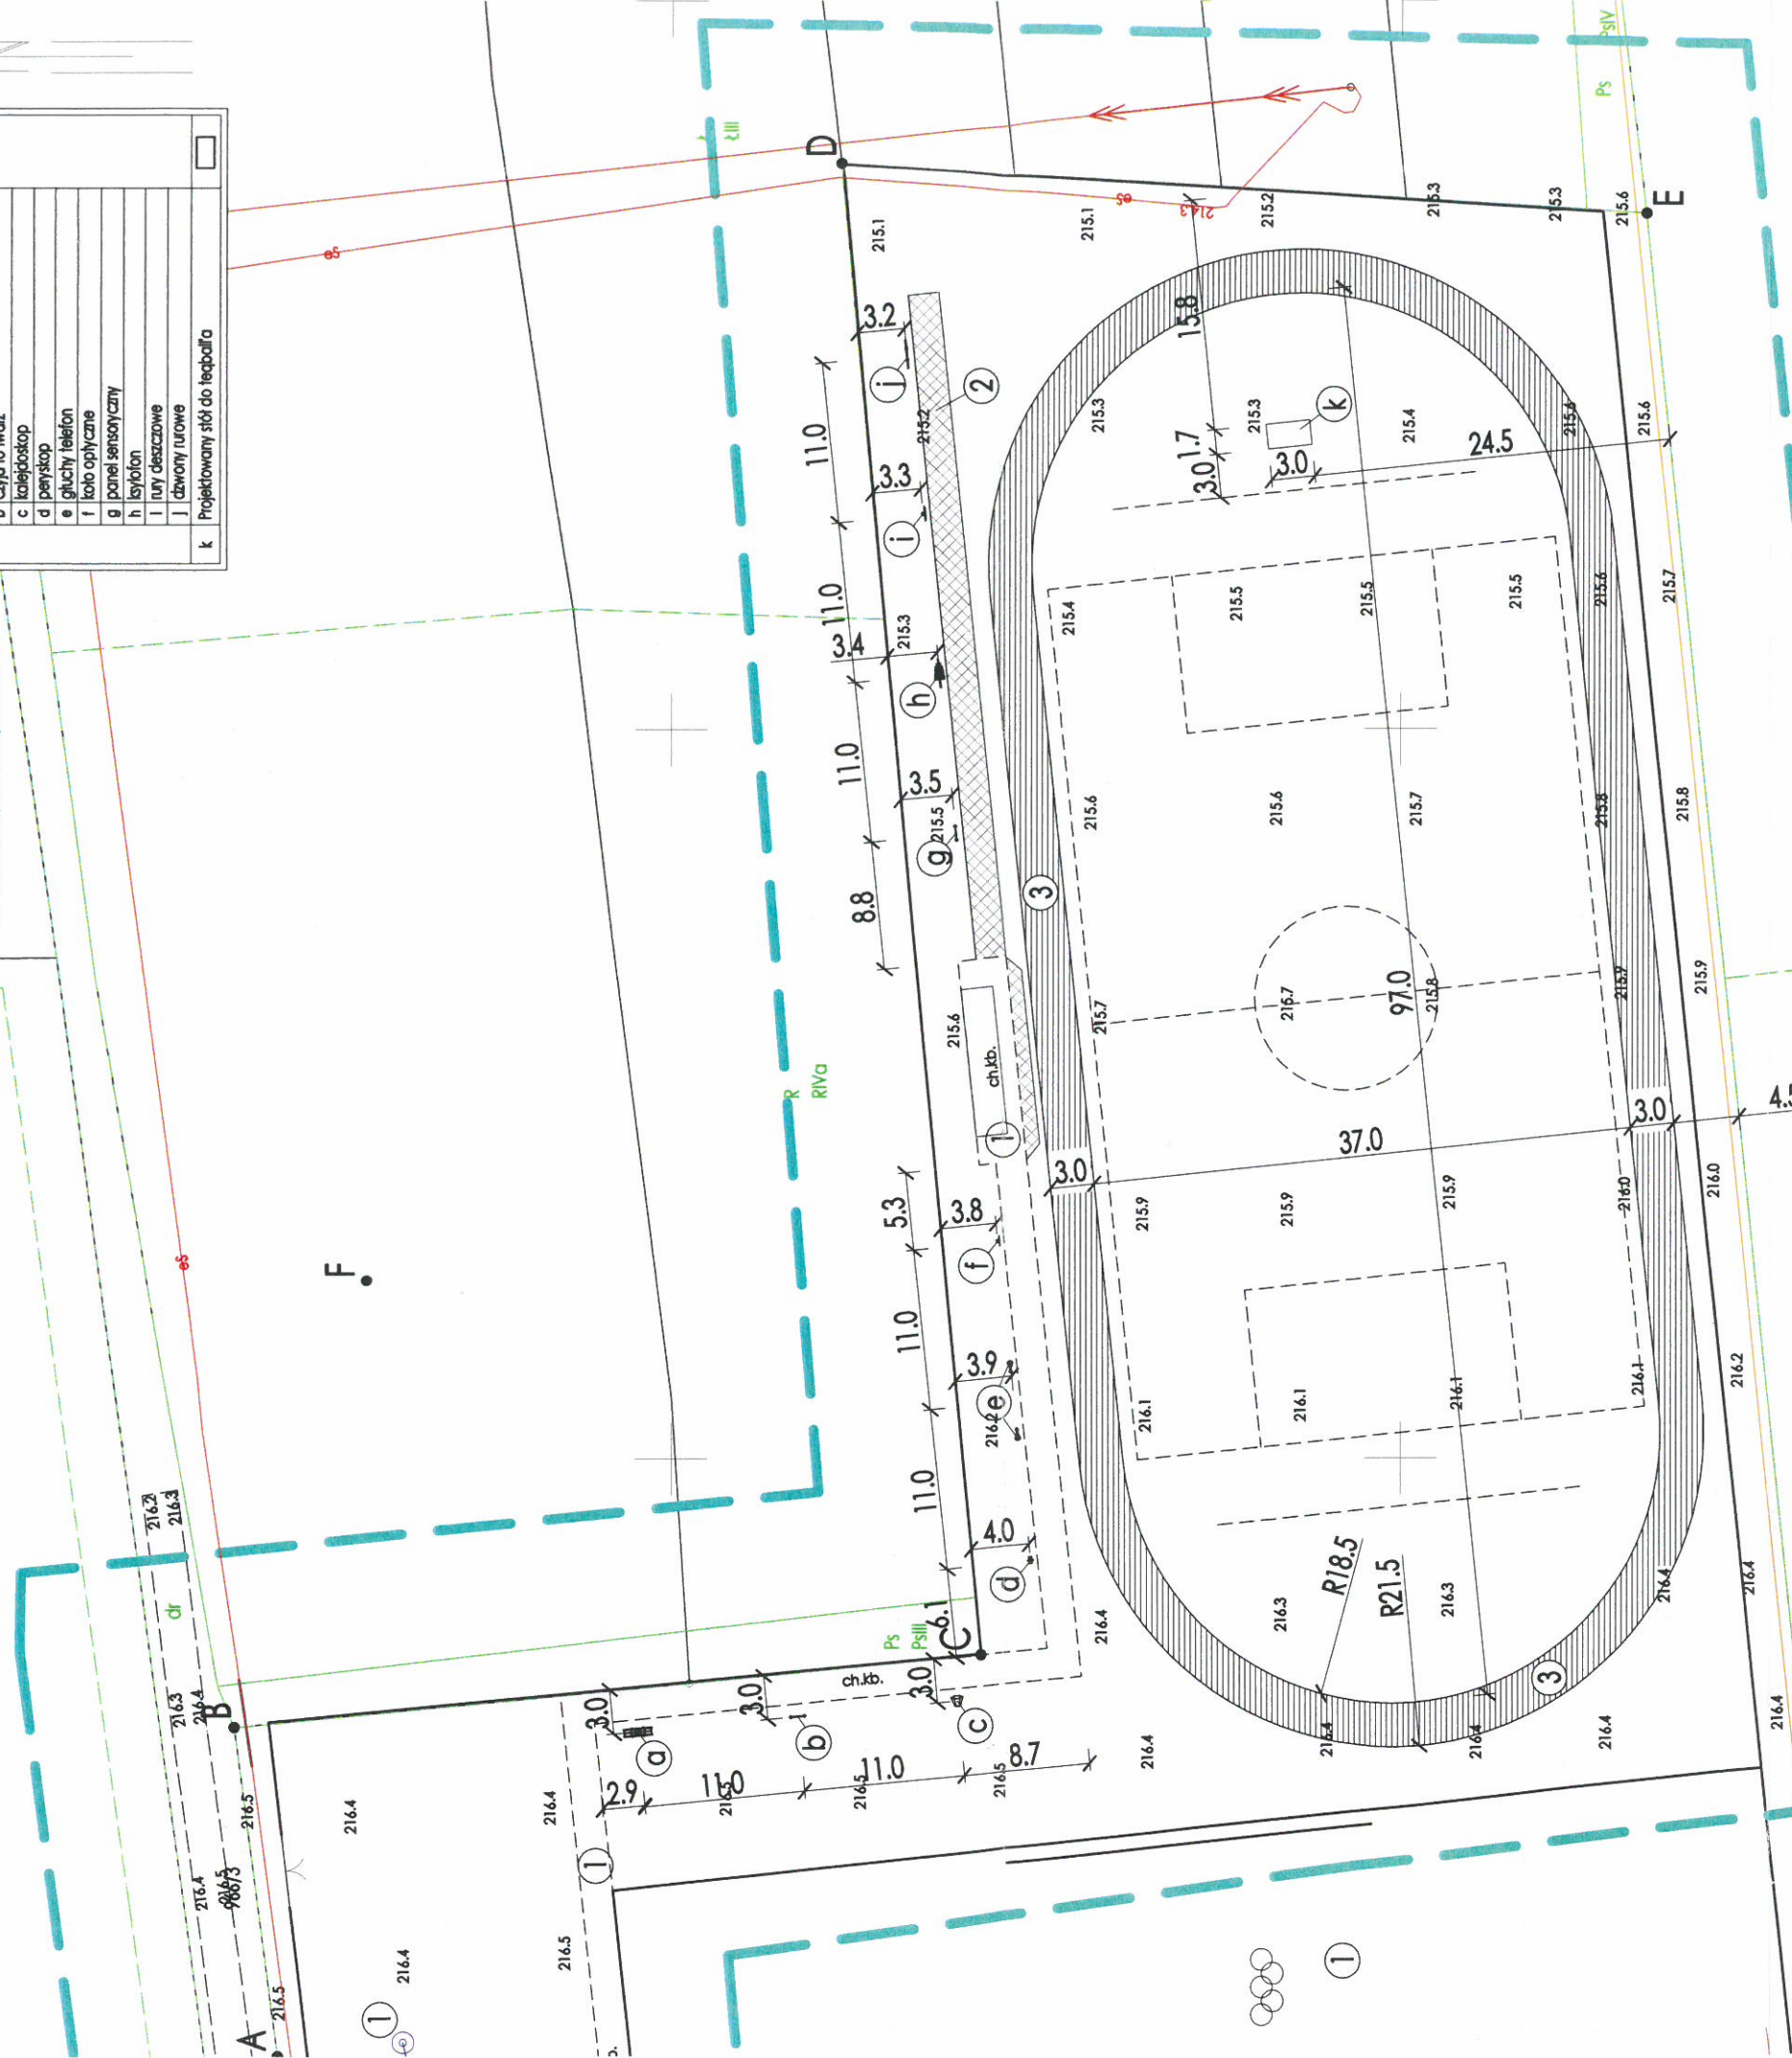

#### MAPA DO CELÓW PROJEKTOWYCH

SKALA 1:500  
Układ współrzędnych XY: "2000"  
Układ wysokościowy: PL-EVRF 2007-NN  
Godło: 7.120.24.13.4.3  
Obręb: Błażkowa  
Gmina: Brzyska  
Zakres aktualizacji:  
Data opracowania mapy: 03/03/2025  
L.k.s.r.: 1/2025  
Nr zgłoszenia: 6640.551.2025

**nowika** Paweł Nowak  
Usługi Geodezyjne

ul. Na Górki 10, 38-213 Kołaczycze  
NIP 6852175495, REGON 180635581  
tel. 512 093 491 nowika2016@gmail.com

Wykonawca prac geodezyjnych

STAROSTWO POWIATOWE  
w JASŁE  
38-200 Jasło, ul. Rynek 18  
tel. 13 44 834 10  
NIP 6852140829 REGON 370443854

Mapa wykonana została bez uszczerbku dla  
obciążenia służebnościami granicznymi  
ujawnionymi w księgach wieczystych

Nie wyklucza się istnienia w terenie innych  
nie wykazanych niniejszej mapie urządzeń  
podziemnych, które nie były zgłoszone do  
inwentaryzacji lub o których brak jest  
informacji w instytucjach brzożowych

GEODETA UPRAWNIONY

mgr inż. Paweł Nowak  
świadectwo uprawnień nr 23683  
tel. 512 093 491

Kierownik prac geodezyjnych

Oświadczam, że niniejszy dokument został opracowany w wyniku prac geodezyjnych, których rezultaty zawiera pozytywnie zweryfikowany raport techniczny	
Identyfikator zgłoszenia pracy geodezyjnej	6640.551.2025
Organ służby geodezyjnej, który otrzymał zgłoszenie pracy geodezyjnej	STAROSTWA JASŁA
Wykonawca prac geodezyjnych	nowika Paweł Nowak
Imię i nazwisko oraz numer uprawnień zawodowych kierownika prac geodezyjnych	Paweł Nowak Nr upr. 23683
Numer protokołu potwierdzającego wyrok politycznej weryfikacji	6640.551.2025 - 33741
Data sporządzenia protokołu	04/03/2025
Jestem świadomy odpowiedzialności karnej za złożenie fałszywego oświadczenia	

GEODETA UPRAWNIONY

mgr inż. Paweł Nowak  
świadectwo uprawnień nr 23683  
tel. 512 093 491