


Starosta Tarnowski
Dokumentacja projektowa nr
GGK-III.6630.602.2025
była przedmiotem narady
koordynacyjnej przeprowadzonej
za pomocą środków
komunikacji elektronicznej
zakończzonej w dniu: 03-07-2025
Z up. Starosty
Janusz Klisiewicz - kierownik Referatu
Uzgadniania,Projektowanych Sieci Uzbrojenia Terenu
PRZEWODNICZĄCY NARADY
KOORDYNACYJNEJ

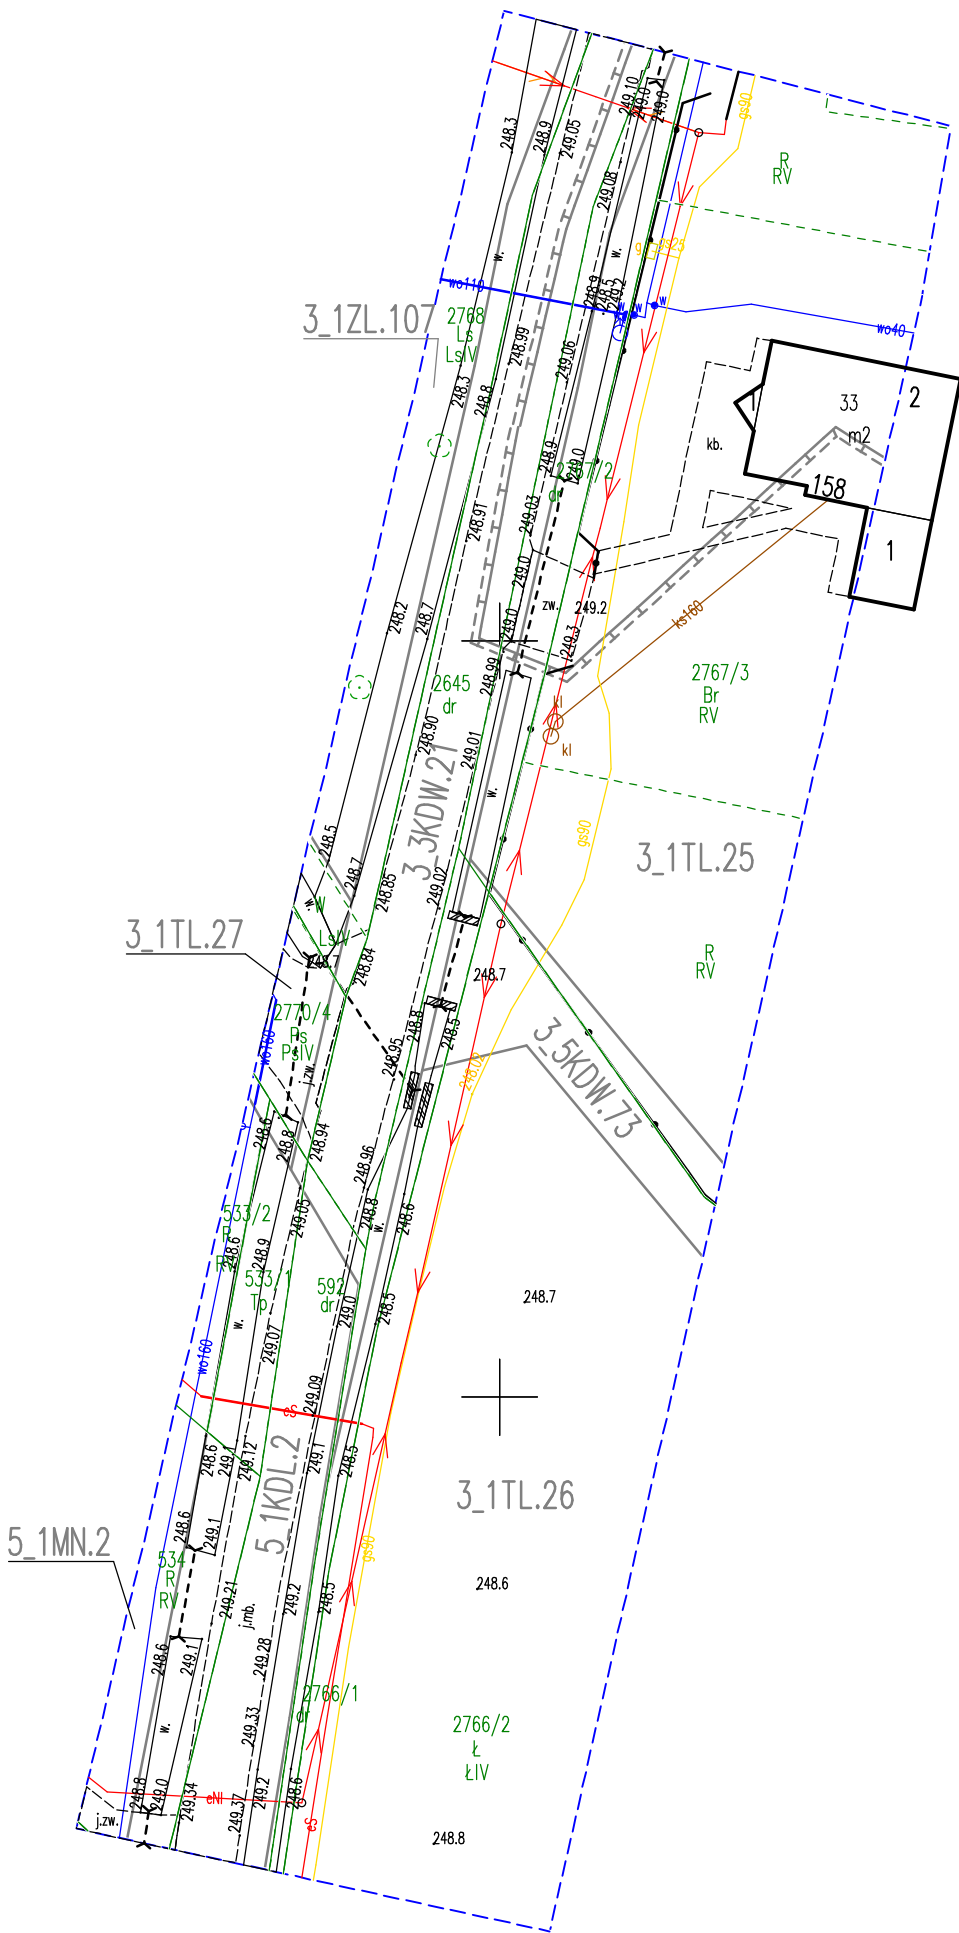

W zakresie opracowania wkreślono elementy planu zagospodarowania Gminy Skrzyszów dla miejscowości Pogórska Wola
zatwierdzonego uchwałą Nr XX/171/16 z dnia 21 lipca 2016r. wraz z późniejszymi zmianami.

- Legenda:
- 3_1TL(25-27) – tereny zabudowy lotniskowej
 - 3_3KDW.21 – tereny dróg wewnętrznych
 - 3_5KDW.73 – tereny dróg wewnętrznych
 - 3_1ZL.107 – tereny lasów
 - 5_1MN.2 – tereny zabudowy mieszkaniowej jednorodzinnej
 - 5_1KDL.2 – teren drogi publicznej klasy lokalnej
 - – tereny zmeliorowane
 - – linie rozgraniczające tereny o różnym przeznaczeniu lub różnych zasadach zagospodarowania

Nr sekcji mapy zasadniczej: 7.124.22.22.4.3		MAPA DO CELÓW PROJEKTOWYCH SYTUACYJNO–WYSOKOŚCIOWA Skala: 1:500 Układ współrzędnych.: 2000/7 – EVRF 2007–NH — — — — — zakres opracowania GGK–II.6640.4730.2025 Data opracowania mapy: 16.06.2025r.	Wykonawca:
Powiat:	tarnowski		PROF–GEO DANIEL GRZYB
Miejscowość:	Pogórska Wola		ul. Waryńskiego 10
Jedn. ewid.:	121608_2 Skrzyszów		33–100 Tarnów
Obręb ewid.:	0003 Pogórska Wola		tel. 792–240–402
Działka:	2645		
Mapa wykonana bez ustalenia obciążeń służebnościami gruntowymi, gdyż projektowana inwestycja nie wpływa na sposób zagospodarowania gruntu. Nie wyklucza się istnienia w terenie innych, nie wykazanych na niniejszej mapie urządzeń i przewodów podziemnych, które nie były zgłoszone do geodezyjnej inwentaryzacji powykonawczej. Granice działki przyjęto na podstawie otrzymanej mapy wektorowej oraz rastrowej pozyskanej z ośrodka dokumentacji geodezyjnej i kartograficznej			GEODETA UPRAWNIONY <i>Daniel Grzyb</i> mgr inż. Daniel Grzyb Nr uprawnień: 22751

Oświadczam, że operat techniczny zawierający rezultaty prac geodezyjnych w wyniku których powstał niniejszy dokument uzyskał pozytywny wynik weryfikacji	
Identyfikator zgłoszenia prac geodezyjnych:	GGK–II.6640.4730.2025
Organ Służby geodezyjnej i kartograficznej, który otrzymał zgłoszenie	Starosta tarnowski
Wykonawca prac geodezyjnych:	PROF–GEO DANIEL GRZYB ul. Waryńskiego 10, 33–100 Tarnów
Numer oraz data sporządzenia dokumentu zawierającego wynik pozytywnej weryfikacji	PROTOKÓŁ NR GGK–II.6640.4730.2025_107820 Protokół weryfikacji z dn. 18.06.2025r
Imię i nazwisko oraz numer uprawnień zawodowych kierownika prac geodezyjnych	Daniel Grzyb Nr uprawnień: 22751
Data i podpis kierownika prac geodezyjnych	Jestem świadomy odpowiedzialności karnej za złożenie fałszywego oświadczenia 23.06.2025r. GEODETA UPRAWNIONY mgr inż. Daniel Grzyb Nr uprawnień: 22751