



POTWIERDZAM, ŻE PROJEKT ZAGOSPODAROWANIA TERENU ZOSTAŁ
SPORZĄDZONY NA KOPII MAPY DO CELÓW PROJEKTOWYCH PRZYJĘTEJ
DO PAŃSTWOWEGO ZASOBU GEODEZYJNEGO I KARTOGRAFICZNEGO
W DNIU 04.02.2025 ZNAK WG640.98.2025.1

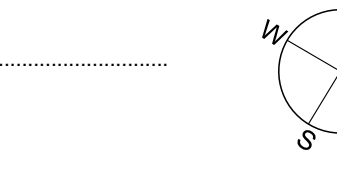

LEGENDA

- OŚ JEZDNI
- GRANICE PASA DROGOWEGO
- ZAKRES OPRACOWANIA
- PROJEKTOWANE POBOCZCE UTWARDZONE
- PROJEKTOWANA NAWIERZCHNIA Z MIESZANKI BITUMICZNEJ
- PROJEKTOWANE ZJAZDY Z KRUSZYWA ŁAMANEGO
- ISTNIEJĄCY ZJAZD Z KOSTKI BRUKOWEJ
- (153) NR DZIAŁKI OBJĘTEJ OPRACOWANIEM
- ISTNIEJĄCE GRANICE DZIAŁEK
- (153) ISTNIEJĄCE DRZEWIA LIŚCIASTE
- ISTNIEJĄCA SIĘĆ WODOCIĄGOWA
- ISTNIEJĄCA SIĘĆ ELEKTROENERGETYCZNA
- ISTNIEJĄCA SIĘĆ TELEKOMUNIKACYJNA
- ISTNIEJĄCA SIĘĆ - NAPIOWIETRZNE
- PROJEKTOWANE ZABEZPIECZENIE ISTNIEJĄCYCH SIECI PODZIEMNYCH RURY 6110 SN8

| | | | |
|----------------------|---|-----------------|---------------------------------|
| INWESTOR: | GMINA URZULIN, UL. KWIATOWA 35, 22-234 URZULIN | KAT. OBIEKTU: | XXV |
| TYTUŁ: | Budowa drogi gminnej nr 104355L w msc. Zastawie | STADIUM: | PT |
| OPRACOWAŁ: | Modern House - Łukasz Uliński | PROJEKTOWAŁ: | ul. Tarasowa 4mB, 20-819 Lublin |
| NAZWA: | PROJEKT ZAGOSPODAROWANIA TERENU | BRANŻA: | DRUGOWA |
| RYŚNIOU: | mgr inż. Łukasz Uliński | DATA: | 23.04.2025 |
| FUNKCJA: | Imię i nazwisko | Numer uprawnień | Podpis |
| Projektant | mgr inż. Łukasz Uliński | drogowa | LUB/0335/PBD/22 |
| Sprawdzający | mgr inż. Mateusz Szymczak | drogowa | LUB/0203/PWBD/16 |
| Asystent projektanta | mgr inż. Adrian Kramarski | drogowa | - |
| SKALA: | 1:300 | NR RYSUNKU: | 2 |

 

Województwo: Lubelskie
Powiat: Lubawski
Gmina: Urzulin
Jednostka ewidencyjna: 061005.2, Urszulin
Obręb: Nr 2023 Zastawie
data: nr 153 (część)

WG640.644.2024

MAPA DO CELÓW PROJEKTOWYCH
Wycinek mapy zasadniczej w skali 1:1000

Arkusze mapy: 8.154.14.02.2, 8.154.14.08.1, 8.154.14.07.4, 8.154.14.08.3
UMAGA w zakresie objętych działkami nie ustalono
UMAGA w zakresie objętych działkami nie ustalono
UMAGA w zakresie objętych działkami nie ustalono

Jestem świadomy odpowiedzialności karnej za złożenie fałszywych
oświadczeń. Oświadczam, że operat techniczny zawierający
dokumenty prac geodezyjnych w wyniku których powstały niniejszy
dokument uzyskał pozytywny wynik weryfikacji.
Organ służby geodezyjnej, który otrzymał
zgłoszenie
Wykonawca prac geodezyjnych
Nr oraz data sporządzenia dokumentu
zawierającego wynik pozytywny weryfikacji
Imię i nazwisko oraz nr uprawnień
zawodowych kierownika prac

WG640.98.2025
Stępiński
Włodawski
GEO - MES
Maciej Stanicki
WG640.98.2025.1
04.02.2025 r.
Maciej Stanicki
Upr. nr 18466

GEODETA UPRAWNIENY
Maciej Stanicki
22-200 Włodawa, ul. Żeromskiego 23
Upr. nr 18466

GEO-MES
Maciej Stanicki
tel. 61 059 061
NIP 565 109 51 22 REGON 6136528