



POTWIERDZAM, ŻE PROJEKT ZAGOSPODAROWANIA TERENU ZOSTAŁ
SPORZĄDZONY NA KOPII MAPY DO CELÓW PROJEKTOWYCH PRZYJĘTEJ
DO PAŃSTWOWEGO ZASOBU GEODEZYJNEGO I KARTOGRAFICZNEGO
W DNIU 04.02.2025 ZNAK WG640.98.2025.1

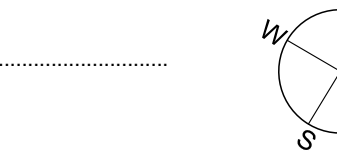

LEGENDA

- OŚ JEZDNI
- GRANICE PASA DROGOWEGO
- ZAKRES OPRACOWANIA
- PROJEKTOWANE POBOCZCE UTWARDZONE
- PROJEKTOWANA NAWIERZCHNIA Z MIESZANKI BITUMICZNEJ
- PROJEKTOWANE ZJAZDY Z KRUSZYWA ŁAMANEGO
- ISTNIEJĄCY ZJAZD Z KOSTKI BRUKOWEJ
- (153) NR DZIAŁKI OBJĘTEJ OPRACOWANIEM
- ISTNIEJĄCE GRANICE DZIAŁEK
- ISTNIEJĄCE DRZEWIA LIŚCIASTE
- ISTNIEJĄCA SIEĆ WODOCIĄGOWA
- ISTNIEJĄCA SIEĆ ELEKTROENERGETYCZNA
- ISTNIEJĄCA SIEĆ TELEKOMUNIKACYJNA
- ISTNIEJĄCA SIEĆ - NAPIOWIETRZNE
- PROJEKTOWANE ZABEZPIECZENIE ISTNIEJĄCYCH SIECI PODZIEMNYCH RURY 6110 SN8

INWESTOR:	GMINA URZULIN, UL. KWIATOWA 35, 22-234 URZULIN	KAT. OBIEKTU:	XXV
TYTUŁ:	Budowa drogi gminnej nr 104355L w msc. Zastawie	STADIUM:	PV
OPRACOWANIA:	Moderno-House Łukasz Uliński	BRANŻA:	DRUGOWA
PROJEKTOWA:	ul. Tarasowa 4mB, 20-819 Lublin	DATA:	23.04.2025
NAZWA:	PROJEKT ZAGOSPODAROWANIA TERENU	Podpis:	
RYŚNUNKU:		Numer uprawnień:	
FUNKCJA:	Imię i nazwisko	branża	
Projektant:	mgr inż. Łukasz Uliński	drogowa	LUB/0335/PBD/22
Sprawdzający:	mgr inż. Mateusz Szymczak	drogowa	LUB/0203/PWBD/16
Asystent projektanta:	mgr inż. Adrian Kramarski	drogowa	-

 

Województwo: Lubelskie
Powiat: Lubawski
Gmina: Urzulin
Jednostka ewidencyjna: 061005.2, Urszulin
Obręb: Nr 2023 Zastawie
data: nr 153 (część)

WG640.644.2024

MAPA DO CELÓW PROJEKTOWYCH
Wycinek mapy zasadniczej w skali 1:1000
Skala 1:1000
Arkusz mapy: 8.154.14.02.2, 8.154.14.08.1, 8.154.14.07.4, 8.154.14.08.3
UMAGA W zakresie objętych działkami nie ustalono
UMAGA W zakresie objętych działkami nie ustalono
UMAGA W zakresie objętych działkami nie ustalono

Jestem świadomy odpowiedzialności karnej za złożenie fałszywych
oświadczeń. Oświadczam, że operat techniczny zawierający
rezultaty prac geodezyjnych w wyniku których powstał niniejszy
dokument uzyskał pozytywny wynik weryfikacji
Identyfikator zgłoszenia: 061005.2, Urszulin
Organ służby geodezyjnej, który otrzymał
zgłoszenie
Wykonawca prac geodezyjnych
Nr oraz data sporządzenia dokumentu
zawierającego wynik pozytywną weryfikacji
Imię i nazwisko oraz nr uprawnień
zawodowych kierownika prac

WG640.98.2025
Stępiński
Włodawski
GEO - MES
Maciej Stancik
WG640.98.2025.1
04.02.2025 r.
Maciej Stancik
Upr. nr 18466

22-200 Włodawa, ul. Żeromskiego 23
Maciej Stancik
Upr. nr 18466

GEO - MES
Maciej Stancik
tel. 61 059 061
NIP: 565 109 51 22 REGON: 6136528