


"SEGMENT B" - RZUT DACHU
LOKALIZACJA OBIEKTU

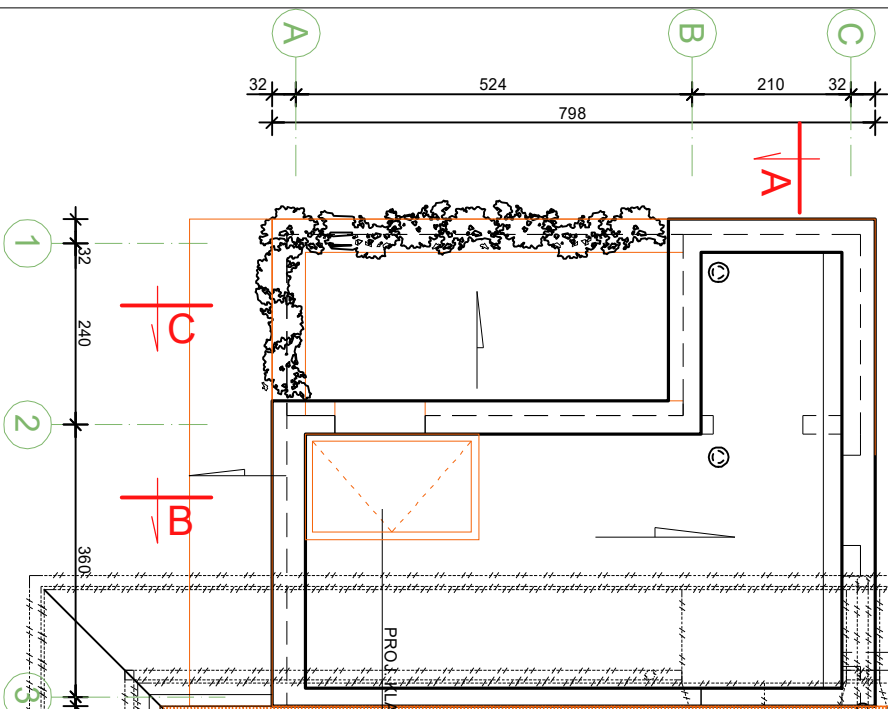

DEMONTAŻ OKAPÓW
(ODCINKA ZEWN. DACHU MANSARDOWEGO)



- LEGENDA:**
- istn. ściany
 - istn. pozostałe elementy budowlane
 - istn. elementy budowlane i odcinki ścian do demontażu
 - proj. nadmufrowania i odcinki ścian atyk w części istniejącej
 - proj. ściany rozbudowy
 - proj. ocieplenie ścian zewnętrznych
 - proj. podłogi żelbetowe

UWAGI:

SZCZEGÓŁOWE ROZWIĄZANIA W ZAKRESIE WYMOGÓW P. POŻ. PATRZ OPIS TECHNICZNY, PROJEKTY BRANŻOWE ORAZ SCENARIUSZ POŻAROWY.
WSZYSTKIE ELEMENTY WYKOŃCZENIA I WYPOSAŻENIA WNĘTRZ NALEŻY DOSTOSOWAĆ DO WYMOGÓW OCHRONY PROZ. SANITARNYCH, DOTAĆCI ORAZ STANDARDÓW INWESTORA.
ELEMENTY WYPOSAŻENIA NISTALACYJNEGO POKAZANO SCHEMATYCZNIE ZGODNIE Z WYTYCZNYMI BRANŻOWYMI.
SZCZEGÓŁOWE ROZWIĄZANIA - PATRZ PROJEKTY BRANŻOWE W PROJEKCIE TECHNICZNYM.

Wszystkie prace budowlane winny być prowadzone zgodnie z zasadami sztuki budowlanej, „Warunkami technicznymi wykonania i odbioru robót budowlanych - montażowych” oraz innymi obowiązującymi w tym zakresie przepisami i stosownymi normami.

Przedstawiony w części rysunkowej stan istniejący, został opracowany na podstawie udostępnionej przez Inwestora archiwalnej dokumentacji, inwentaryzacji budynku oraz wizji lokalnej. Część wymiarów została uśredniona (interpolacja wymiarów) na potrzeby rysunkowe. Na etapie wykonawczym, wszystkie wymiary należy sprawdzić z natury i zwięzliwiec przyjąć założenia projektowe.

LEGENDA:

- istn. ściany
- istn. pozostałe elementy budowlane
- istn. elementy budowlane i odcinki ścian do demontażu
- proj. nadmufrowania i odcinki ścian atyk w części istniejącej
- proj. ściany rozbudowy
- proj. ocieplenie ścian zewnętrznych
- proj. podłogi żelbetowe

PROJEKT ZMIAN DO PROJ. UKOŃCZENIA BUDOWY SZKOŁY PODSTAWOWEJ I GIMNAZJUM
zlokalizowanego w Zwonowicach przy ul. Sumińskiej 9c; na parceli nr 315/17

ARCHITEKTURA

Nr uprawnień/ewidencji/tytuł

Nazwisko

Projekował
mgr inż. arch.
S. Gruczek

Nr upr.: 9/11/SLOK

Nr ewid.: SL-1511

Sprawił
mgr inż. arch.
J. Równińska-Guzda

Nr upr.: 08/0/POKK/2017

Nr ewid.: OP-0244

Opracował
inż.
F. Kolarczyk

Nr upr.: 612/94

Nr ewid.: SLK/BO/322202

wandii

FIRMA PROJEKTOWO-BUDOWLANA

44-205 Nowa Wieś, ul. Rybnicka 10

tel. (0-32) 430 00 81

Nr ewid. DG-643/93

www.wand2.pl


biuro@wand2.pl

Podziałka:

1:100

Nr arkusza

SKALA 1:100

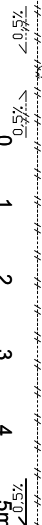

PROJEKT ZMIAN DO PROJ. UKOŃCZENIA BUDOWY SZKOŁY PODSTAWOWEJ I GIMNAZJUM			
zlokalizowanego w Zwonowicach przy ul. Sumińskiej 9c; na parceli nr 315/17			
Inwestor		Branża	
Urząd Gminy Łyski		ARCHITEKTURA	
44-295 Łyski ul. Dworcowa 1 A		Nazwisko	
Nazwa projektu		Projekował	
PROJEKT BUDOWLANY		mgr inż. arch. S. Gruczek	
Nazwa rysunku		Sprawił	
RZUT DACHU		mgr inż. arch. J. Równińska-Guzda	
Nr rysunku		Opracował	
A4		inż. F. Kolarczyk	
Data		Nr upr.: 612/94	
listopad 2025 r		Nr ewid.: SLK/BO/322202	
		Podziałka:	
		1:100	
		Nr arkusza	