


PRZEKRÓJ A-A

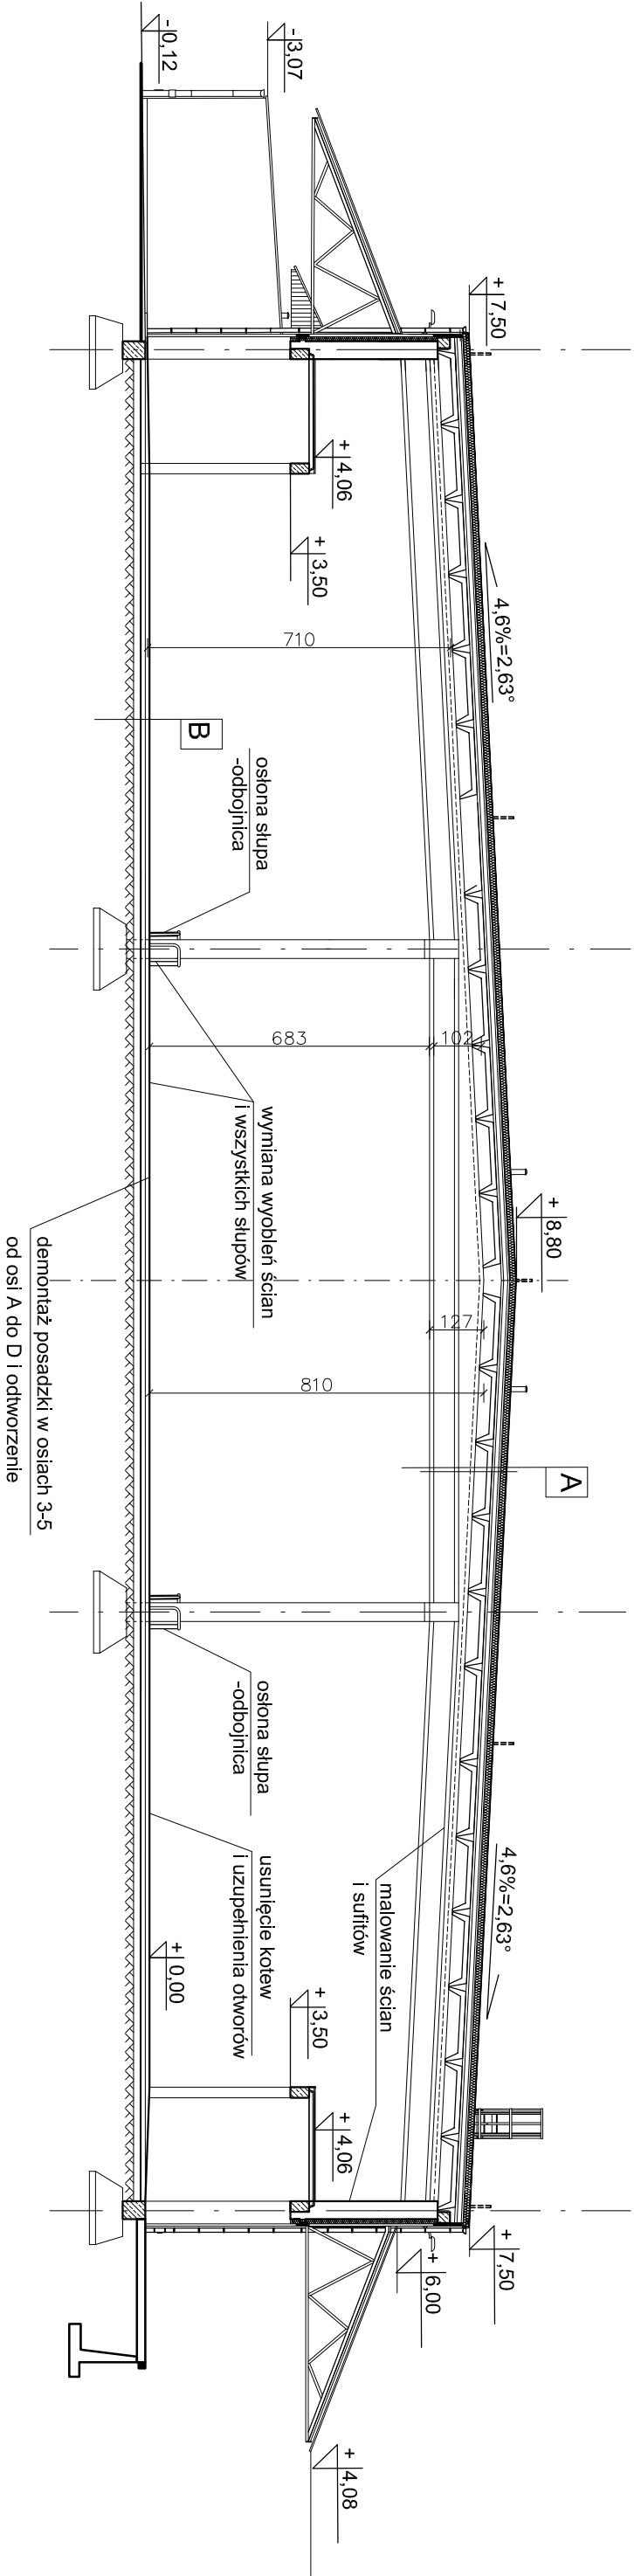

Zakres prac remontowych do realizacji:

1. Zabezpieczenie folią podłóg, rur instalacyjnych, koryt przewodów elektrycznych i teletechnicznych, przewodów wentylacji, oparów grzewczych, rozdzielnic i tablic elektrycznych, lamp oświetlenia, elementów oświetlenia ewakuacyjnego itp.,
2. Ustawienie i montaż rusztowań, demonтаж rusztowań po zakończeniu malowania ścian i sufitów,
3. Naprawa uszkodzeń tynków, malowanie ścian i sufitów farbą silikatową w kolorze białym,
5. Usunięcie zabezpieczeń elementów i mycie po malowaniu,
6. Demonтаж odbojnic rurowych przy słupach,
7. Usunięcie dyktacji podłóg w osiach 3-5 oraz osiach A-D pomiędzy osiami 3 i 5,
8. Usunięcie wszystkich wyrobów na krawędziach przecięcia podłóg ze ścianami oraz podłóg ze słupami,
9. Nowiercenie w posadzkach otworów średnicy 100mm obejmujących przynaczone do usunięcia kotwy i usunięcie wywierconych walców wraz z kotwami,
10. Nacięcie posadzek do poziomu ok 1 cm powyżej izolacji podłoża betonowego pod posadzką w miejscach dyktacji w osiach 3 i 5,
11. Wykucie posadzek gr. średnio 15cm, na całej powierzchni pomiędzy osiami 3-5 na całej długości od osi A do D,
12. Oczyszczenie podłoża po wykucuciach, odpylenie, zagruntowanie powierzchni bocznych posadzek,
13. Montaż izolacji z podwójnej folii gr 0,2mm na całej powierzchni podłoża pod naprawianą posadzką, przy krawędziach zolację uzupełnić i uciągnąć folię w płynie,
14. Ułożenie zbrojenia prętowego posadzek przy słupach i wjazdach do hali mogąznowej pomiędzy osiami 3 i 5,
15. Wykonanie kompletnego uzupełnienia posadzki z betonu C25/30 zbrojonego zbrojeniem rozproszonym z włókna stalowego, wyposażonymi w zamki rolkowe działające w wyniku pchnięcia, drzwi z samozamykaczami,
15. Wykonanie kompletnego uzupełnienia posadzki z betonu C25/30 zbrojonego zbrojeniem rozproszonym z włókna stalowego, z zatarciem, zabezpieczeniem folią, impregnacją, nacięciem odtworzeniowych, przeciwskurczowym dyktacji,
16. Wypełnienie po wymogach przyjętym systemem okresie nacięć dyktacji sznurem i masą dyktacyjną,
17. Oczyszczenie, odpylenie i zagruntowanie powierzchni bocznych wyciętych otworów po kotwach wklejanych nałożenie warstwy szpachli na powierzchniach bocznych otworów oraz izolacji z płynnej folii na dnach otworów,
18. Uzupełnienie otworów betonem C 25/30 z wykonaniem zatarcia, impregnacji i pielęgnacji jak przy warstwie podlogowej,
19. Oczyszczenie krawędzi połączeń podłóg ze ścianami i podłóg ze słupami, odtworzenie wyrobienia z masy plastycznej na krawędziach.
20. Montaż odtworzeniowy odbojnic rurowych wokół słupów.

A	
	2xpapa termozgrz.
	styropapa 16cm
	2 x papa asfalt.
	warstwa izolacyjna z pianobetonu
	płyty żelbetowe panwowe

B	
	posadzka beton. przemysł. śr. 14cm
	przekładka z folii
	podłoże betonowe-posadzka pierwotna
	podsypka piaskowa

BIURO PROJEKTOWO-INWESTYCYJNE "PAMAR"			
ul. Westerplatte 12 95-015 Głowno			
Nazwa inwestycji	Remont posadzki w hali nr III budynku magazynowego nr 4 w Składnicy Rządowej Agencji Rezerw Strategicznych w Lublińcu		
Adres	ul. Klonowa 40 42-700 Lubliniec		
Inwestor	Rządowa Agencja Rezerw Strategicznych ul. Stawki 2b 00-193 Warszawa		
Tytuł rysunku	Przekrój A-A - zakres remontu	Nr rys. R-2	
Opracował: mgr inż. Krzysztof Hemka LOD/0658/POOK/08	Podpis:	Skala : 1 : 150	
		Data : 06.2025	