



**Zakład Usług Wielobranżowych  
Tadeusz Kawką**

82-522 Sadlinki ul. Grudziądzka 13  
tel. 504 234 608 tel/fax 055 2757546

---

Sadlinki, dnia 03.03. 2024 .

L.dz

**„DROMIK” USŁUGI PROJEKTOWE I NADZORY PAWEŁ KRUPA**

**Ul. Prez. Lecha Kaczyńskiego 30K/4  
80 -364 Gdańsk**

**Dotyczy:** Przebudowa drogi gminnej dz.nr 21 – obręb Grabowo gm. Sadlinki.

**Inwestor :** Gmina Sadlinki

- a/ Uzgadnia się projekt -Branża Drogowa dla drogi gminnej dz.nr 21 położonej w m Grabowo.
- b/ Zakresie wykonania : Przebudowy nawierzchni drogi gminnej.

**1/ W zakresie infrastruktury wodociągowej należy:**

- a/ wykonać regulację wysokościową obudów zaworów wodociągowych i przyłączeniowych znajdujących się w pasie modernizowanej drogi i poboczy
- b/ uszkodzone obudowy należy wymienić na nowe.

**Załączniki:**

Zakład Usług Wielobranżowych w Sadlinkach w załączeniu przesyła uzgodnienie do projektu 1eg.

ZAKŁAD USŁUG WIELOBRANŻOWYCH  
OBSŁUGA SIECI WOD-KAN  
ul. Grudziądzka 13, 82-522 Sadlinki  
kom. 502 072 390 , 504 234 608  
NIP 581-113-94-44, REGON 170342763





PROJEKT  
BUDOWLANO-WYKONAWCZY  
BRANŻA:  
Drogowa

projektant:  
mgr inż. Paweł Krupa  
upr. nr POM/0102/PBD/22  
spec. inżynierska drogowa

*Krupa*

INWESTOR:  
GMINA SADLINKI


NAZWA:  
Przebudowa drogi gminnej na dz. 21, obręb 4 Grabowo

Skala  
1:500

TYTUŁ:  
Plan zagospodarowania terenu

02.2025

Rys. 2.1

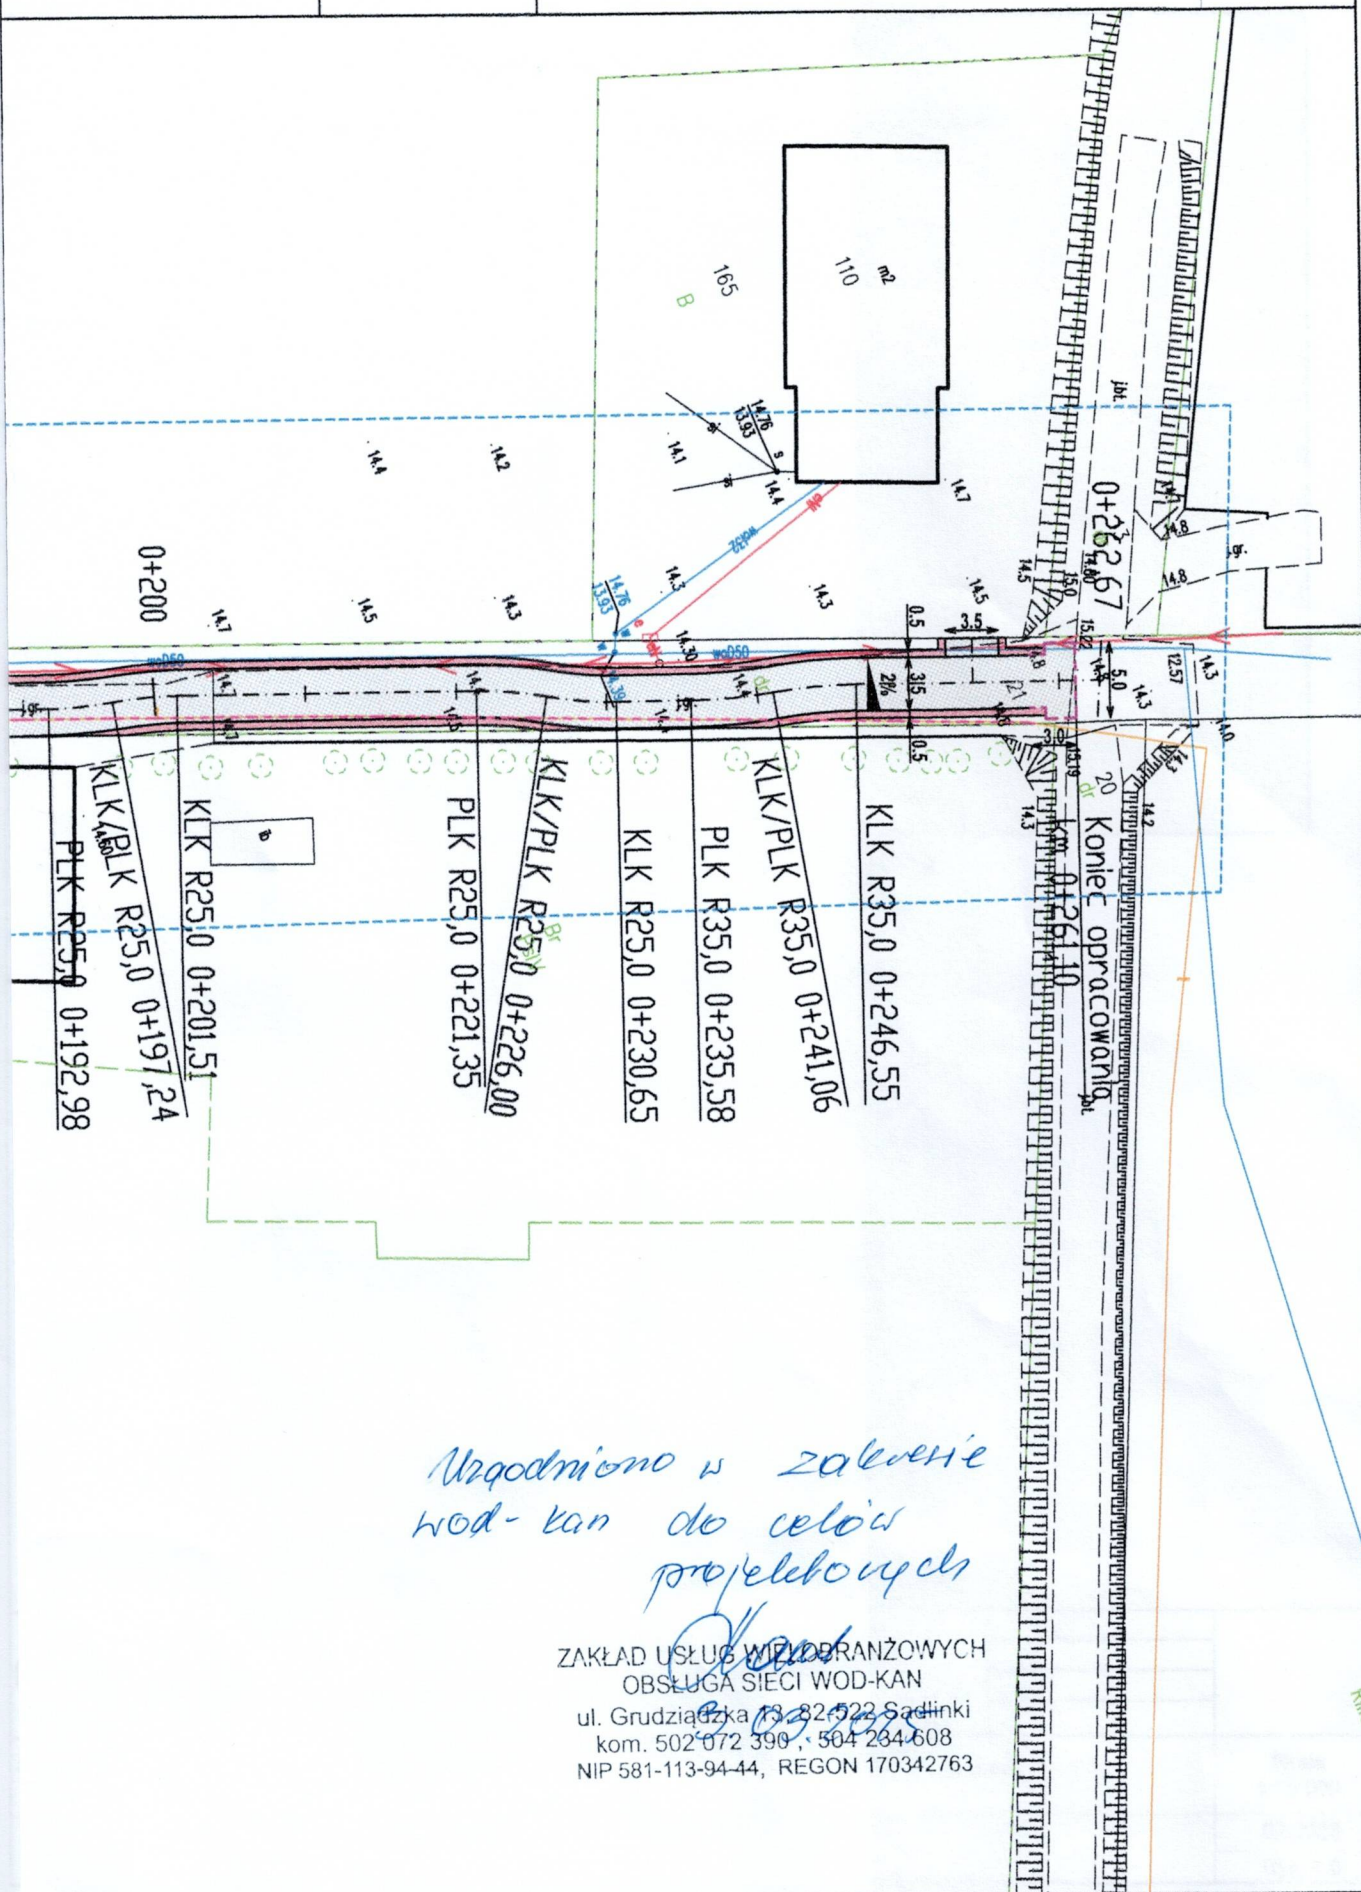

*Uzgodniono w zakresie  
wod-kan do celów  
projektowych*

ZAKŁAD USŁUG WYKONAWCZYCH  
OBSŁUGA SIECI WOD-KAN  
ul. Grudziądzka 13, 82-222 Sadlinki  
kom. 502 072 390, 504 284 608  
NIP 581-113-94-44, REGON 170342763