

Województwo: wielkopolskie
Powiat: słupecki
Jednostka ewid.: miasto Zagórów
Obręb: ZAGÓRÓW
Seksja mapy: 6.172.20.16.2.3
Działka: 2323


Mapa zasadnicza

Skala 1:500



Poświadcza się zgodność niniejszej kopii z treścią materiałów państwowego zasobu geodezyjnego i kartograficznego	
Organ prowadzący państwowy zasób geodezyjny i kartograficzny	Starosta Słupecki
Identyfikator ewidencyjny materiału zasobu	PL.PZGIK.11050
Nazwa materiału zasobu	Mapa zasadnicza 5781676,40

5781676,40 Id zamówienia: WG.6642.10.2024

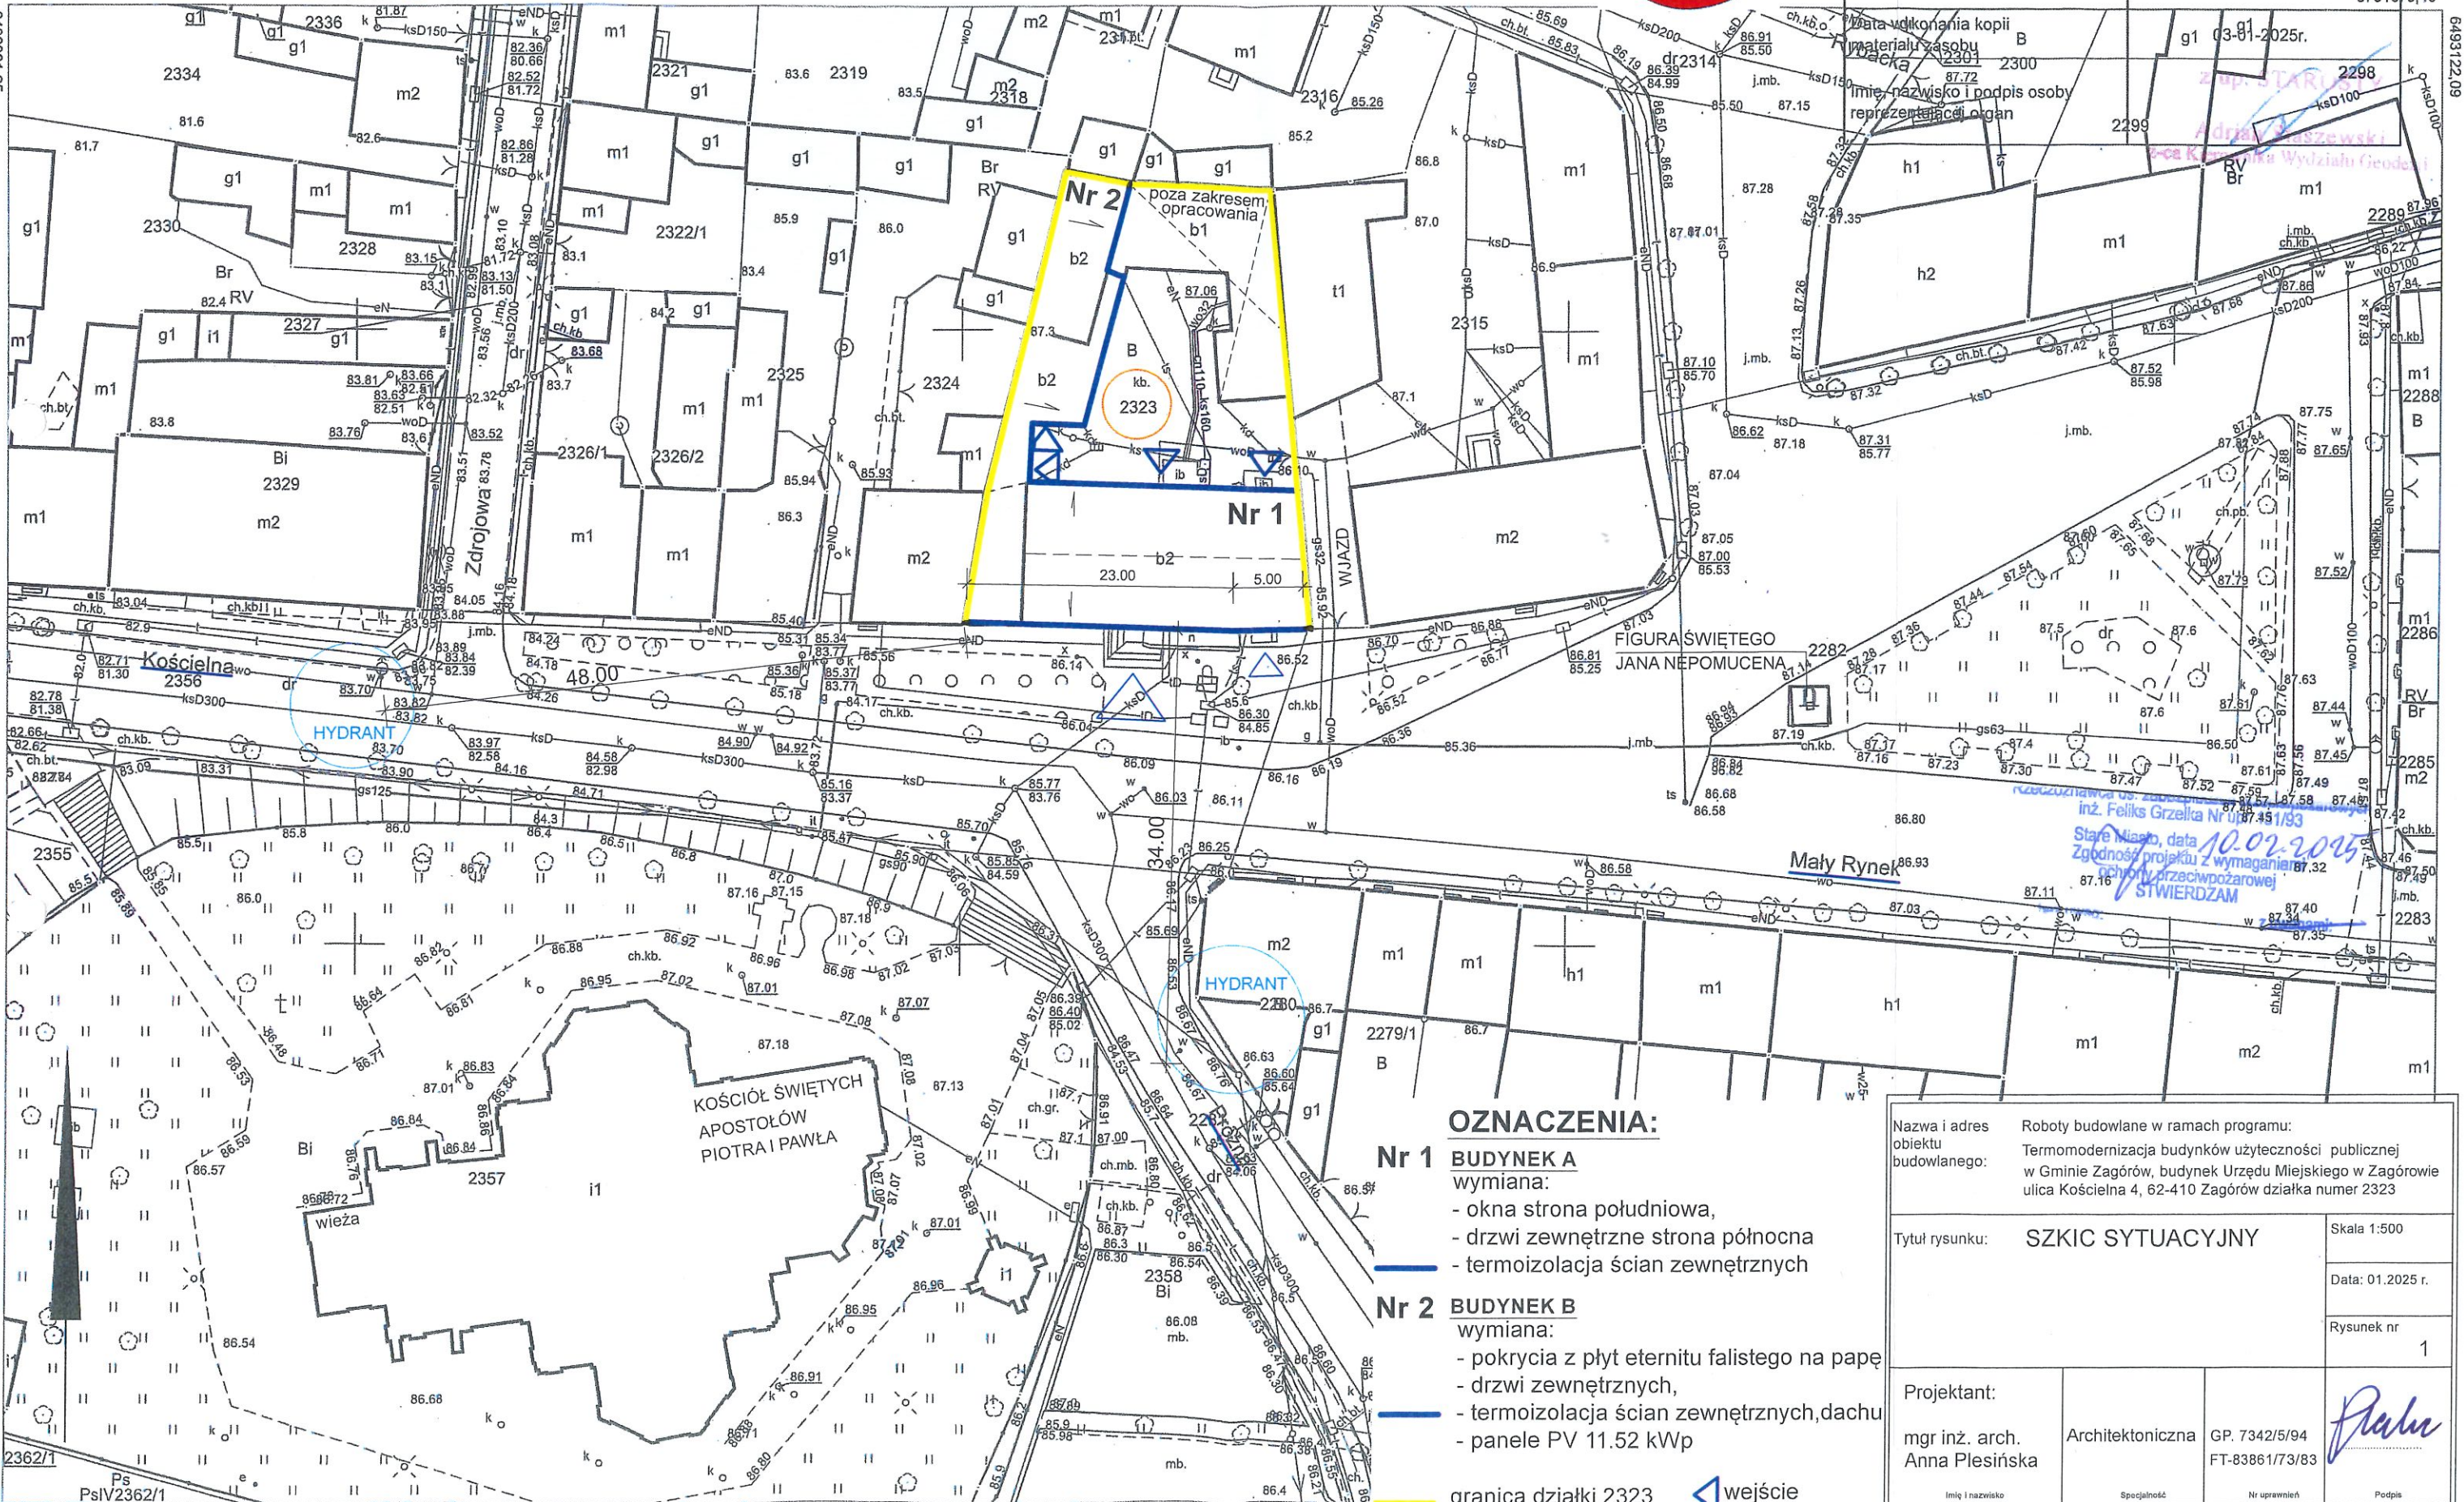

OZNACZENIA:

Nr 1 BUDYNEK A

wymiana:

- okna strona południowa,
- drzwi zewnętrzne strona północna
- termoizolacja ścian zewnętrznych

Nr 2 BUDYNEK B

wymiana:

- pokrycia z płyt eternitu falistego na papę
- drzwi zewnętrznych,
- termoizolacja ścian zewnętrznych, dachu
- panele PV 11.52 kWp

granica działki 2323



Nazwa i adres obiektu budowlanego:	Roboty budowlane w ramach programu: Termomodernizacja budynków użyteczności publicznej w Gminie Zagórów, budynek Urzędu Miejskiego w Zagórówie ulica Kościelna 4, 62-410 Zagórów działka numer 2323	Skala 1:500
Tytuł rysunku:	SZKIC SYTUACYJNY	Data: 01.2025 r.
Projektant:	mgr inż. arch. Anna Plesińska	Rysunek nr 1
Imię i nazwisko	Architektoniczna	GP. 7342/5/94 FT-83861/73/83
Specjalność		Nr uprawnień
		Podpis

5781554,32 Wykonał(a): Beata Chorążyczewska-Erban Słupca, dn. 03-01-2025r.

GRANICA DZIAŁKI

B: Pomieszczenia biurowe
dwie kondygnacje
- termoizolacja ścian
wełna mineralna 15 cm

poza zakresem opracowania
Pomieszczenia biurowe
jedna kondygnacja

3%

750

150

KOMUNIKACJA

135

440

1401

papa

3%

A

A

GRANICA DZIAŁKI

wejście
na dach

406

KOMUNIK.

467

A: Pomieszczenia biurowe
dwie kondygnacje
wymiana:
- okna strona południowa
- termoizolacja ścian
wełna mineralna 15 cm

2223

BIURO

SALA ŚLUBÓW

BIURO
V-CE BURMISTRZ

BIURO

BIURO

daszek
żelbet.

KOMUNIKACJA

1150

P. SOCJALNE

P. GOSP.

BIURO

BIURO
BURMISTRZ

SEKRETARIAT

BIURO
SEKRETARZ

BIURO

BIURO

BIURO

2300

500

ULICA KOŚCIELNA

OSTATECZNE WYMIARY określone na miejscu inwestycji

Nazwa i adres obiektu budowlanego:	Roboty budowlane w ramach programu: Termomodernizacja budynków użyteczności publicznej w Gminie Zagórz, budynek Urzędu Miejskiego w Zagórzach ulica Kościelna 4, 62-410 Zagórz, działka numer 2323		
Tytuł rysunku:	RZUT PIĘTRA		
Skala	1:100		
Data:	01.2025 r.		
Rysunek nr	3		
Projektant:	mgr inż. arch. Anna Plesińska	Architektoniczna	GP. 7342/5/94 FT-8386/173/83
mgr inż. Jakub Jenć	Instalacje elektryczne	Specjalność:	WKP/0385/POCE/13
Imię i nazwisko	Nr uprawnień		
Podpis			

Stare Miasto, data 10.02.2025
Zgodność projektu z wymaganiami
ochrony przeciwpożarowej
STWIERDZAM
bez uwag: 7.10.2025

ściana oddzielenia
przeciwpożarowego REI 60


BUDYNEK B

- wymiana:
- pokrycia z płyt
eternitu falistego na papę
- instalacja PV:
moc 11.52 kWp
ilość modułów 24
panele fotowoltaiczne:
czarne
w czarnych ramach

GRANICA DZIAŁKI

poza zakresem opracowania

Pomieszczenia biurowe
jedna kondygnacja

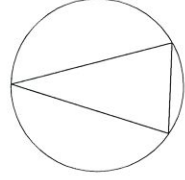

3%

750

instalacja odprowadzająca
przewód odprowadzający
wg projekt inst.

150

1%

1401

1%

izolacja ścian zewnętrznych
projektowana wełna mineralna

rynna Ø 150 mm

rura spustowa Ø 120 mm

papa

Pomieszczenie gospodarcze
jedna kondygnacja

GRANICA DZIAŁKI

rynny, rury spustowe, opierzenia, parapety z blachy tytan-cynk
OSTATECZNE WYMIARY określone na miejscu inwestycji

Nazwa i adres objektu budowlanego:	Roboty budowlane w ramach programu: Termomodernizacja budynków użyteczności publicznej w Gminie Zagórz, budynek Urzędu Miejskiego w Zagórzach ulica Kościelna 4, 62-410 Zagórz, działka numer 2323		
Tytuł rysunku:	RZUT DACHU		
Skala	1:100		
Data:	01.2025 r.		
Rysunek nr	4		
Projektant: mgr inż. arch. Anna Plesińska	Architektoniczna	GP. 7342/5/94 FT-83861/73/83	Prosta
mgr inż. Jakub Jeńć	Instalacje elektryczne	WKP/0385/P00E/13 Nr uprawnień	

2223

GAZ 1%

parter:
kotłownia gaz

WJAZD

BUDYNEK A

1150

6°/10%

dach dwuspadowy papa

kalenica

6°/10%

Przebieg przebiegu linii, zabudowa przeciwpowodziowa
Inż. Feliks Grzelka Nr upr. 131/93
Stare Miasto data 10.09.2025
Zgodność projektu z wymaganiami
osobny przeciwpowodziowy
STWIERDZAM
z uwagami

1%

1%

2300

zadaszenie 120 x 240 cm
szkło bezbarwne bez
ramiaków ciągną stal nierdz.

1%

500

1%

WEJŚCIE FRONTOWE

ULICA KOŚCIELNA

panele fotowoltaiczne 24 szt.
czarne w czarnych ramkach
moc PV 11.52 kWp

papa termozgrzewalna NRO
papa podkładowa


drewniana konstrukcja dachu

folia paroprzepuszczalna
wełna mineralna 25 cm
folia paronieprzepuszczalna

istniejący strop żelbetowy
tynk cementowo-wapienny

projektant: inż. Grzegorz Grzelka Nr upr. 131/93
Stare Miasto, data 10.09.2025
Zgodność projektu z wymaganiami
ochrony przeciwpożarowej
STWIERDZAM
inż. Grzelka

ściana oddzielenia
przeciwpożarowego
REI 60, murowana,
30 cm powyżej
połaci dachu
+ panele

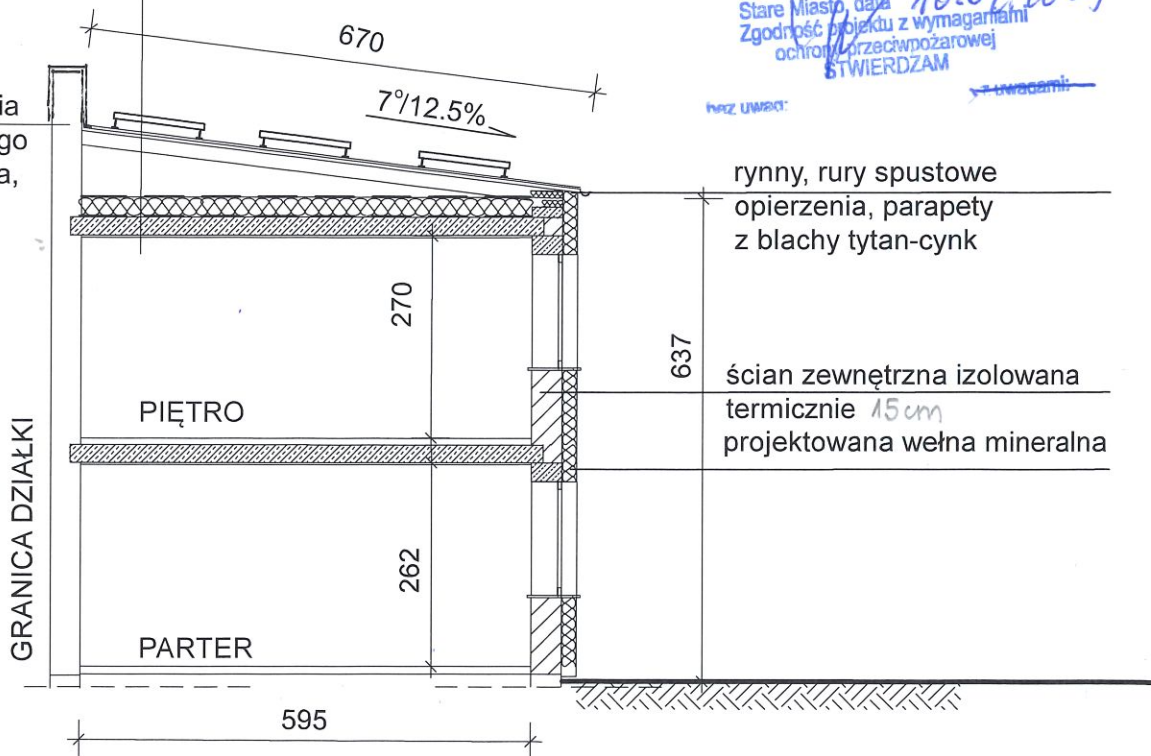

ELEMENTY DREWNIANEJ KONSTRUKCJI DACHU:
zabezpieczone: przeciwpożarowo i przeciw szkodnikom
biologicznym

OSTATECZNE WYMIARY określone na miejscu inwestycji

Nazwa i adres obiektu budowlanego:		Roboty budowlane w ramach programu: Termomodernizacja budynków użyteczności publicznej w Gminie Zagórz, budynek Urzędu Miejskiego w Zagórz ulica Kościelna 4, 62-410 Zagórz, działka numer 2323		
Tytuł rysunku:		PRZEKRÓJ CHARAKTERYSTYCZNY A - A		
		Skala 1:100		
		Data: 01.2025 r.		
		Rysunek nr 5		
Projektant: mgr inż. arch. Anna Plesińska		Architektoniczna	GP. 7342/5/94 FT-83861/73/83	
mgr inż. Jakub Jeńć				
Instalacje elektryczne		WKP/0385/POOE/13		
Imię i nazwisko		Specjalność	Nr uprawnień	



ULICA KOŚCIELNA

WEJŚCIE
FRONTOWE

poza zakresem
opracowania

rynny, rury spustowe
opierzenia, parapety :
blacha tytan-cynk
tynk narzutowy:
uziarnienie 1 mm
farba krzemianowa:
wg wzornika Keim
S 122 Naturstein

szkło bezbarwne
bez ramaków
ciągną stal nierdzewna

okna rozwieralne + uchylne
PCV w okleinie drewnianej
barwa złoty dąb
ślusarka stare złoto


WJAZD

ZAKRES ROBÓT

- wymiana:
- stolarka okienna
 - rynny, rury spustowe, opierzenia, parapety
 - termoizolacja ścian zewnętrznych

OSTATECZNE WYMIARY określone na miejscu inwestycji

Nazwa i adres obiektu budowlanego:		Termomodernizacja budynków użyteczności publicznej w Gminie Zagórz, budynek Urzędu Miejskiego w Zagórzach ulica Kościelna 4, 62-410 Zagórz, działka numer 2323	
Tytuł rysunku:		BUDYNEK A ELEWACJA POŁUDNIOWA	
		Skala 1:100	
		Data: 01.2025 r.	
Projektant:		Rysunek nr	
		6	
		Podpis	
mgr inż. arch. Anna Plesińska		Architektoniczna	GP. 7342/5/94 FT-63861/73/83
Imię i nazwisko		Specjalność	Nr uprawnień

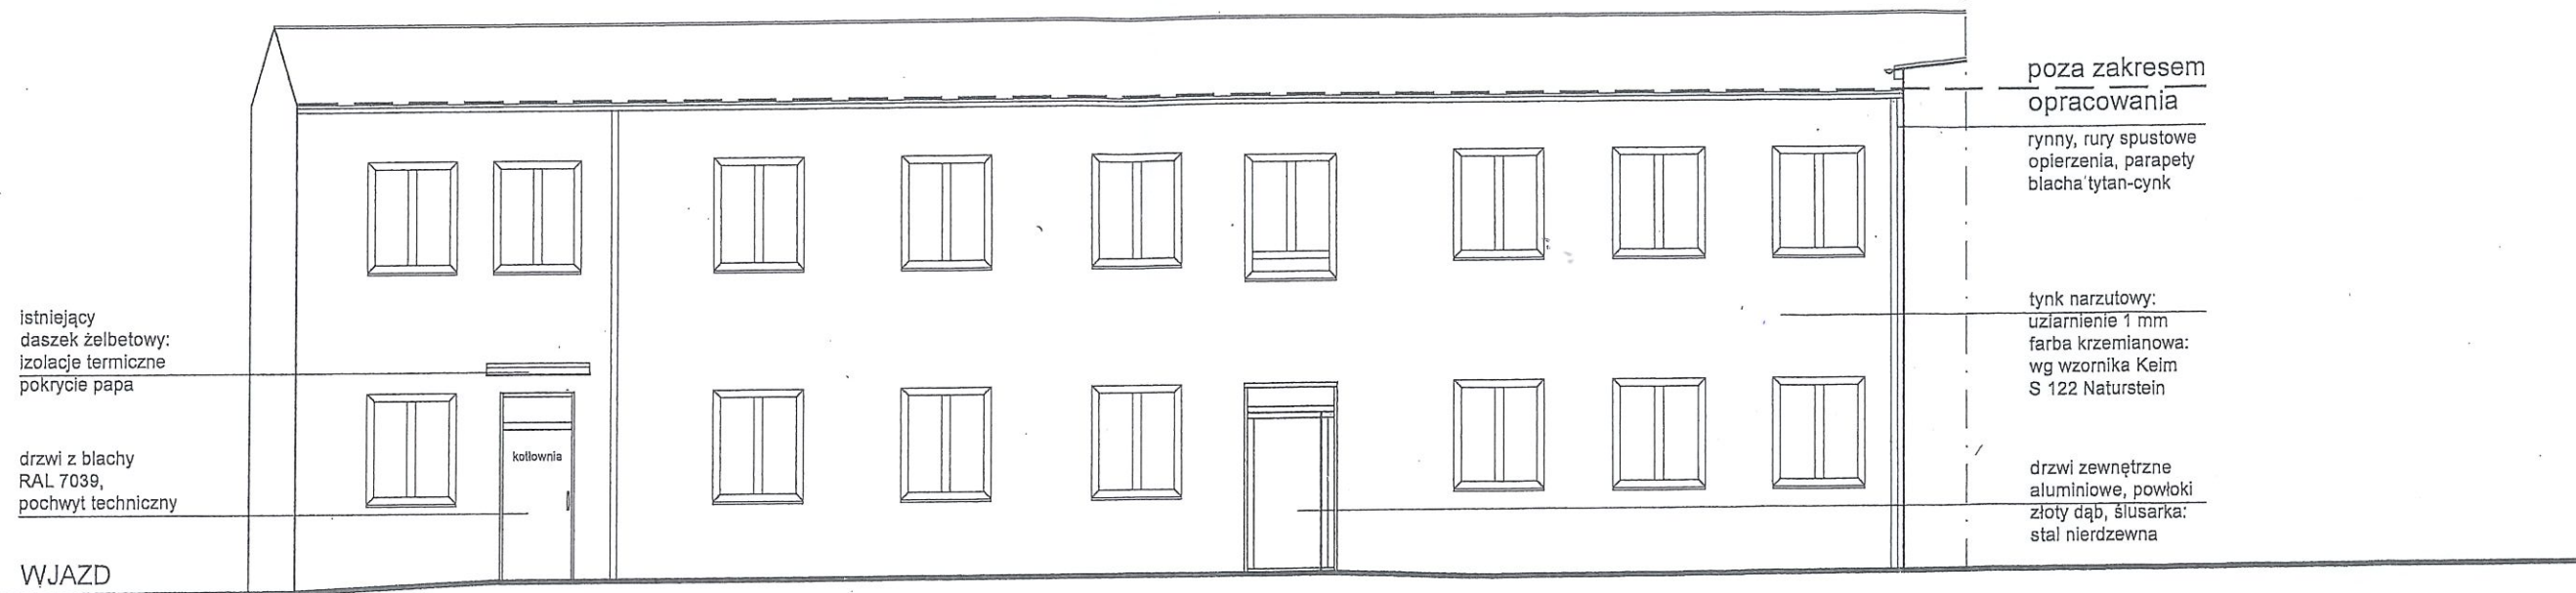


ZAKRES ROBÓT

wymiana:

- drzwi zewnętrzne
- rynny, rury spustowe, parapety, opierzenia;
- termoizolacja ścian zewnętrznych

OSTATECZNE WYMIARY określone na miejscu inwestycji

Nazwa i adres obiektu budowlanego:		Termomodernizacja budynków użyteczności publicznej w Gminie Zagórz, budynek Urzędu Miejskiego w Zagórzach ulica Kościelna 4, 62-410 Zagórz, działka numer 2323	
Tytuł rysunku:		BUDYNEK A ELEWACJA PÓŁNOCNA	
		Skala 1:100	
		Data: 01.2025 r.	
Projektant:		Rysunek nr 7	
		Podpis	
mgr inż. arch. Anna Plesińska		Architektoniczna	GP. 7342/5/94 FT-83861/73/83
Imię i nazwisko		Specjalność	Nr uprawnień

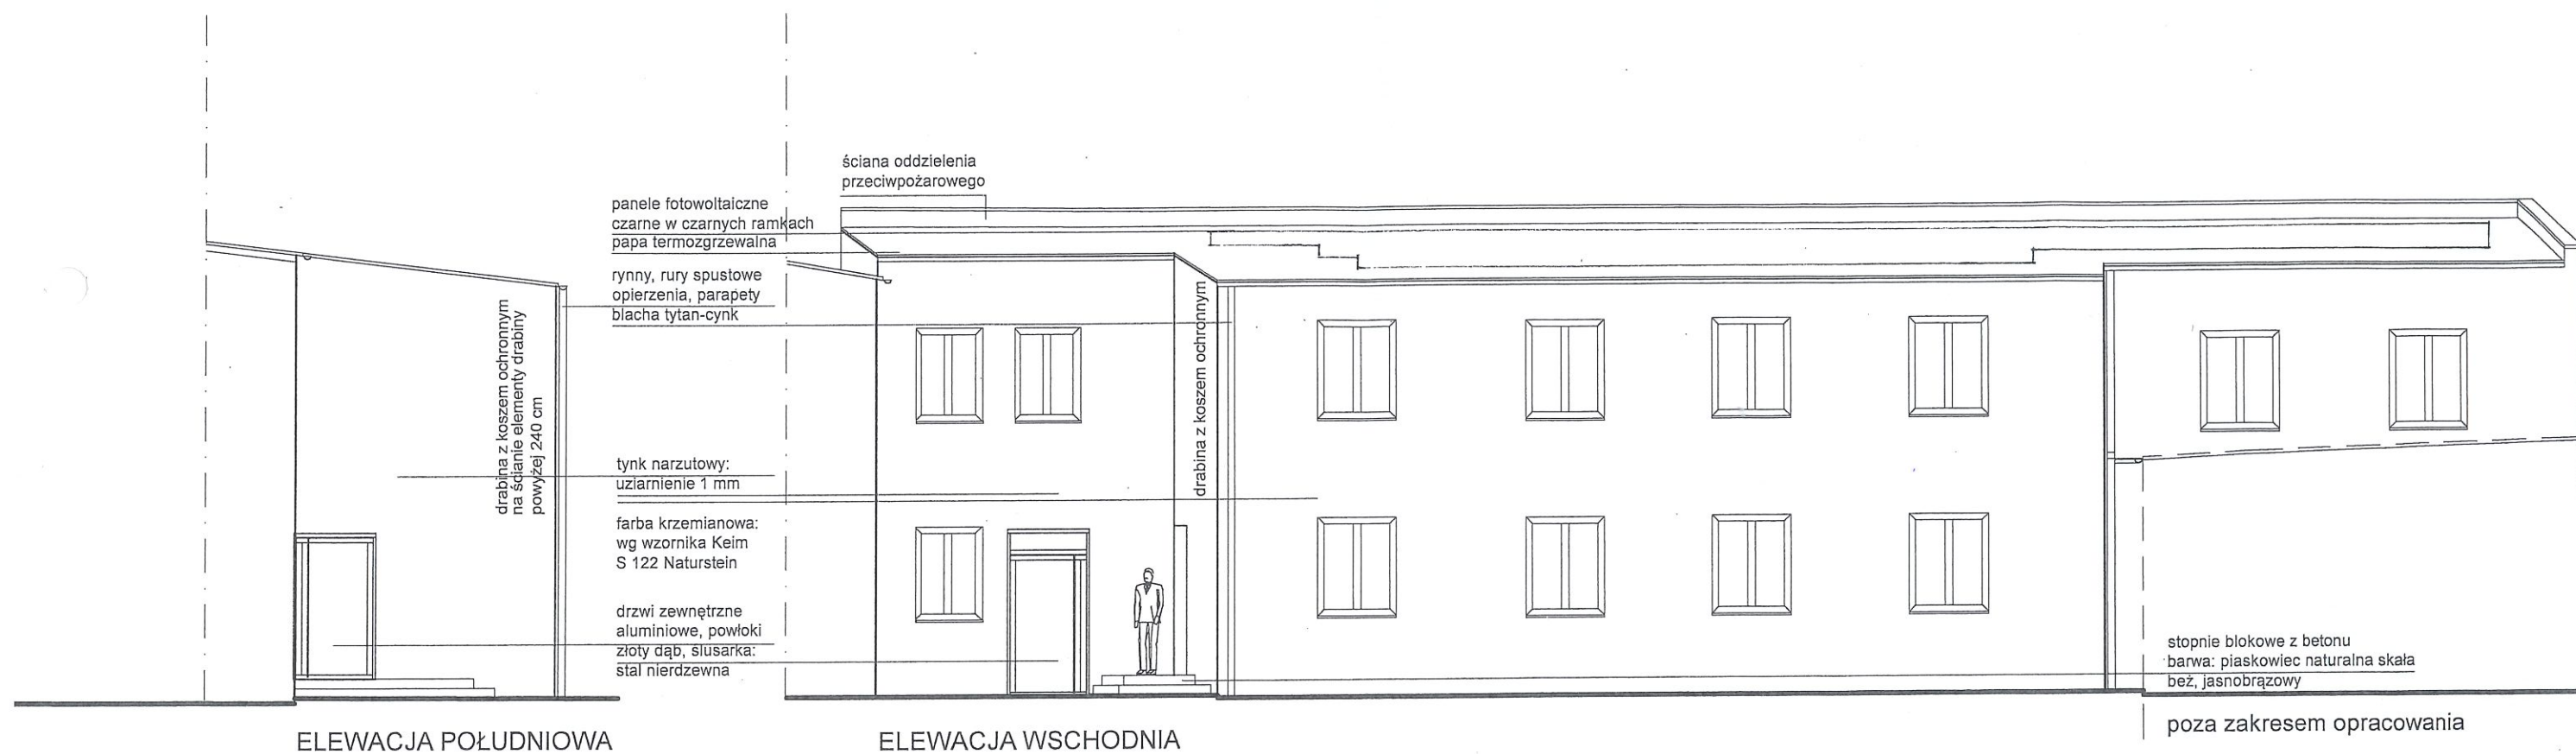


ZAKRES ROBÓT

wymiana:

- drzwi zewnętrzne
- rynny, rury spustowe, parapety opierzenia;
- termoizolacja ścian zewnętrznych
- instalacja PV: moc 11,52 kWp, ilość modułów 24 szt

OSTATECZNE WYMIARY określone na miejscu inwestycji

Nazwa i adres obiektu budowlanego:		Termomodernizacja budynków użyteczności publicznej w Gminie Zagórz, budynek Urzędu Miejskiego w Zagórzach ulica Kościelna 4, 62-410 Zagórz, działka numer 2323	
Tytuł rysunku:		BUDYNEK B ELEWACJE: - WSCHODNIA - POŁUDNIOWA	Skala 1:100
			Data: 01.2025 r.
			Rysunek nr 8
Projektant:			
mgr inż. arch. Anna Plesińska	Architektoniczna	GP. 7342/5/94 FT-83861/73/83	
Imię i nazwisko	Specjalność	Nr uprawnień	Podpis