


Województwo: wielkopolskie
Powiat: słupecki
Jednostka ewid.: miasto Zagórów
Obręb: ZAGÓRÓW
Sekcja mapy: 6.172.20.16.2.3
Działka: 2323
Id zamówienia: WG.6642.10.2024

Mapa zasadnicza

Skala 1:500

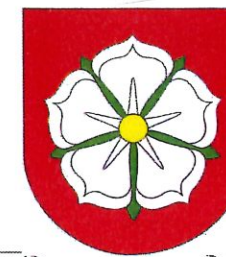


Poświadczam zgodność niniejszej kopii z treścią materiałów państwowego zasobu geodezyjnego i kartograficznego

Organ prowadzący państwowy zasób geodezyjny i kartograficzny	Starosta Słupecki
Identyfikator ewidencyjny materiału zasobu	PL.PZGIK.11050
Nazwa materiału zasobu	Mapa zasadnicza

5781676,40

6493122,09

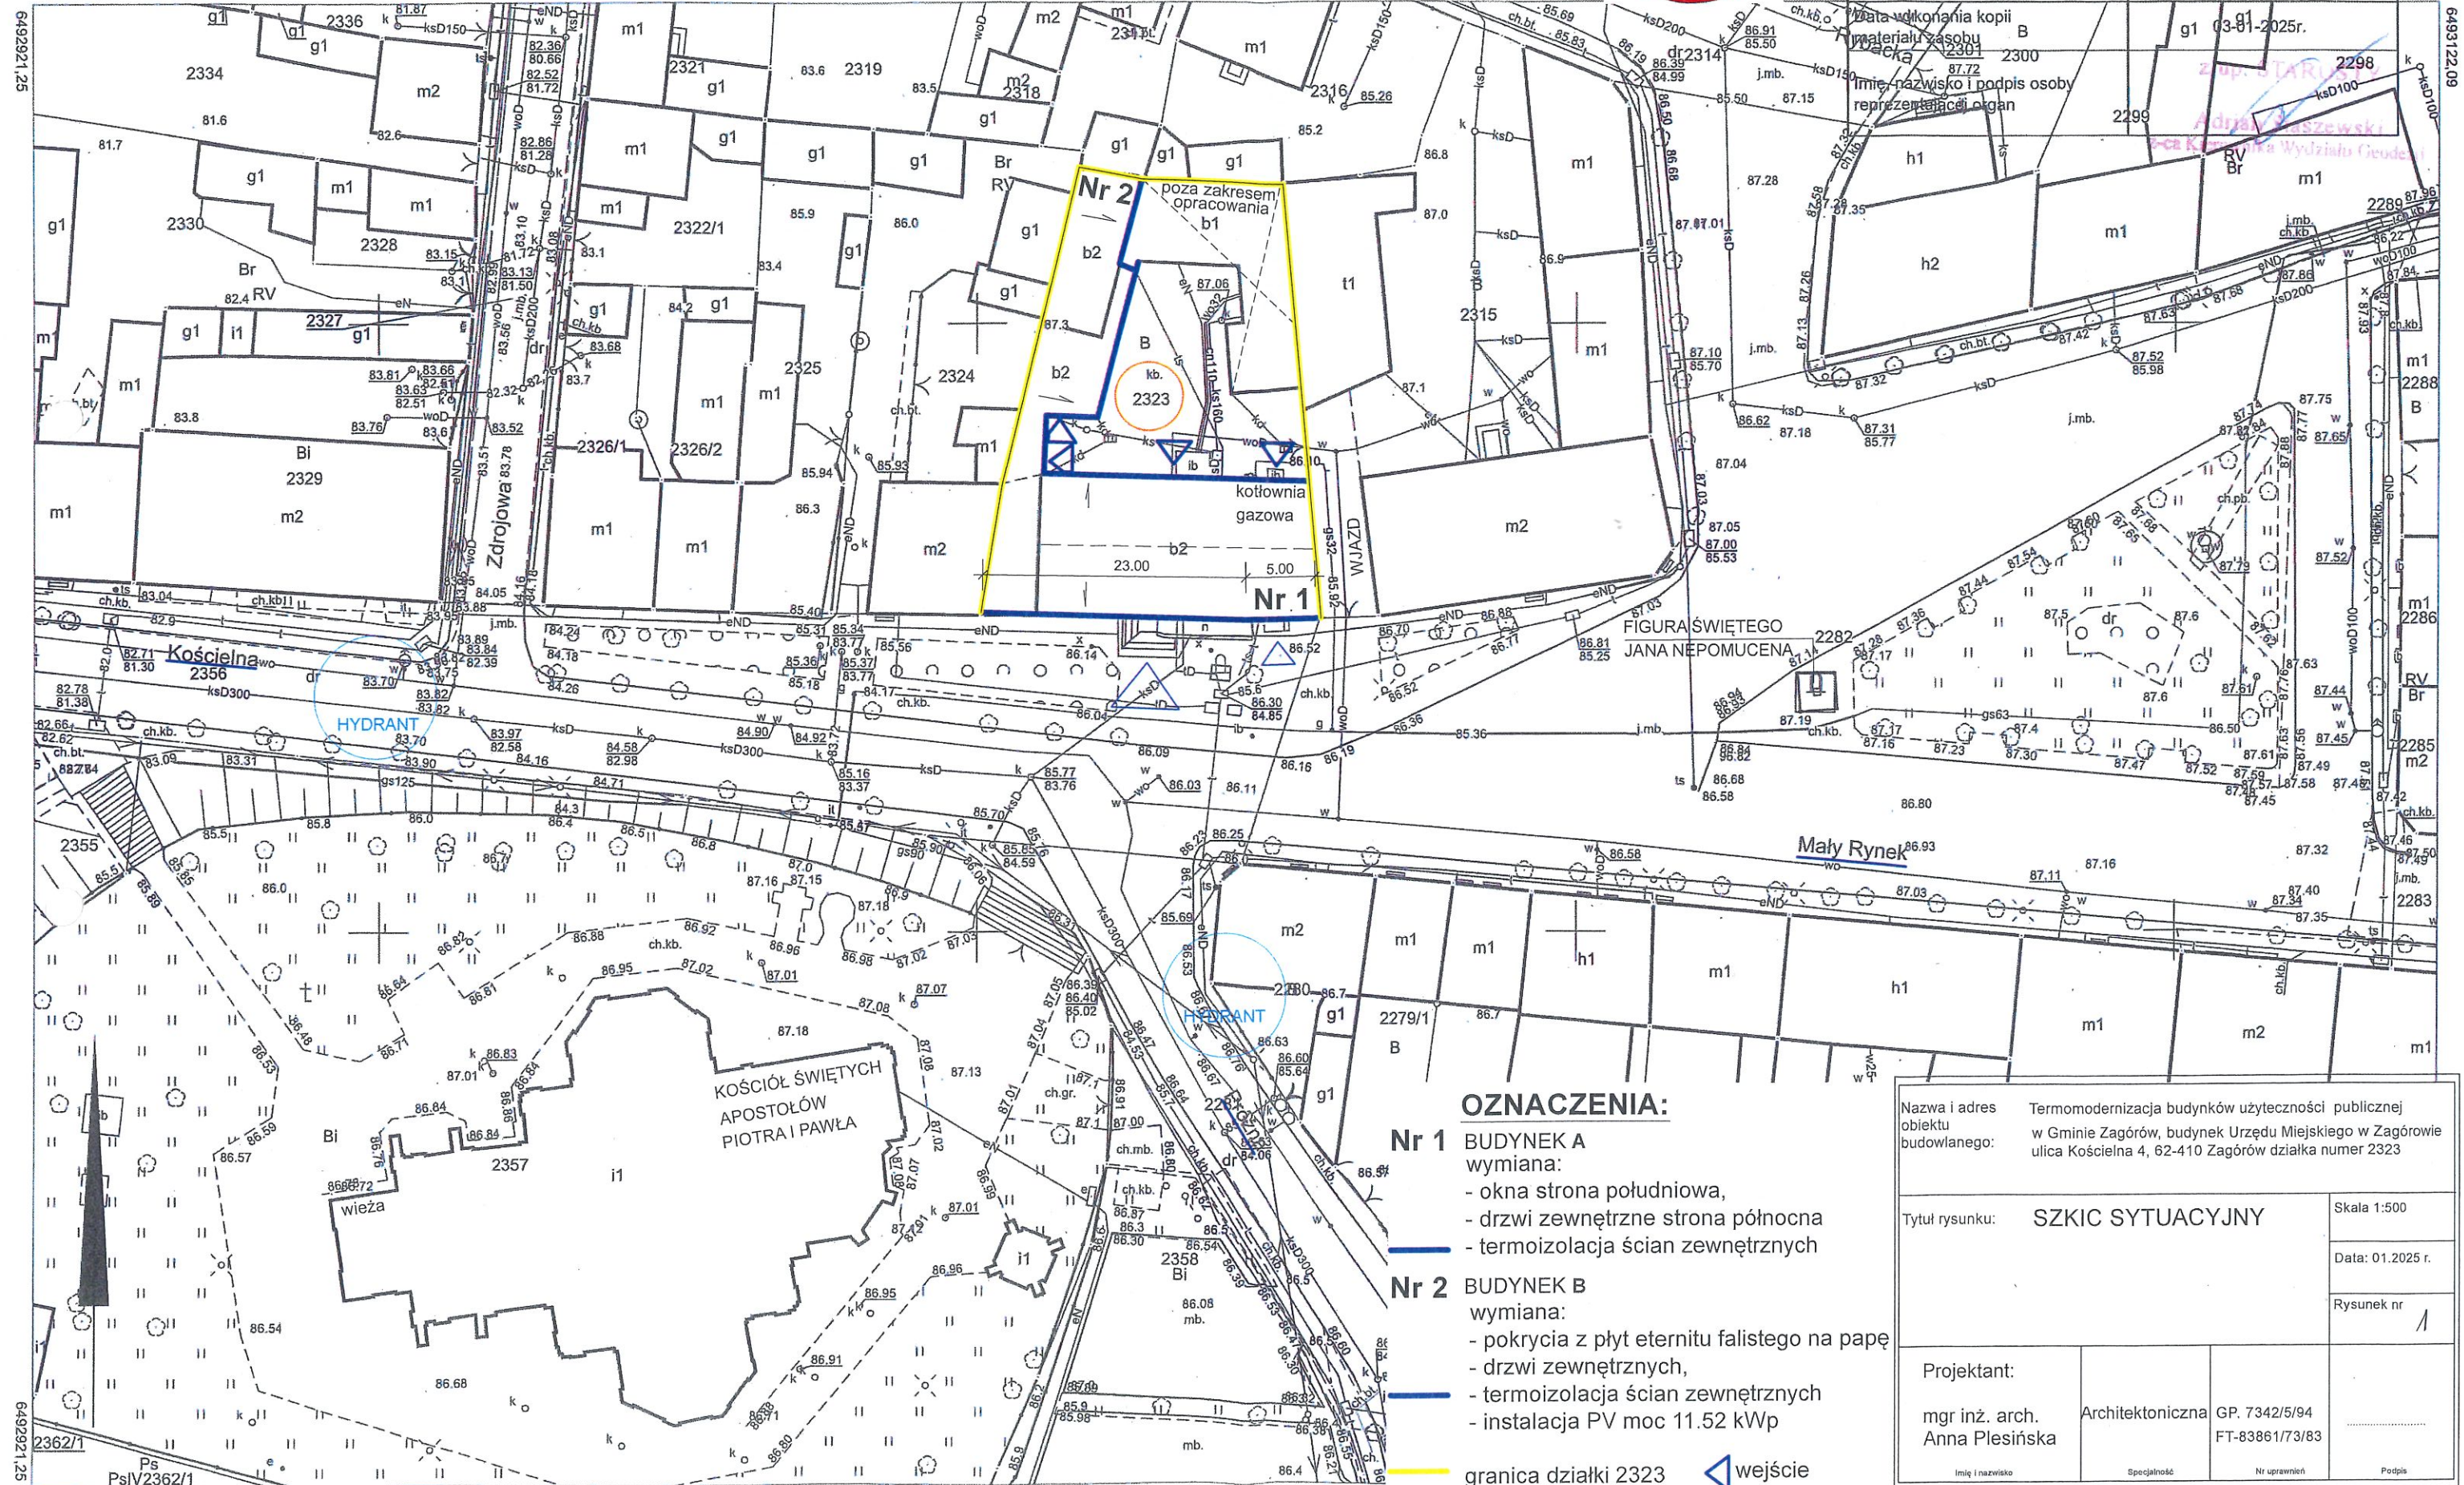

OZNACZENIA:

- Nr 1 BUDYNEK A**
wymiana:
- okna strona południowa,
- drzwi zewnętrzne strona północna
- termoizolacja ścian zewnętrznych
- Nr 2 BUDYNEK B**
wymiana:
- pokrycia z płyt eternitu falistego na papę
- drzwi zewnętrznych,
- termoizolacja ścian zewnętrznych
- instalacja PV moc 11.52 kWp

— granica działki 2323 ◀ wejście

Nazwa i adres obiektu budowlanego: Termomodernizacja budynków użyteczności publicznej w Gminie Zagórów, budynek Urzędu Miejskiego w Zagórówie ulica Kościelna 4, 62-410 Zagórów działka numer 2323

Tytuł rysunku: SZKIC SYTUACYJNY

Skala 1:500

Data: 01.2025 r.

Rysunek nr 1


Projektant:

mgr inż. arch.
Anna Plesińska

Architektoniczna
GP. 7342/5/94
FT-83861/73/83

Imię i nazwisko Specjalność Nr uprawnień Podpis

Wykonał(a): Beata Chorążyczewska-Erban Słupca, dn. 03-01-2025r.

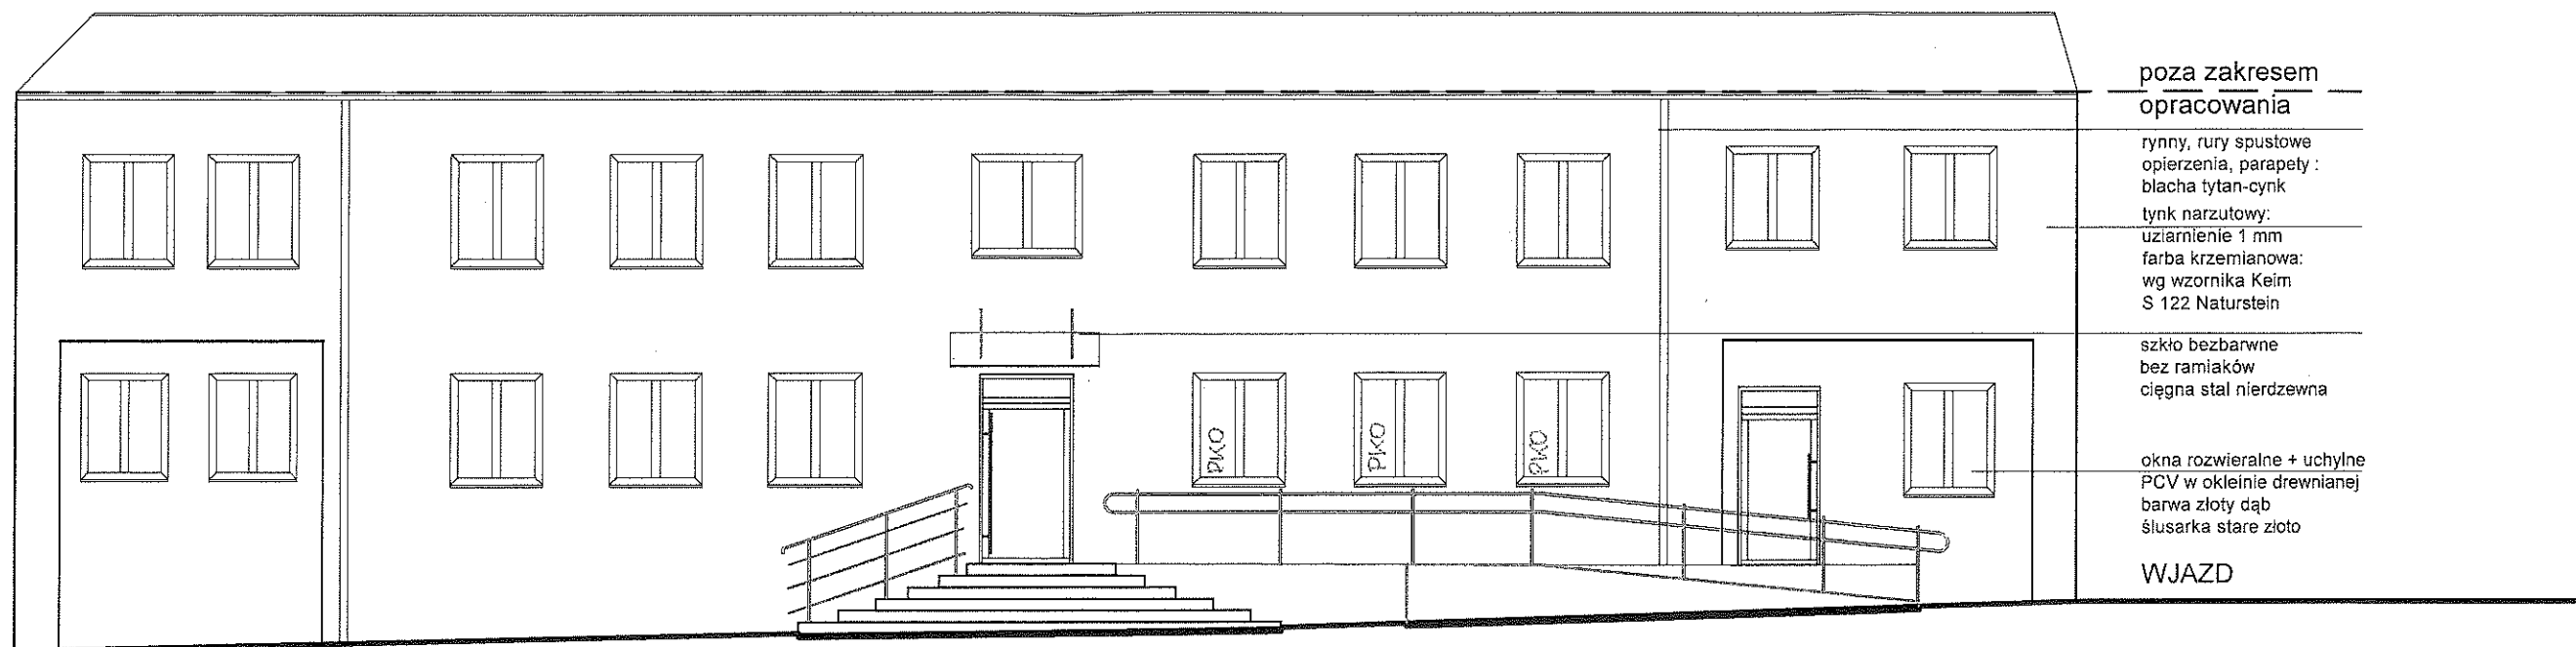

ULICA KOŚCIELNA

WEJŚCIE
FRONTOWE

poza zakresem
opracowania

rynny, rury spustowe
opierzenia, parapety :
blacha tytan-cynk
tynk narzutowy:
uziarnienie 1 mm
farba krzemianowa:
wg wzornika Keim
S 122 Naturstein

szkło bezbarwne
bez ramek
ciągną stal nierdzewna

okna rozwieralne + uchylne
PCV w okleinie drewnianej
barwa złoty dąb
ślusarka stare złoto

WJAZD

ZAKRES ROBÓT

wymiana:

- stolarka okienna
- rynny, rury spustowe, opierzenia, parapety
- termoizolacja ścian zewnętrznych


OSTATECZNE WYMIARY określone na miejscu inwestycji

Nazwa i adres obiektu budowlanego:		Termomodernizacja budynków użyteczności publicznej w Gminie Zagórz, budynek Urzędu Miejskiego w Zagórzach ulica Kościelna 4, 62-410 Zagórz, działka numer 2323	
Tytuł rysunku:	BUDYNEK A ELEWACJA POŁUDNIOWA		Skala 1:100
			Data: 01.2025 r.
			Rysunek nr 2
Projektant:	mgr inż. arch. Anna Plesińska	Architektoniczna	GP. 7342/5/94 FT-83861/73/83
Imię i nazwisko	Specjalność	Nr uprawnień	Podpis

istniejący
daszek żelbetowy:
izolacje termiczne
pokrycie papa

drzwi z blachy
RAL 7039,
pochwyt techniczny

WJAZD

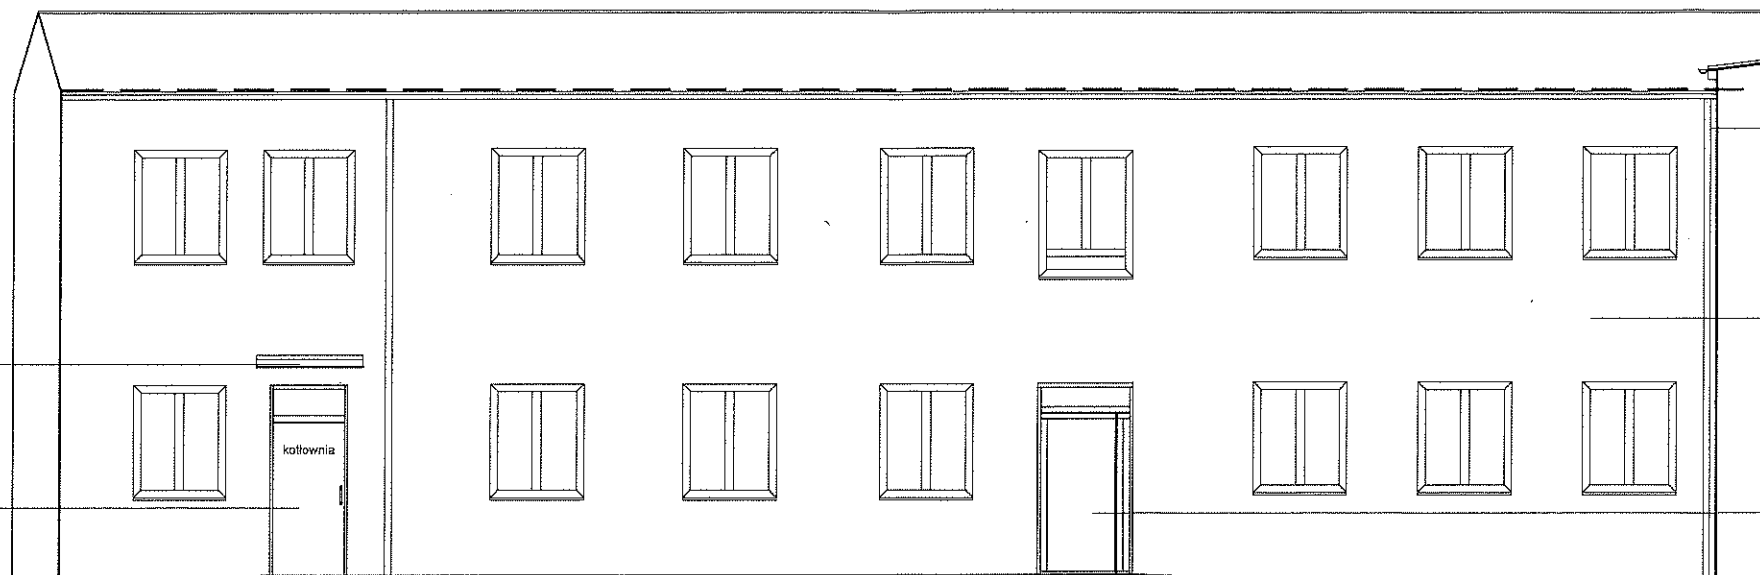

poza zakresem
opracowania

rynny, rury spustowe
opierzenia, parapety
blacha tytan-cynk

tynk narzutowy:
uzłarnienie 1 mm
farba krzemianowa:
wg wzornika Keim
S 122 Naturstein

drzwi zewnętrzne
aluminiowe, powłoki
złoty dąb, ślusarka:
stal nierdzewna

ZAKRES ROBÓT

wymiana:

- drzwi zewnętrzne
- rynny, rury spustowe, parapety, opierzenia;
- termoizolacja ścian zewnętrznych

OSTATECZNE WYMIARY określone na miejscu inwestycji

Nazwa i adres objektu budowlanego:		Termomodernizacja budynków użyteczności publicznej w Gminie Zagórz, budynek Urzędu Miejskiego w Zagórzach ulica Kościelna 4, 62-410 Zagórz, działka numer 2323	
Tytuł rysunku: BUDYNEK A ELEWACJA PÓŁNOCNA		Skala 1:100	
		Data: 01.2025 r.	
		Rysunek nr 3	
Projektant:			
mgr inż. arch. Anna Plesińska		Architektoniczna	GP. 7342/5/94 FT-83861/73/83
Imię i nazwisko		Specjalność	Nr uprawnień
			Podpis



ZAKRES ROBÓT

- wymiana:
- drzwi zewnętrzne
 - rynny, rury spustowe, parapety opierzenia;
 - termoizolacja ścian zewnętrznych
 - instalacja PV: moc 11,52 kWp, ilość modułów 24 szt

OSTATECZNE WYMIARY określone na miejscu inwestycji

Nazwa i adres obiektu budowlanego:		Termomodernizacja budynków użyteczności publicznej w Gminie Zagórz, budynek Urzędu Miejskiego w Zagórz ulica Kościelna 4, 62-410 Zagórz, działka numer 2323	
Tytuł rysunku:	BUDYNEK B ELEWACJE: - WSCHODNIA - POŁUDNIOWA		Skala 1:100
			Data: 01.2025 r.
			Rysunek nr 4
Projektant:			
mgr inż. arch. Anna Plesińska	Architektoniczna	GP. 7342/5/94 FT-83861/73/83	
Imię i nazwisko	Specjalność	Nr uprawnień	Podpis

BUDYNEK B

- dwie kondygnacje
wymiana:
- pokrycia z płyt
 eterytu falistego na papę
- instalacja PV:
 moc 11.52 kWp
 ilość modułów 24
panele fotowoltaiczne:
 czarne
 w czarnych ramach

ściana oddzielenia przeciwpożarowego

GRANICA DZIAŁKI

poza zakresem opracowania

Pomieszczenia biurowe
jedna kondygnacja

3%

instalacja odgromowa
przewód odprowadzający

papa

A

izolacja ścian zewnętrznych
projektowana wełna mineralna

rynna Ø 150 mm

rura spustowa Ø 120 mm

wejście
na dach

406

467

7 °/12.5%

ściana oddzielenia
przeciwpożarowego

GRANICA DZIAŁKI

rynny, rury spustowe, opierzenia, parapety z blachy tytan-cynk
OSTATECZNE WYMIARY określone na miejscu inwestycji

Nazwa i adres objektu budowlanego:	Termomodernizacja budynków użyteczności publicznej w Gminie Zagórz, budynek Urzędu Miejskiego w Zagórzach ulica Kościelna 4, 62-410 Zagórz, działka numer 2323		
Tytuł rysunku:	RZUT DACHU		
Skala 1:100			
Data: 01.2025 r.			
Rysunek nr	5		
Projektant: mgr inż. arch. Anna Plesińska	Architektoniczna	GP. 7342/5/94 FT-83861/73/83	Podpis
Imię i nazwisko	Specjalność	Nr uprawnień	

2223

GAZ

parter:

istn. daszek
żelbetowy
papa

kotłownia gaz

WJAZD

BUDYNEK A

1150

6 °/10%

dach dwuspadowy papa

kalenica

6 °/10%


zadaszenie 120 x 240 cm
szkło bezbarwne bez
ramiaków ciegna stal nierdz.

2300

WEJŚCIE FRONTOWE

500

ULICA KOŚCIELNA

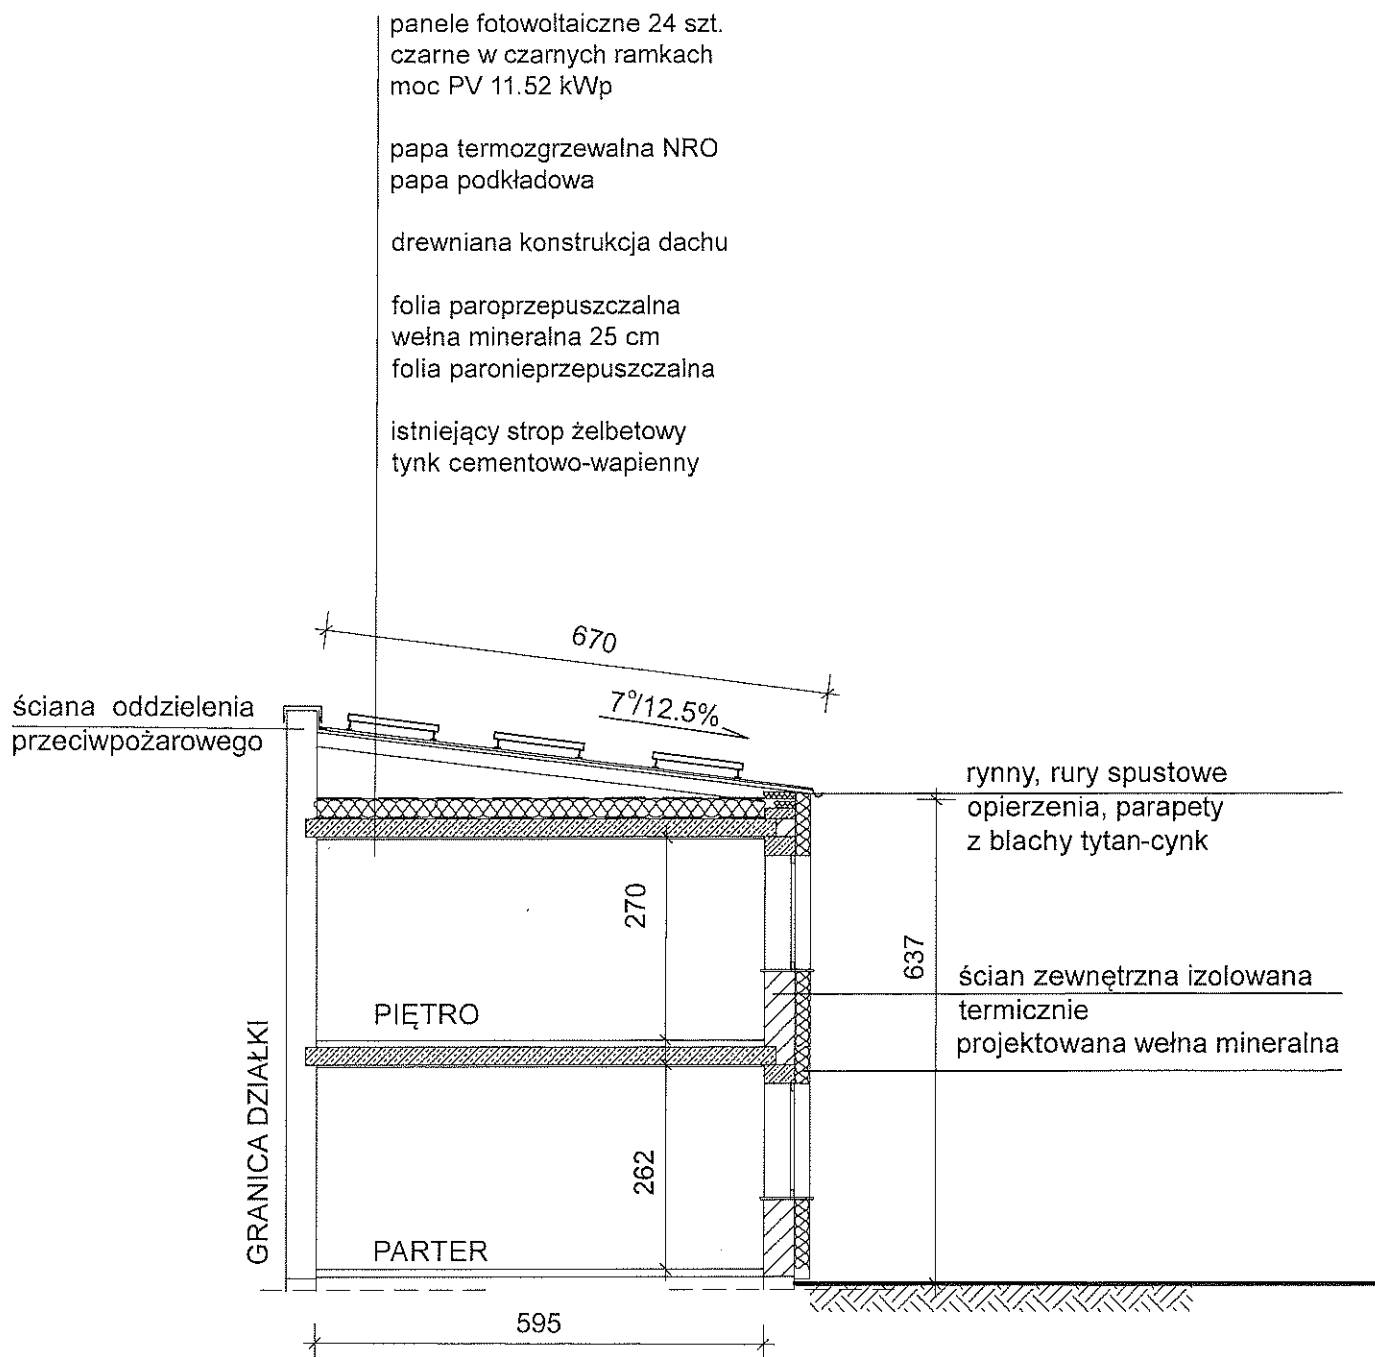


ELEMENTY DREWNIANEJ KONSTRUKCJI DACHU:
zabezpieczone przeciwpożarowo



OSTATECZNE WYMIARY określone na miejscu inwestycji

Nazwa i adres obiektu budowlanego:		Termomodernizacja budynków użyteczności publicznej w Gminie Zagórz, budynek Urzędu Miejskiego w Zagórzach ulica Kościelna 4, 62-410 Zagórz, działka numer 2323	
Tytuł rysunku:		PRZEKRÓJ CHARAKTERYSTYCZNY A - A	
		Skala 1:100	
		Data: 01.2025 r.	
		Rysunek nr 6	
Projektant:			
mgr inż. arch. Anna Plesińska	Architektoniczna	GP. 7342/5/94 FT-83861/73/83	
Imię i nazwisko	Specjalność	Nr uprawnień	Podpis

BUDYNEK A DRZWI FRONTOWE:
 ZADASZENIE 120 X 240 cm
 SZKŁO BEZBARWNE BEZ RAMIAKÓW
 CIĘGNA STAL NIERDZEWNA

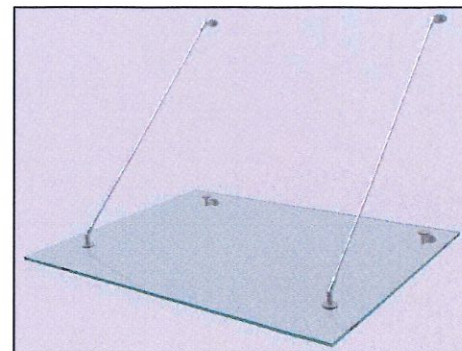

BUDYNEK A KOTŁOWNIA:
 POCHWYT TECHNICZNY
 STAL NIERDZEWNA

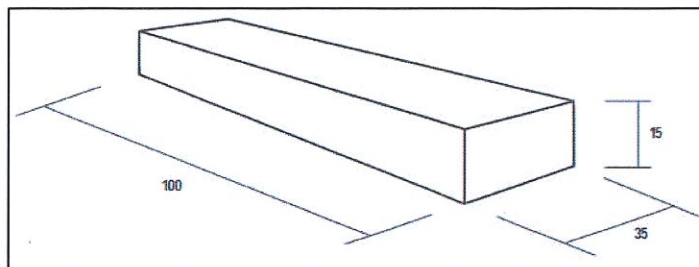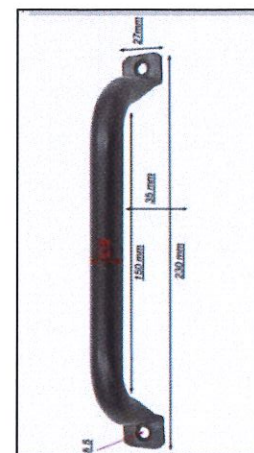

BUDYNEK B
 STOPNIE BLOKOWE Z BETONU
 BARWA: PIASKOWIEC NATURALNA
 SKAŁA - BEŻ, JASNY BRĄZ

OSTATECZNE WYMIARY określone na miejscu inwestycji

Nazwa i adres obiektu budowlanego:		Termomodernizacja budynków użyteczności publicznej w Gminie Zagórz, budynek Urzędu Miejskiego w Zagórz ulica Kościelna 4, 62-410 Zagórz, działka numer 2323	
Tytuł rysunku:		DETALE ARCHITEKTONICZNE	
		Data: 01.2025 r.	
Projektant:		Rysunek nr 7	
mgr inż. arch. Anna Plesińska	Architektoniczna	GP. 7342/5/94 FT-83861/73/83	
Imię i nazwisko	Specjalność	Nr uprawnień	Podpis