
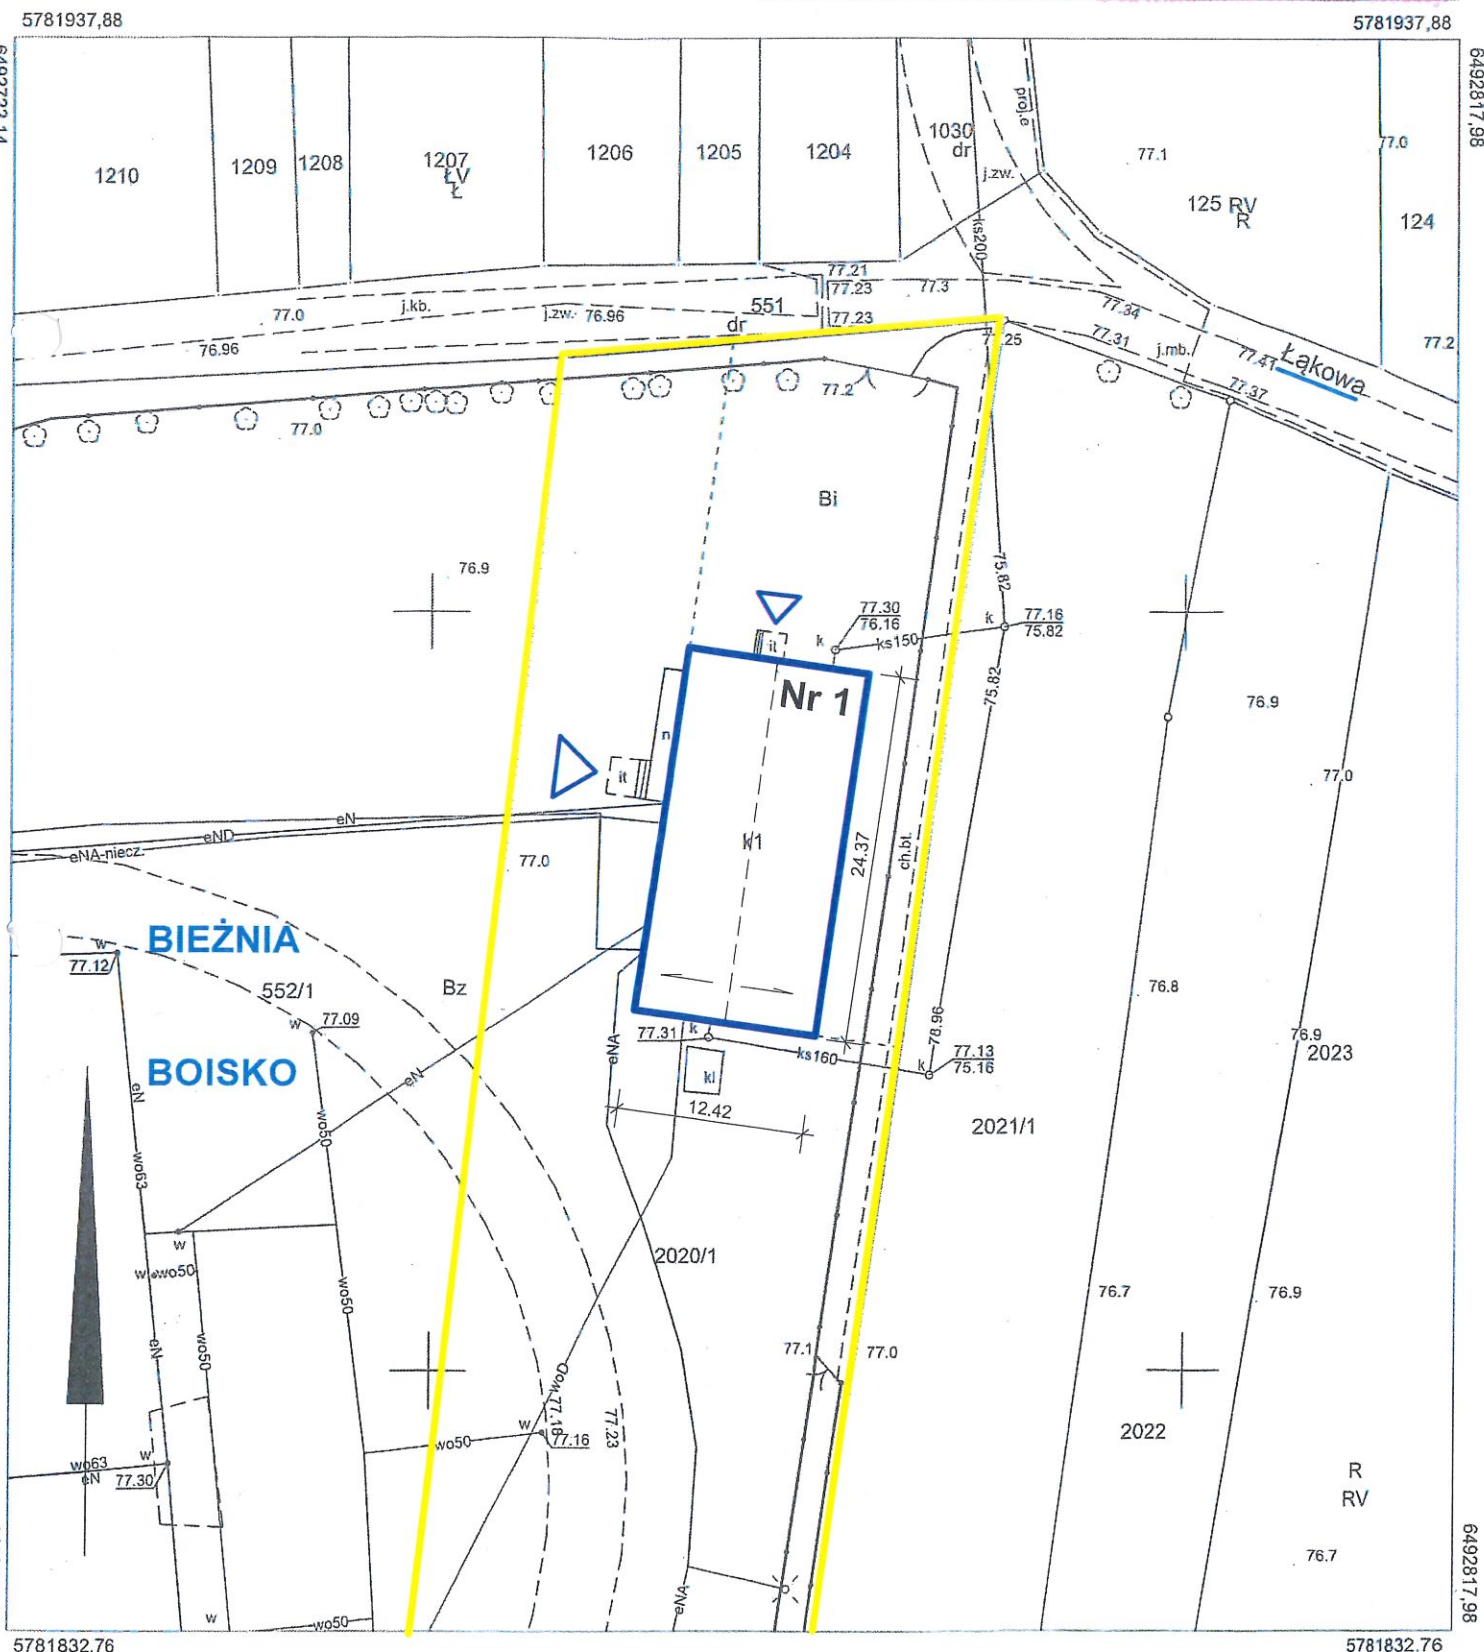


Mapa zasadnicza  
Skala 1:500

Województwo: wielkopolskie  
Powiat: słupecki  
Jednostka ewid.: miasto Zagórów  
Obręb: ZAGÓRÓW  
Sekcja mapy: 6.172.20.16.1.2, 6.172.20.16.2.1  
Działka: 2020/1  
Id zamówienia: WG.6642.10.2024

Poświadczam zgodność niniejszej kopii z treścią materiałów państwowego zasobu geodezyjnego i kartograficznego	
Organ prowadzący państwowy zasób geodezyjny i kartograficzny	Starosta Słupecki
Identyfikator ewidencyjny materiału zasobu	PL.PZGiK.11050
Nazwa materiału zasobu	Mapa zasadnicza
Data wykonania kopii materiału zasobu	03-01-2025r.
Imię, nazwisko i podpis osoby reprezentującej organ	<i>Adrian Staszewski</i>

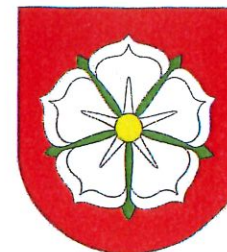

inż. Feliks Grzelka Nr upr. 131/93  
Stare Miasto, data 10.09.2025  
Zgodność projektu z wymaganiami  
ochrony przeciwpożarowej  
STWIERDZAM.  
bez uwag z uwagami

**OZNACZENIA:**

**Nr 1 BUDYNEK NA STADIONIE MIEJSKIM**

zakres robót budowlanych:


- wymiana stolarki okiennej
- przebudowa otworów, zmiana drzwi zewnętrz.
- termoizolacja ścian zewnętrznych
- termoizolacja stropodachu
- instalacja co i cwu
- instalacja oświetlenia wewnętrznego
- panele PV 6,72 kWp na połaci stropodachu 14modułów

granica działki 2020/1 wejście

Wykonał(a): Beata Chorążyczewska-Erban  
Słupca, dn. 03-01-2025r.

Nazwa i adres obiektu budowlanego: Roboty budowlane w ramach programu: Termomodernizacja budynków użyteczności publicznej w Gminie Zagórów, budynek na Stadionie Miejskim w Zagórówie ulica Słupecka 9A, 62-410 Zagórów działka numer 2020/1	
Tytuł rysunku: SZKIC SYTUACYJNY	
Skala 1:500	
Data: 01.2025 r.	
Rysunek nr 1	
Projektant: mgr inż. arch. Anna Plesińska	Architektoniczna GP. 7342/5/94 FT-83861/73/83
Imię i nazwisko	Specjalność
Nr uprawnień	Podpis



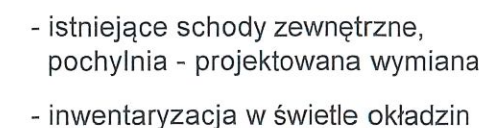

- istniejące schody zewnętrzne, pochylnia - projektowana wymiana
- inwentaryzacja w świetle okładzin

— . — . — nadproże do przebudowy

inż. Feliks Grzelka Nr upr. 131/93  
Stare Miasto, data: 10.09.2024  
Zgodność projektu z wymaganiami  
ochrony przeciwpożarowej  
STWIERDZAM

## h27 1 n149



**Abstract**

płytki ściennie  
 h 2,30 m  
**ŁAZIENKA**  
 4,55 m<sup>2</sup>

Imię i nazwisko	Specjalność	Nr uprawnień	Podpis
-----------------	-------------	--------------	--------

OSTATECZNE WYMIARY  
określane na miejscu inwestycji




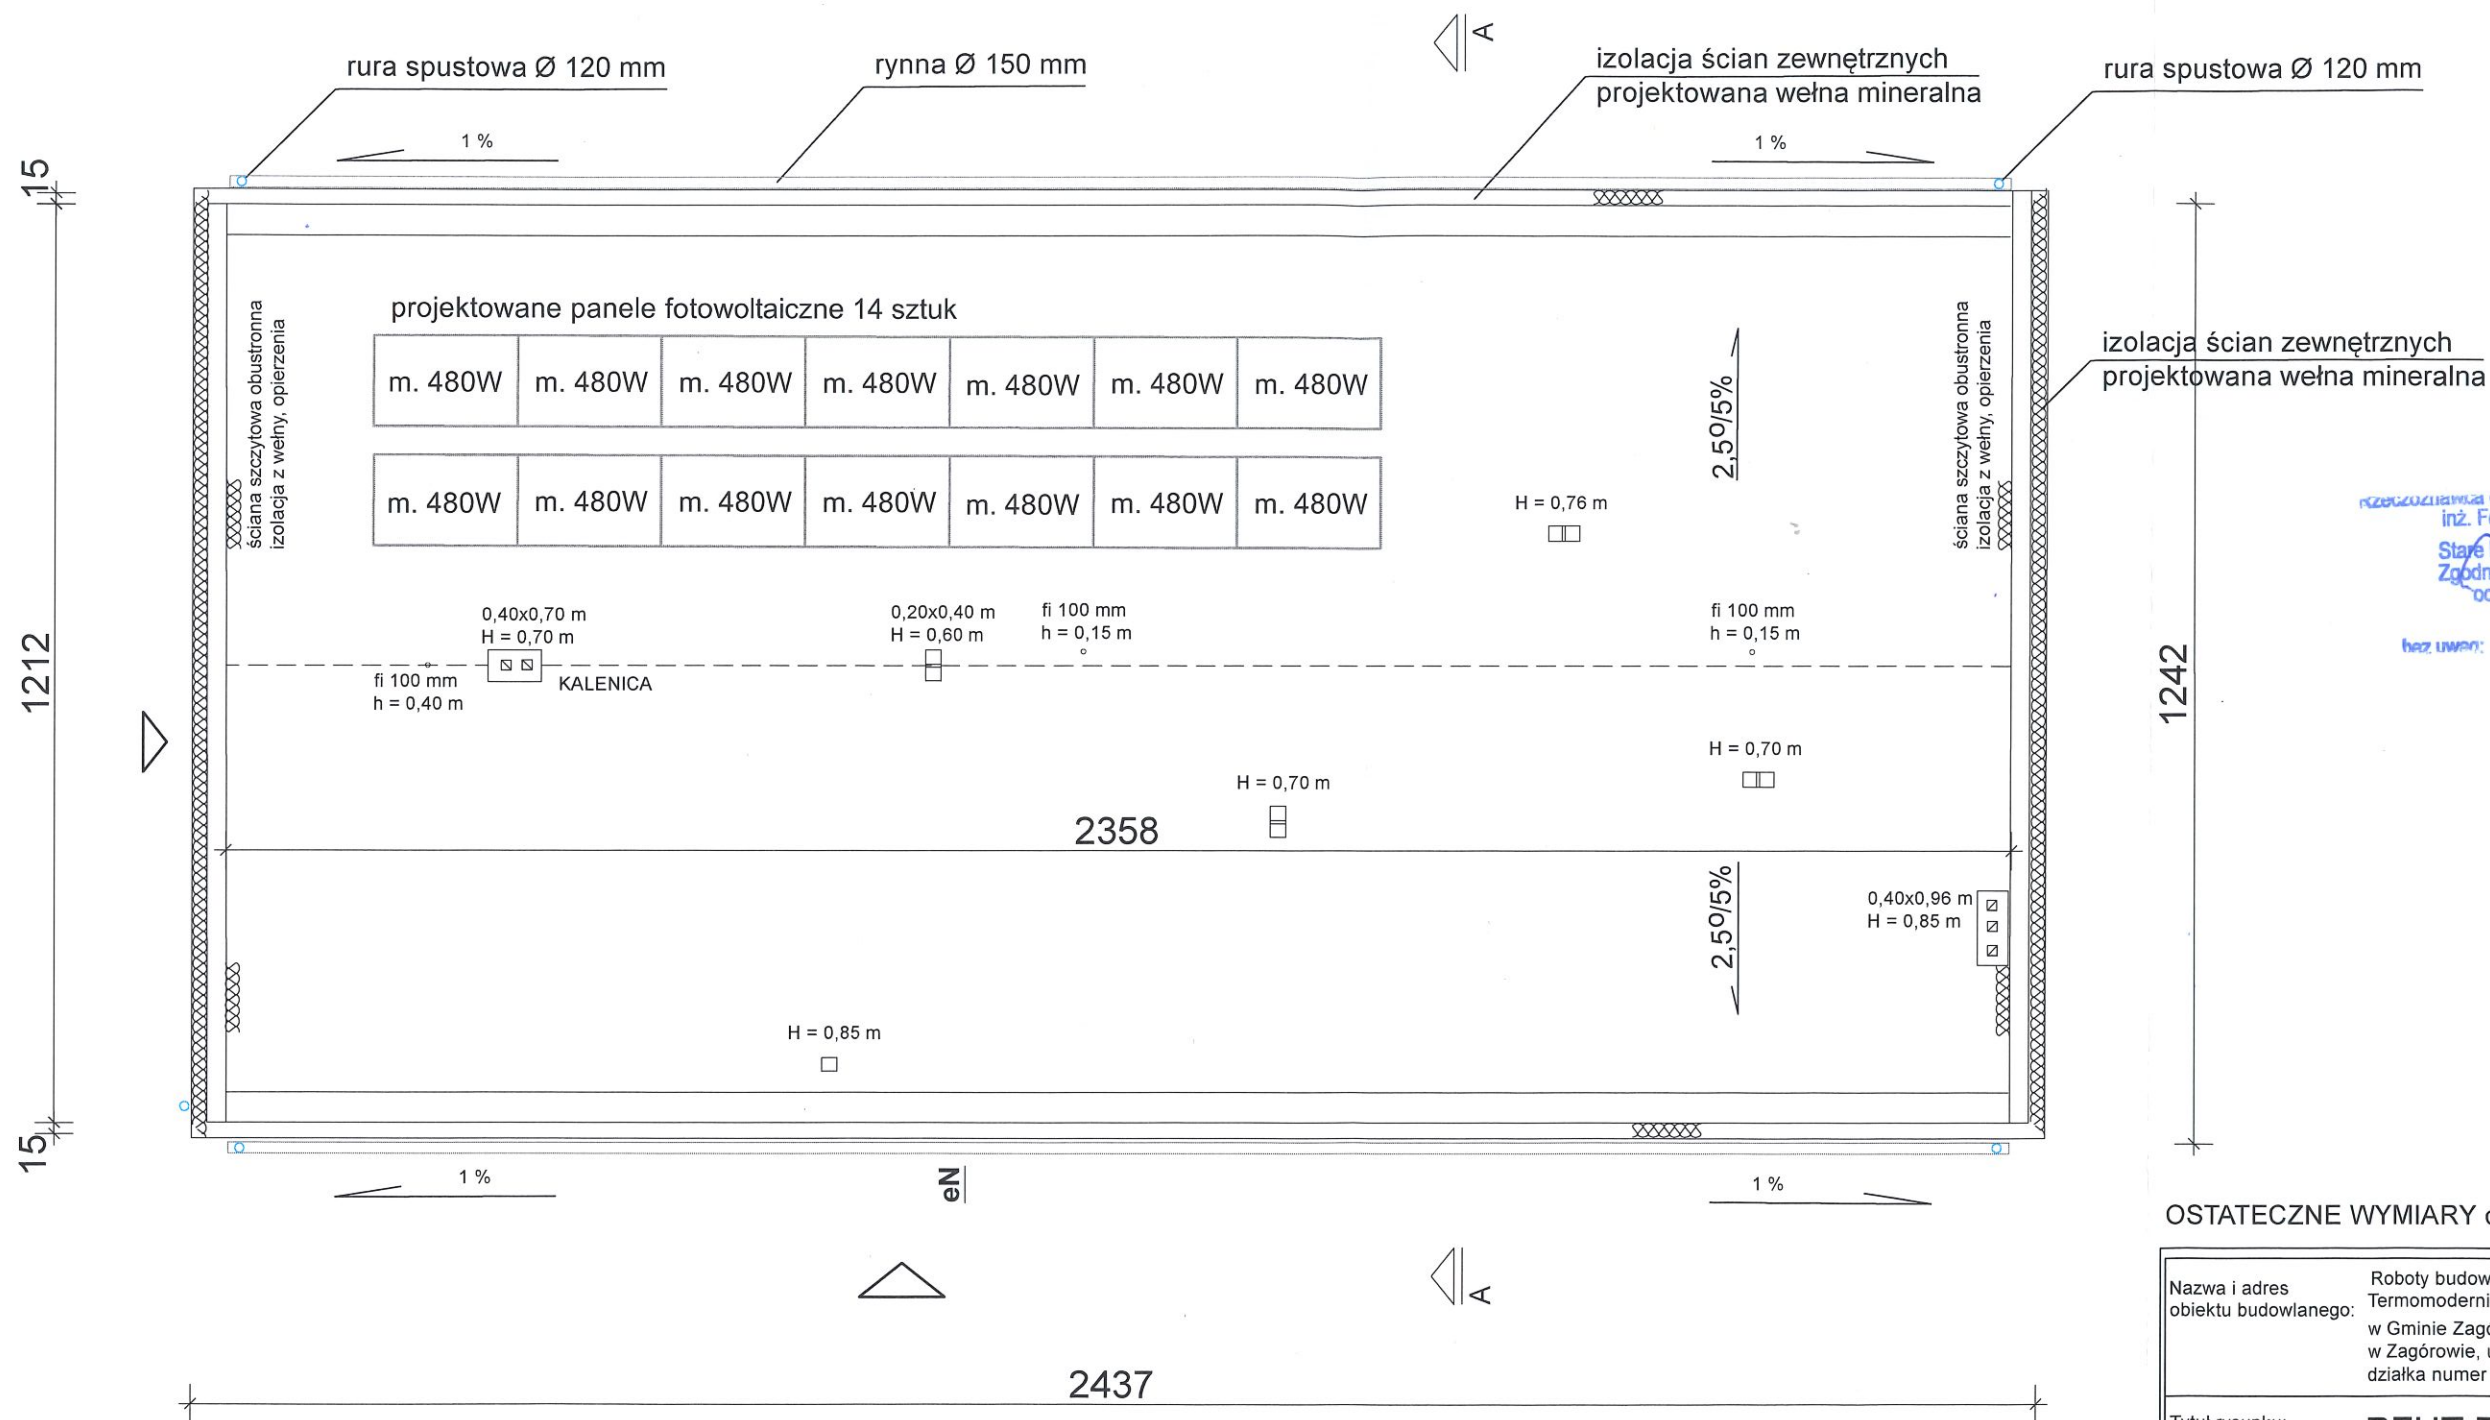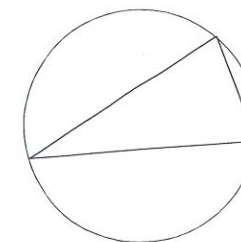

Przebieganie us. zabezpieczenia przeciwpożarowych  
inż. Feliks Grzelka Nr upr. 131/93  
Stare Miasto, data 10-02-2025  
Zgodność projektu z wymaganiami  
ochrony przeciwpożarowej  
STWIERDZAM  
bez uwag: uwagami:


OSTATECZNE WYMIARY określone na miejscu inwestycji

Nazwa i adres obiektu budowlanego:		Roboty budowlane w ramach programu: Termomodernizacja budynków użyteczności publicznej w Gminie Zagórz, budynek na Stadionie Miejskim w Zagórz, ulica Słupska 9A 62-410 Zagórz działka numer 2020/1	
Tytuł rysunku:		RZUT DACHU	
Skala 1:100		Data: 01.2025 r.	
Rysunek nr		3	
Projektant: mgr inż. arch. Anna Plesińska	Architektoniczna	GP. 7342/5/94 FT-83861/73/83	
mgr inż. Jakub Jeńć	Instalacje elektryczne	WKP/0385/POOE/13	
Imię i nazwisko	Specjalność	Nr uprawnień	Podpis

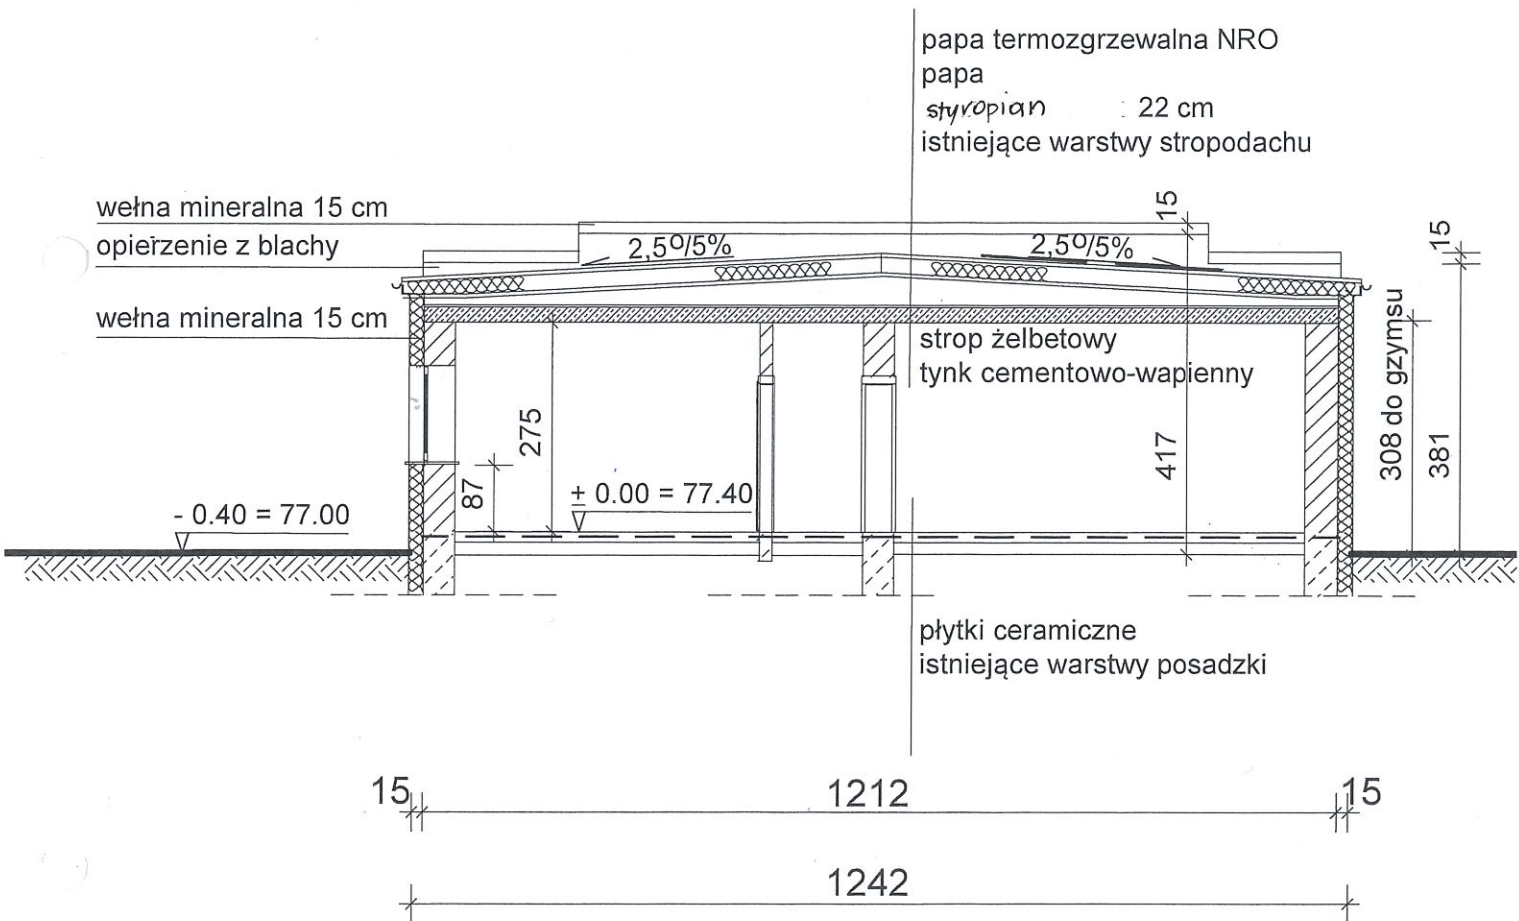


OSTATECZNE WYMIARY określone na miejscu inwestycji

Nazwa i adres obiektu budowlanego:		Roboty budowlane w ramach programu: Termomodernizacja budynków użyteczności publicznej w Gminie Zagórz, budynek na Stadionie Miejskim w Zagórz, ulica Słupecka 9A 62-410 Zagórz działka numer 2020/1	
Tytuł rysunku:		PRZEKRÓJ CHARAKTERYSTYCZNY A - A	Skala 1:100
			Data: 01.2025 r.
			Rysunek nr 4
Projektant: mgr inż. arch. Anna Plesińska	Architektoniczna	GP. 7342/5/94 FT-83861/73/83	  Podpis
mgr inż. Jakub Jeńć	Instalacje elektryczne Specjalność	WKP/0385/POOE/13 Nr uprawnień	
Imię i nazwisko			

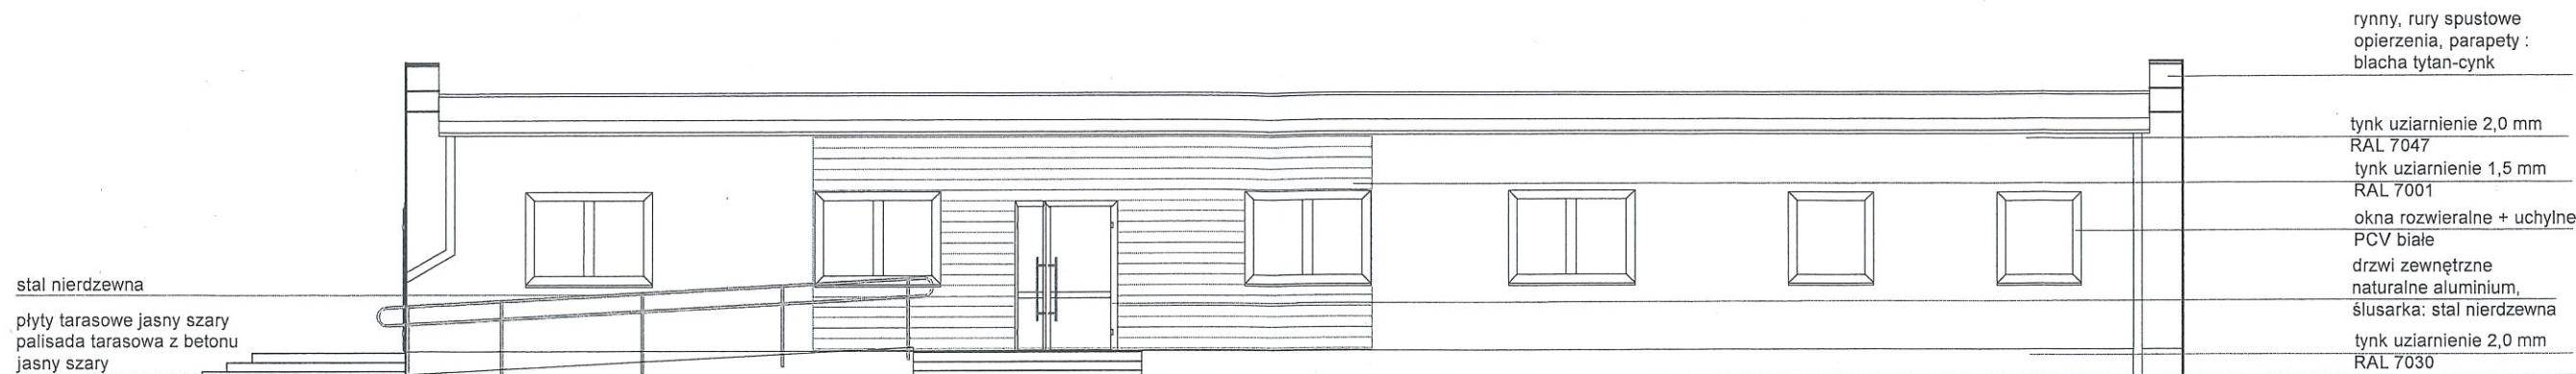

ELEWACJA ZACHODNIA

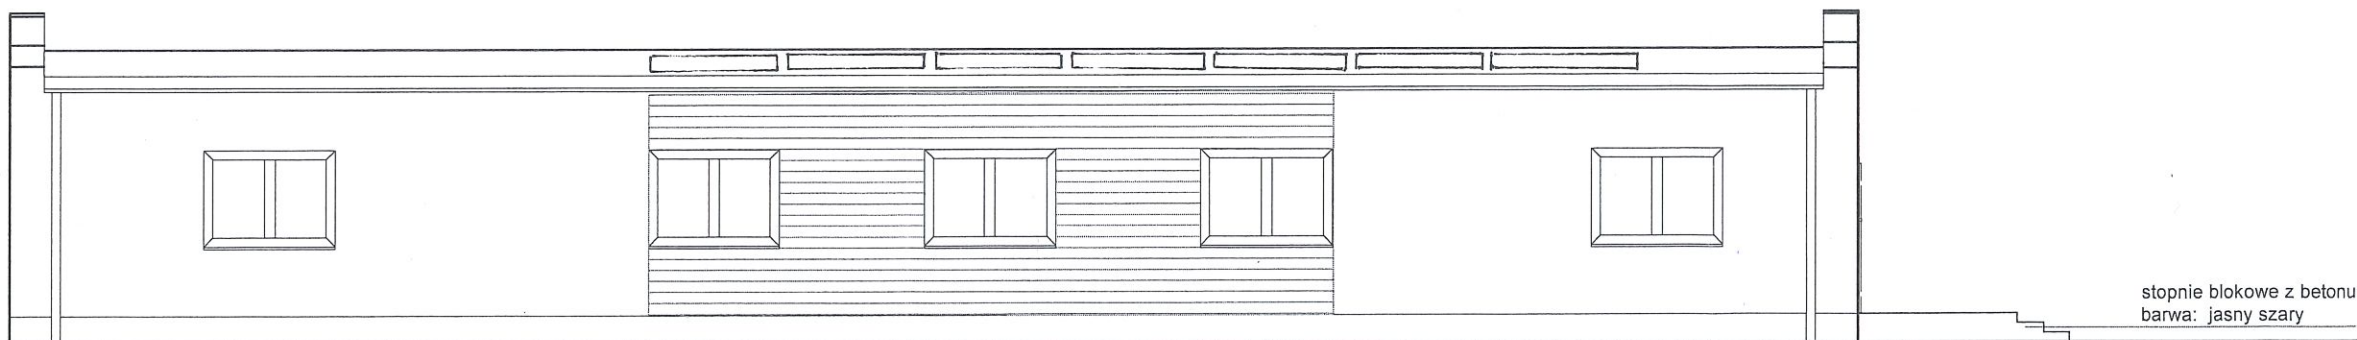


ELEWACJA WSCHODNIA


OSTATECZNE WYMIARY określone na miejscu inwestycji

Nazwa i adres obiektu budowlanego:		Roboty budowlane w ramach programu: Termomodernizacja budynków użyteczności publicznej w Gminie Zagórz, budynek na Stadionie Miejskim w Zagórz, ulica Słupska 9A 62-410 Zagórz działka numer 2020/1		
Tytuł rysunku:		ELEWACJE 1		Skala 1:100
				Data: 01.2025 r.
				Rysunek nr 5
Projektant:		Architektoniczna	GP. 7342/5/94 FT-83861/73/83	
mgr inż. arch. Anna Plesińska				
Imię i nazwisko		Specjalność	Nr uprawnień	Podpis



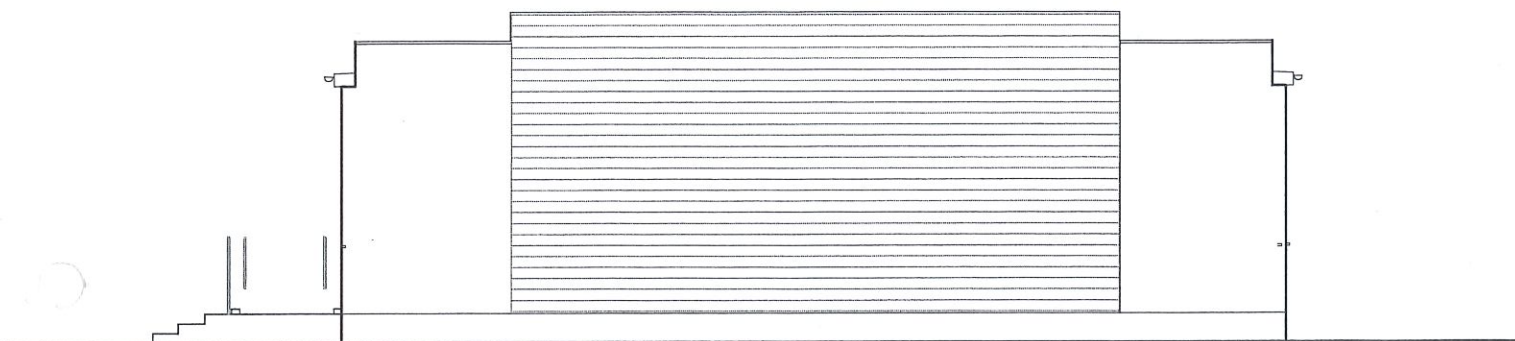

ELEWACJA POŁUDNIOWA

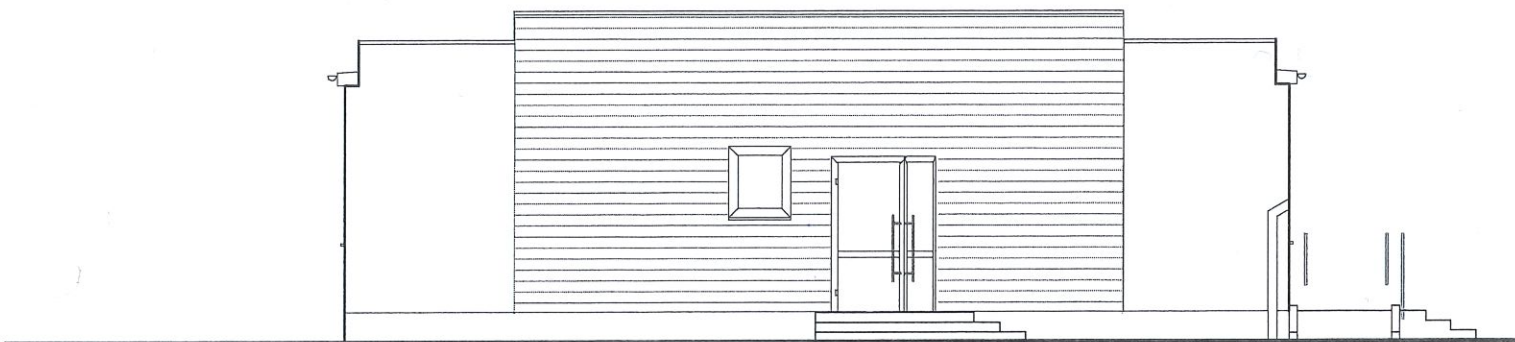

ELEWACJA PÓŁNOCNA

OSTATECZNE WYMIARY określone na miejscu inwestycji

Nazwa i adres objektu budowlanego:		Roboty budowlane w ramach programu: Termomodernizacja budynków użyteczności publicznej w Gminie Zagórz, budynek na Stadionie Miejskim w Zagórz, ulica Słupska 9A 62-410 Zagórz działka numer 2020/1	
Tytuł rysunku:		ELEWACJE 2	
		Skala 1:100	
		Data: 01.2025 r.	
		Rysunek nr 6	
Projektant:			
mgr inż. arch. Anna Plesińska		Architektoniczna GP. 7342/5/94 FT-83861/73/83	
Imię i nazwisko	Specjalność	Nr uprawnień	Podpis
			