

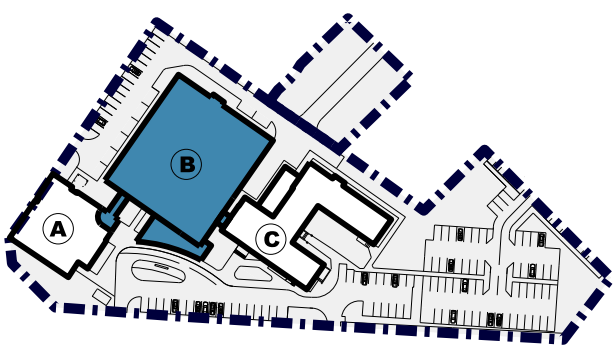


RZUT PARTERU  
skala 1:150

SCHEMAT PROJEKTOWANEJ INWESTYCJI	
	INWESTYCJA ZABUDOWY BUDYNKU SZPITALA
	ROZBUDOWA ZABUDOWY BUDYNKU PRZECIOKOWO
	BUDYNEK PROJEKTOWANY
	PROJEKTOWANA ZABUDOWA BUDYNKU WYKONANIA ROZBUDOWY BUDYNKU SZPITALA

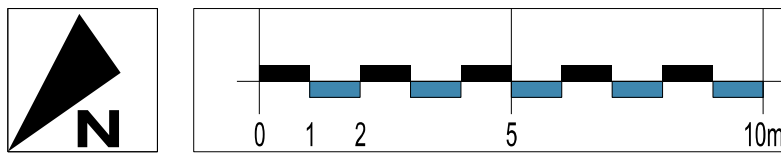


BUDYNEK B	
KONDYGNACJA PRZYZIEMIA	
ZESTAWIENIE POWIERZCHNI	
KOMUNIKACJA OGÓLNA	
0.K01 HALL GŁÓWNY	138,21 m²
0.K02 KOMUNIKACJA OGÓLNA	212,20 m²
0.K03 WINDY	10,21 m²
0.K04 KLATKA SCHODOWA	44,73 m²
0.K05 POM. PORZĄDKOWE	4,49 m²
0.K06 ŁAZIENKA	26,28 m²
0.K07 HALL	26,43 m²
0.K08 KLATKA SCHODOWA	68,43 m²
0.K09 WINDA	4,86 m²
0.K10 KAPLUGA	44,76 m²
0.K11 POM. ZAPLECZA	6,51 m²
0.K12 MAŁA GASTRONOMIA	16,69 m²
IZBA PRZYJĘĆ	
0.I01 REJESTRACJA	15,91 m²
0.I02 ARCHIWUM	7,73 m²
0.I03 IZOLATKA	26,33 m²
0.I04 GABINET LEKARSKI	18,10 m²
0.I05 GABINET LEKARSKI	19,36 m²
0.I06 GABINET LEKARSKI	22,20 m²
0.I07 ŁAZIENKA	8,56 m²
0.I08 WC PERSONELU	13,34 m²
0.I09 WC PACJENTÓW	7,32 m²
0.I10 WC PACJENTÓW	7,32 m²
NOCNA I ŚWIĄTECZNA OPIEKA	
0.N01 PRZEDSIÓNEK	6,90 m²
0.N02 POCCZEKALNA	12,57 m²
0.N03 REJESTRACJA	14,96 m²
0.N04 GABINET ZABIEGOWY	17,15 m²
0.N05 GABINET LEKARSKI	19,50 m²
0.N06 WC PERSONELU	6,21 m²
0.N07 ARCHIWUM	6,51 m²
0.N08 MAGAZYN	6,51 m²
0.N09 WC PACJENTÓW	5,72 m²
0.N10 POM. SOCJALNE	9,92 m²
APTEKA SZPITALNA	
0.A01 IZBA RECEPTUROWA	21,74 m²
0.A02 ZMYWALNA	13,98 m²
0.A03 LEKI JAŁOWE	21,41 m²
0.A04 MAGAZYN	20,15 m²
0.A05 KOMORA PRZYJĘĆ	22,00 m²
0.A06 STERYLIZACJA	18,30 m²
0.A07 POKÓJ SZOLEN	19,36 m²
0.A08 POMIESZCZENIE SOCJALNE	11,22 m²
0.A09 KIEROWNIK	18,10 m²
0.A10 KOMUNIKACJA	25,82 m²
0.A11 KOMUNIKACJA	22,74 m²
0.A12 MAGAZYN	11,40 m²
0.A13 ŚRODKI ŻRĄCE	9,28 m²
0.A14 POMIESZCZENIE PORZĄDKOWE	2,52 m²
0.A15 SZATNIA Z ŁAZIENKA	18,65 m²
ZAPLECZE SOCJALNE I TECHNICZNE	
0.Z01 MAGAZYN KONCENTRATU	32,40 m²
0.Z02 PRO MORTU	6,66 m²
0.Z03 ODPADY MEDYCZNE	33,72 m²
0.Z04 KOTŁOWNIA	42,21 m²
0.Z05 POMIESZCZENIE TECHNICZNE	40,95 m²
0.Z06 MAGAZYN	49,97 m²
0.Z07 POMIESZCZENIE SOCJALNE	50,01 m²
0.Z08 KOMUNIKACJA	67,04 m²
0.Z09 SZATNIA MĘSKA PERSONELU	46,23 m²
0.Z10 MAGAZYN	23,24 m²
0.Z11 POMIESZCZENIE PORZĄDKOWE	17,97 m²
0.Z12 SZATNIA DAMSKA PERSONELU	10,61 m²
RAZEM PRZYZIEMIE 1685,49m²	
POWIERZCHNIA UŻYTKOWA 966,09 m²	

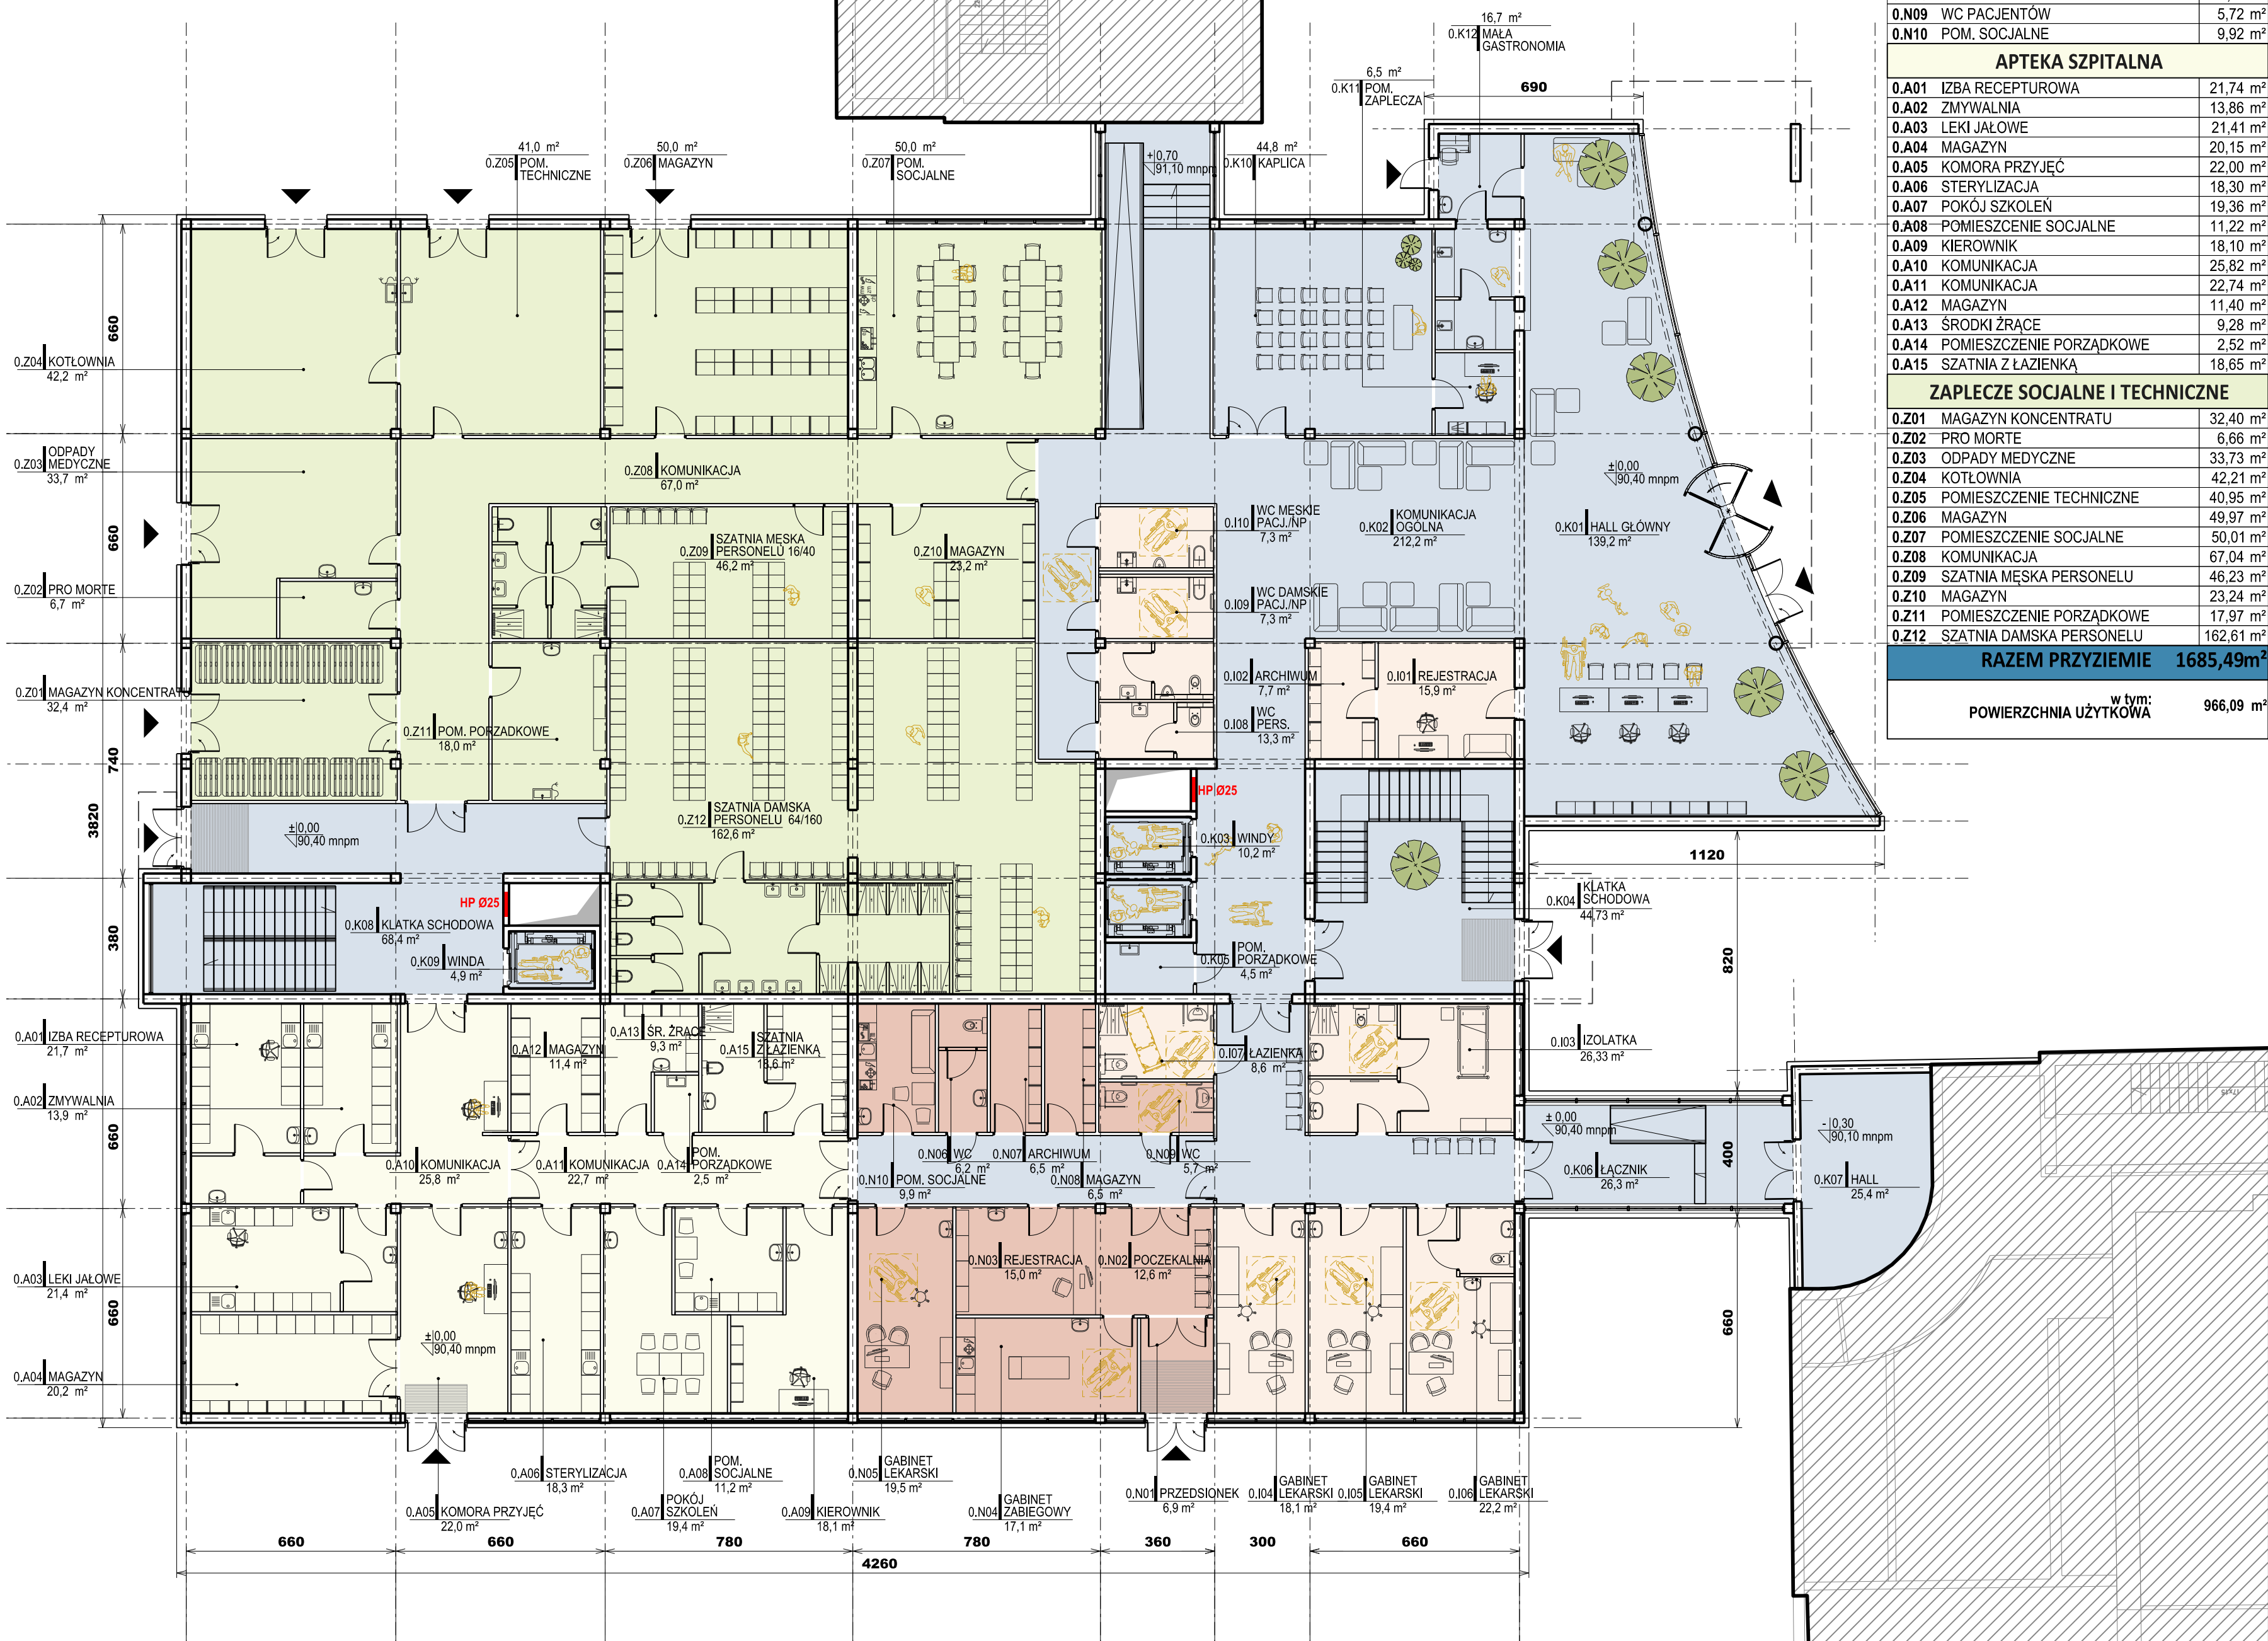

RZUT I PIĘTRA  
skala 1:150

SCHEMAT PROJEKTOWANEJ INWESTYCJI	
	INWESTYCJA ZABUDOWY BUDYNKU SZPITALA
	ROZBUDOWA ZABUDOWY BUDYNKU PRZECIOKOWO
	BUDYNEK PROJEKTOWANY
	PROJEKTOWANA ZABUDOWA BUDYNKU WYKONANIA ROZBUDOWY BUDYNKU SZPITALA

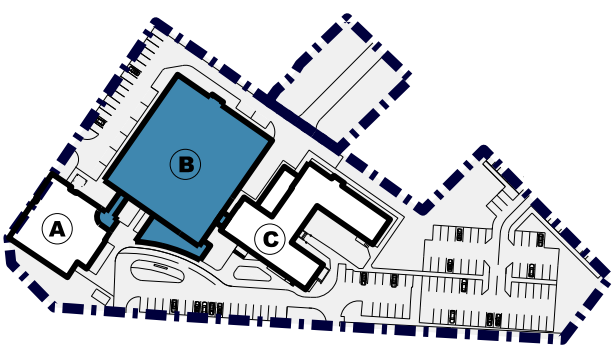

PRZEBUDOWA PRZYCHODNI	
ZESTAWIENIE POWIERZCHNI	
PORADNIA ZDROWIA PSYCHICZNEGO	
1.P01 WC PACJENTÓW	6,04 m²
1.P02 WC PERSONELU	4,48 m²
1.P03 POMIESZCZENIE ADMINISTRACJI	12,48 m²
1.P04 REJESTRACJA	13,84 m²
1.P05 GABINET LEKARSKI	18,05 m²
1.P06 GABINET LEKARSKI	18,05 m²
1.P07 GABINET LEKARSKI	18,05 m²
1.P08 GABINET LEKARSKI	18,05 m²
1.P09 GABINET LEKARSKI	18,05 m²
1.P10 MAGAZYN	8,13 m²
1.P11 KOMUNIKACJA	113,87 m²
1.P12 KLATKA SCHODOWA	6,00 m²
<b>RAZEM</b>	<b>254,00m²</b>
W tym: POWIERZCHNIA UŻYTKOWA 135,13 m²	

KONDYGNACJA I PIĘTRA	
ZESTAWIENIE POWIERZCHNI	
KOMUNIKACJA OGÓLNA	
1.K01 HALL	105,26 m²
1.K02 KLATKA SCHODOWA	18,16 m²
1.K03 KLATKA SCHODOWA	18,48 m²
1.K04 POM. PORZĄDKOWE	4,49 m²
ODDZIAŁ CHIRURGII	
1.C01 SALA PODOPERACYJNA	52,22 m²
1.C02 ODPADY MEDYCZNE	10,89 m²
1.C03 BRUDOWNIK	10,23 m²
1.C04 MAGAZYN	23,04 m²
1.C05 POMIESZCZENIE SOCJALNE	13,27 m²
1.C06 POKÓJ LEKARZY	29,40 m²
1.C07 ARCHIWUM	6,15 m²
1.C08 ŁAZIENKA LEKARZY	4,60 m²
1.C09 SALA CHOROCH Z WEZŁEM SANIT.	33,72 m²
1.C10 SALA CHOROCH Z WEZŁEM SANIT.	31,97 m²
1.C11 SALA CHOROCH Z WEZŁEM SANIT.	32,31 m²
1.C12 SALA CHOROCH Z WEZŁEM SANIT.	32,46 m²
1.C13 SALA CHOROCH Z WEZŁEM SANIT.	35,36 m²
1.C14 WC PERSONELU	6,59 m²
1.C15 GABINET ZABIEGOWY	28,77 m²
1.C16 PUNKT PIELĘGNIARSKI	23,86 m²
1.C17 MAGAZYN	23,04 m²
1.C18 KOMUNIKACJA	92,17 m²
1.C19 KUCHENKA ODDZIAŁOWA	13,83 m²
1.C20 WC PACJENTÓW	9,66 m²
1.C21 ŚLUZA PACJENTÓW	20,17 m²
1.C22 ŚLUZA MATERIAŁÓW	10,61 m²
1.C23 ŚLUZA PERSONELU	21,97 m²
1.C24 BRUDOWNIK	8,91 m²
1.C25 POMIESZCZENIE PORZĄDKOWE	7,29 m²
1.C26 ODPADY MEDYCZNE	7,76 m²
1.C27 MAGAZYN STERYLNY	17,87 m²
1.C28 KOMUNIKACJA	17,41 m²
1.C29 ŚLUZA	5,82 m²
1.C30 KOMUNIKACJA	109,29 m²
1.C31 MAGAZYN STERYLNY	4,68 m²
1.C32 MYJNIA	7,60 m²
1.C33 POMIESZCZENIE PORZĄDKOWE	7,21 m²
1.C34 MAGAZYN STERYLNY	9,05 m²
1.C35 SALA OPERACYJNA	57,61 m²
1.C36 POMIESZCZENIE SOCJALNE	11,69 m²
1.C37 WC PERSONELU	3,77 m²
1.C38 POMIESZCZENIE PRZYGOTOWAWCZE	19,95 m²
1.C39 MYJNIA / ŚLUZA	9,40 m²
1.C40 POMIESZCZENIE TECHNICZNE	6,51 m²
ODDZIAŁ WEWNĘTRZNY	
1.O01 KOMUNIKACJA	84,03 m²
1.O02 GABINET ZABIEGOWY	23,48 m²
1.O03 POMIESZCZENIE SOCJALNE	16,80 m²
1.O04 PUNKT PIELĘGNIARSKI	15,75 m²
1.O05 SALA CHOROCH Z WEZŁEM SANIT.	31,24 m²
1.O06 SALA CHOROCH Z WEZŁEM SANIT.	31,24 m²
1.O07 SALA CHOROCH Z WEZŁEM SANIT.	31,01 m²
1.O08 SALA CHOROCH Z WEZŁEM SANIT.	30,83 m²
1.O09 ODPADY MEDYCZNE	8,21 m²
1.O10 POMIESZCZENIE PORZĄDKOWE	8,07 m²
1.O11 ŁAZIENKA LEKARZY	4,94 m²
1.O12 ARCHIWUM	6,15 m²
1.O13 POKÓJ LEKARZY	26,10 m²
1.O14 MAGAZYN	18,14 m²
1.O15 WC PACJENTÓW / NP	9,38 m²
1.O16 BRUDOWNIK	7,12 m²
1.O17 KUCHENKA ODDZIAŁOWA	7,31 m²
1.O18 WC PERSONELU	5,90 m²
1.O19 WC PACJENTÓW / NP	7,05 m²
1.O20 WC PACJENTÓW / NP	7,19 m²
RAZEM I PIĘTRO 1404,34m²	
W tym: POWIERZCHNIA UŻYTKOWA 955,05 m²	

