
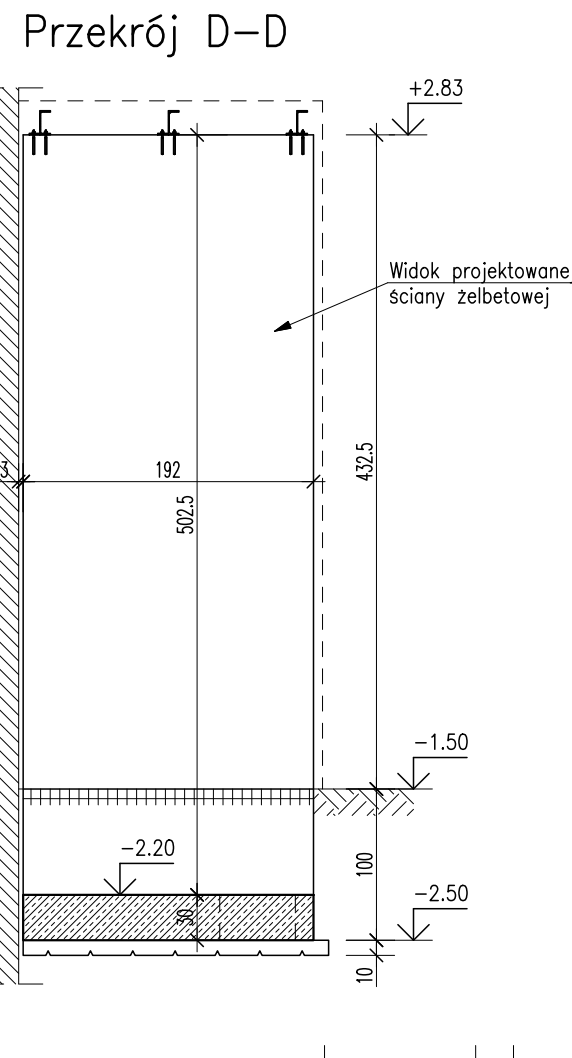


#### UWAGI:

- WSZYSTKIE WYMIARY SPRAWDZIĆ NA BUDOWIE!**  
PRZED PRZYSTĄPIENIEM DO PRAC BUDOWLANYCH I REMONTOWYCH NALEŻY INDYWIDUALNIE ZAPOZNAĆ SIĘ Z OBIEKTEM ZWRACAJĄC BACZNĄ UWAGĘ NA RÓŻNORODNOŚĆ MATERIAŁÓW, RÓŻNIC POZIOMÓW POSADZEK, KRZYWIZNY POSADZEK, ŚCIAN ORAZ KLATEK SCHODOWYCH ITD.
- PRZED ROZPOCZĘCIEM PRAC WYBURZENIOWYCH NALEŻY STARANNIE ZABEZPIECZY TEREN PRZED DOSTĘPEM OSÓB POSTRONNYCH.
- ROBOTY ROZBIÓRKOWE WYKONYWAC BEZ UŻYCIA CIĘŻKIEGO SPRZĘTU MECHANICZNEGO.
- ROBOTY PROWADZIĆ POD STAŁYM NADZOREM OSOBY UPRAWNIONEJ. W PRZYPADKU NATRAFIENIA NA BUDOWIE KONSTRUKCJI BUDYNKU INNEJ NIŻ ZAŁOŻONO W PROJEKCIE, NALEŻY SKONTAKTOWAĆ SIĘ Z PROJEKTANTEM
- WYBURZENIA W ŚCIANACH DZIAŁOWYCH NIE POWODUJĄ POTRZEBY WZMACNIANIA BUDYNKU; JEDNAK PRZED WYBURZENIEM KAŻDEJ ŚCIANY, KAŻDORAZOWO TRZEBA SIĘ UPEWNIĆ CZY NIE PEŁNI ONA FUNKCJI NOŚNEJ BUDYNKU (PODPORA STROPU/DACHU ITP.).**

#### UWAGI OGÓLNE:

- Rysunek rozpatrywać łącznie z architekturą, projektami branżowymi oraz w szczególności z pozostałymi rysunkami dotyczącymi konstrukcji.
- Przed przystąpieniem do robót sprawdzić w odpowiednich projektach roboty związane.
- Ewentualne wady koordynacji przedstawić nadzorowi autorskiemu przed przystąpieniem do robót.
- Wszystkie prace budowlane powinny być wykonywane przez wyspecjalizowane ekipy pod fachowym nadzorem z zachowaniem zasad sztuki budowlanej, zasad bhp oraz polskich norm i przepisów.
- Wszystkie zmiany wprowadzane przez wykonawcę w trakcie trwania robót, także te mające na celu zmianę technologii robót powinny być przedstawione nadzorowi autorskiemu w celu weryfikacji i zatwierdzenia.
- Osie ścian tyczyć geodezyjnie.
- Z fundamentów wypuścić pręty zbrojeniowe do słupów.
- Założono posadowienie na pospółkach/piaskach średnich zgodnie z otrzymaną opinią geotechniczną. W przypadku natrafienia na torfy lub grunty niekontrolowane należy w całości usunąć i zastąpić je chudym betonem.
- Dla projektowanego obiektu założono pierwszą kategorię geotechniczną.
- Organizacja oraz technologia placu budowy wraz z zabezpieczeniem ścian wykopu według odrębnego opracowania.
- Pod fundamentami wykonać warstwę chudego betonu min. 10cm.
- Przed rozpoczęciem prac należy starannie zabezpieczyć teren przed dostępem osób postronnych.

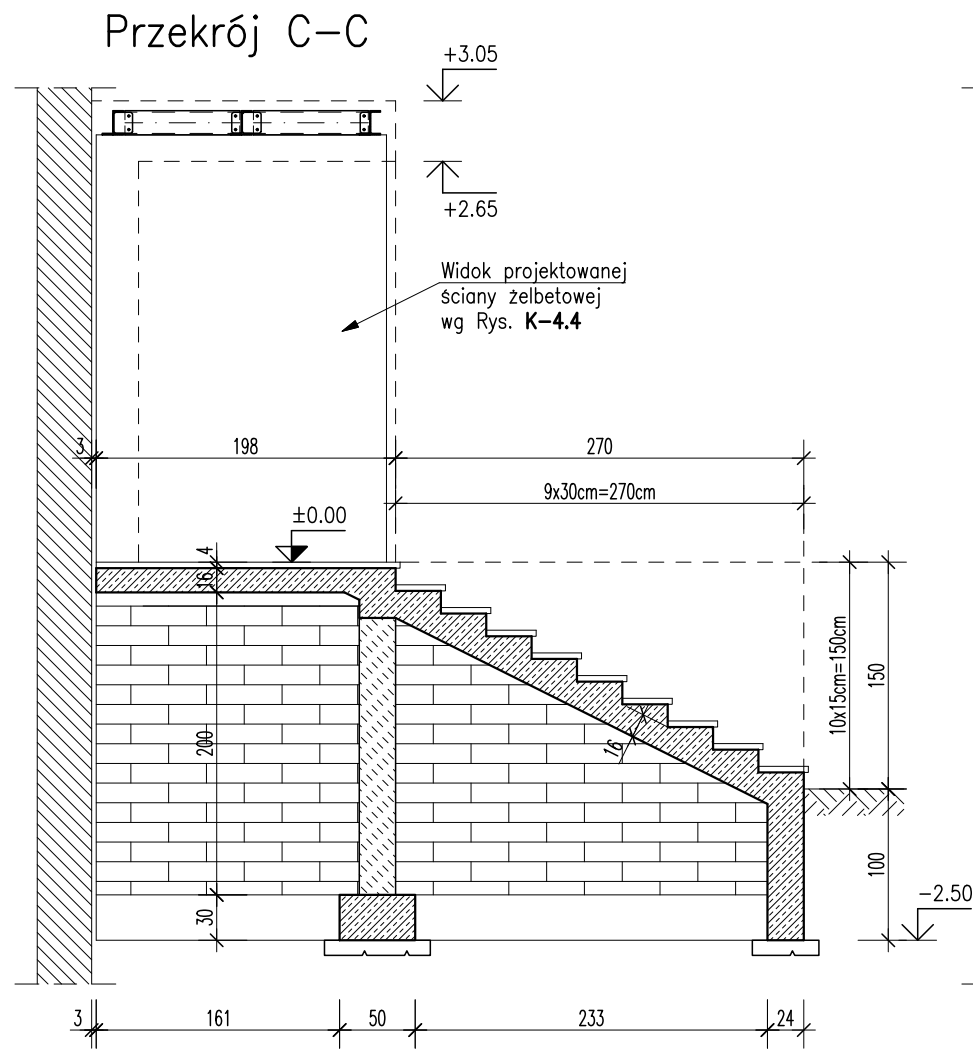

Objekt: Remont budynku administracyjnego w SRARS			
Adres: dz. nr 41/11,Kamienica Królewska, gmina Sierakowice			
Inwestor: Rzgdowa Agencja Rezerw Strategicznych			
Projektował: mgr inż. Michał Karczewski		Firma: BLUEPRINT Biuro Projektowe Michał Karczewski	
Nr upraw.: WAM/0001/PBkb/23		Siedziba: ul. Kościerska 9B/4 83–300 Kartuzy	
do projektowania bez ograniczeń w specjalności konstrukcyjno–budowlanej			
Branża: KONSTRUKCJA			
Treść rysunku: <b>WEJŚCIE DO BUDYNKU - Przekroje</b>			
Rew. 0	Data wydania: Grudzień 2023r.	Skala: 1:50	Nr rysunku: <b>K-4.1</b>