


MAPA DO CELÓW PROJEKTOWYCH

Oznaczenie kanc. zgłoszenia pracy geodezyjnej		GG-1.6640.2213.2025
Miejscowość		Klenica
Jednostka ewidencyjna	identyfikator	080902_2
	nazwa	Bojadła
Obręb ewidencyjny	identyfikator	0004
	nazwa	Klenica
Skala mapy		1:500
Układ współrzędnych	Prostokątnych płaskich	2000
	wysokości	PL-EVRF2007-NH
Oznaczenie granic obszaru, który był przedmiotem aktualizacji		PL-EVRF2007-NH
Służebności gruntowe mające wpływ na zagospodarowanie gruntów zlokalizowanych w granicach projektowanej inwestycji		Nie sprawdzano
Kontur użytku gruntowego, który nie jest ujawniony w bazie ewidencji gruntów i budynków		Brak
Uwagi:		
1. Granice działek zostały przeniesione z mapy ewidencyjnej.		
2. Niniejszą mapę opracowano na podstawie istniejącej mapy syt-wys, oraz pomiaru uzupełniającego; sekcja - 5.168.27.14.3.4, 5.168.27.19.1.2, 5.168.27.19.1.4, 5.168.27.19.3.2, 5.168.27.19.3.4, 5.168.27.24.1.2, 5.168.27.24.1.4, 5.168.27.24.1.3, 5.168.27.24.3.1		
3. Nie wyklucza się istnienia w terenie innych niewykazanych na niniejszej mapie urządzeń podziemnych, które nie były zgłoszone do inwentaryzacji lub o których brak jest informacji w instytucjach branżowych.		
Data aktualizacji mapy		2025-11-17
Ks. Rob. BGW 193/2025		Sulechów 2025-11-18
<div>BIURO OBSŁUGI INWESTYCJI BGWprojekt 66-100 Sulechów, ul. Handlowa 26 tel./fax 69 331 58 94, biuro@bgwprojekt.pl tlf 695-100-62-55, Reg. 1416020254</div> <div>mgr inż. Andrzej Małachuk GEODETA UPRAWNIENY upr. nr 13711, data 1.2.24</div>		

Oświadczam, że niniejszy dokument został opracowany w wyniku prac geodezyjnych i kartograficznych, których rezultat zawiera aparat techniczny pozytywnie zweryfikowany. Jednocześnie informuję, że jestem świadomy odpowiedzialności karnej za złożenie fałszywego oświadczenia.	
Identyfikator zgłoszenia prac geodezyjnych	GG-1.6640.2213.2025
Organ służby geodezyjnej, który otrzymał zgłoszenie	STAROSTA DZIEDNOGÓRSKI
Wykonawca prac geodezyjnych	BGWprojekt
Numer oraz data sporządzenia dokumentu zawierającego wyniki pozycyjnej weryfikacji	Protokół weryfikacji z dnia 1.2.24
Imię i nazwisko oraz numer uprawnień zawodowych kierownika prac	Andrzej Małachuk upr. nr 13711



POCZATEK OPRACOWANIA  
droga do Kliniczek  
km 0+0.00

- LEGENDA:
- granicz działek ewidencyjnych
  - teren rozgraniczenia inwestycji
  - krawężnik jezdni
  - krawężnik betonowy 15x22cm
  - krawężnik pobocza
  - oznaczenia hektometrów
  - rzędnę i spódki terenowe
  - jezdnie bitumiczna
  - miejsca przekrojów normalnych
  - wymiar liniowy

BIURO OBSŁUGI INWESTYCJI <b>BGWprojekt</b> ul. Handlowa 26 66-100 Sulechów tel. 693315894 biuro@bgwprojekt.pl www.bgwprojekt.pl		
Zamierzenie budowlane/obsk.: <b>BUDOWA DROGI GMINNEJ ŁĄCZĄCEJ MIEJSCOWOŚĆ KLENICĘ I KLINICZKI w ramach zadania ROBUDOWA DROGI GMINNEJ ŁĄCZĄCEJ MIEJSCOWOŚĆ KLENICĘ I KLINICZKI, GMINA BOJADŁA</b>		
pdm. ewidenc.: gmina 080902_2 Bojadła, obręb ewidenc.: 0004 Klenica, działki nr 976/1, 983, 989/7, 989/6, 989/5, 989/3		
Tytuł rysunku: <b>PROJEKT ZAGOSPODAROWANIA TERENU</b>		
branża / nr rys.: PZT/PZT1.1	skala: 1:500	data: 10.11.2025r.
Projektant: mgr inż. bud. Andrzej Małachuk upr. bud. LB5/0033/PB0K/15 do projektowania i kierowania robotami bud. w spec. konstrukcyjno-budowlanej bez ograniczeń upr. bud. LB5/0060/PB0/18 do projektowania w specjalności inżynierskiej drogowej bez ograniczeń upr. bud. LB5/0032/PB0/15 do projektowania w specjalności inżynierskiej drogowej bez ograniczeń		podpis: 