


RZUT PARTERU

stan projektowany

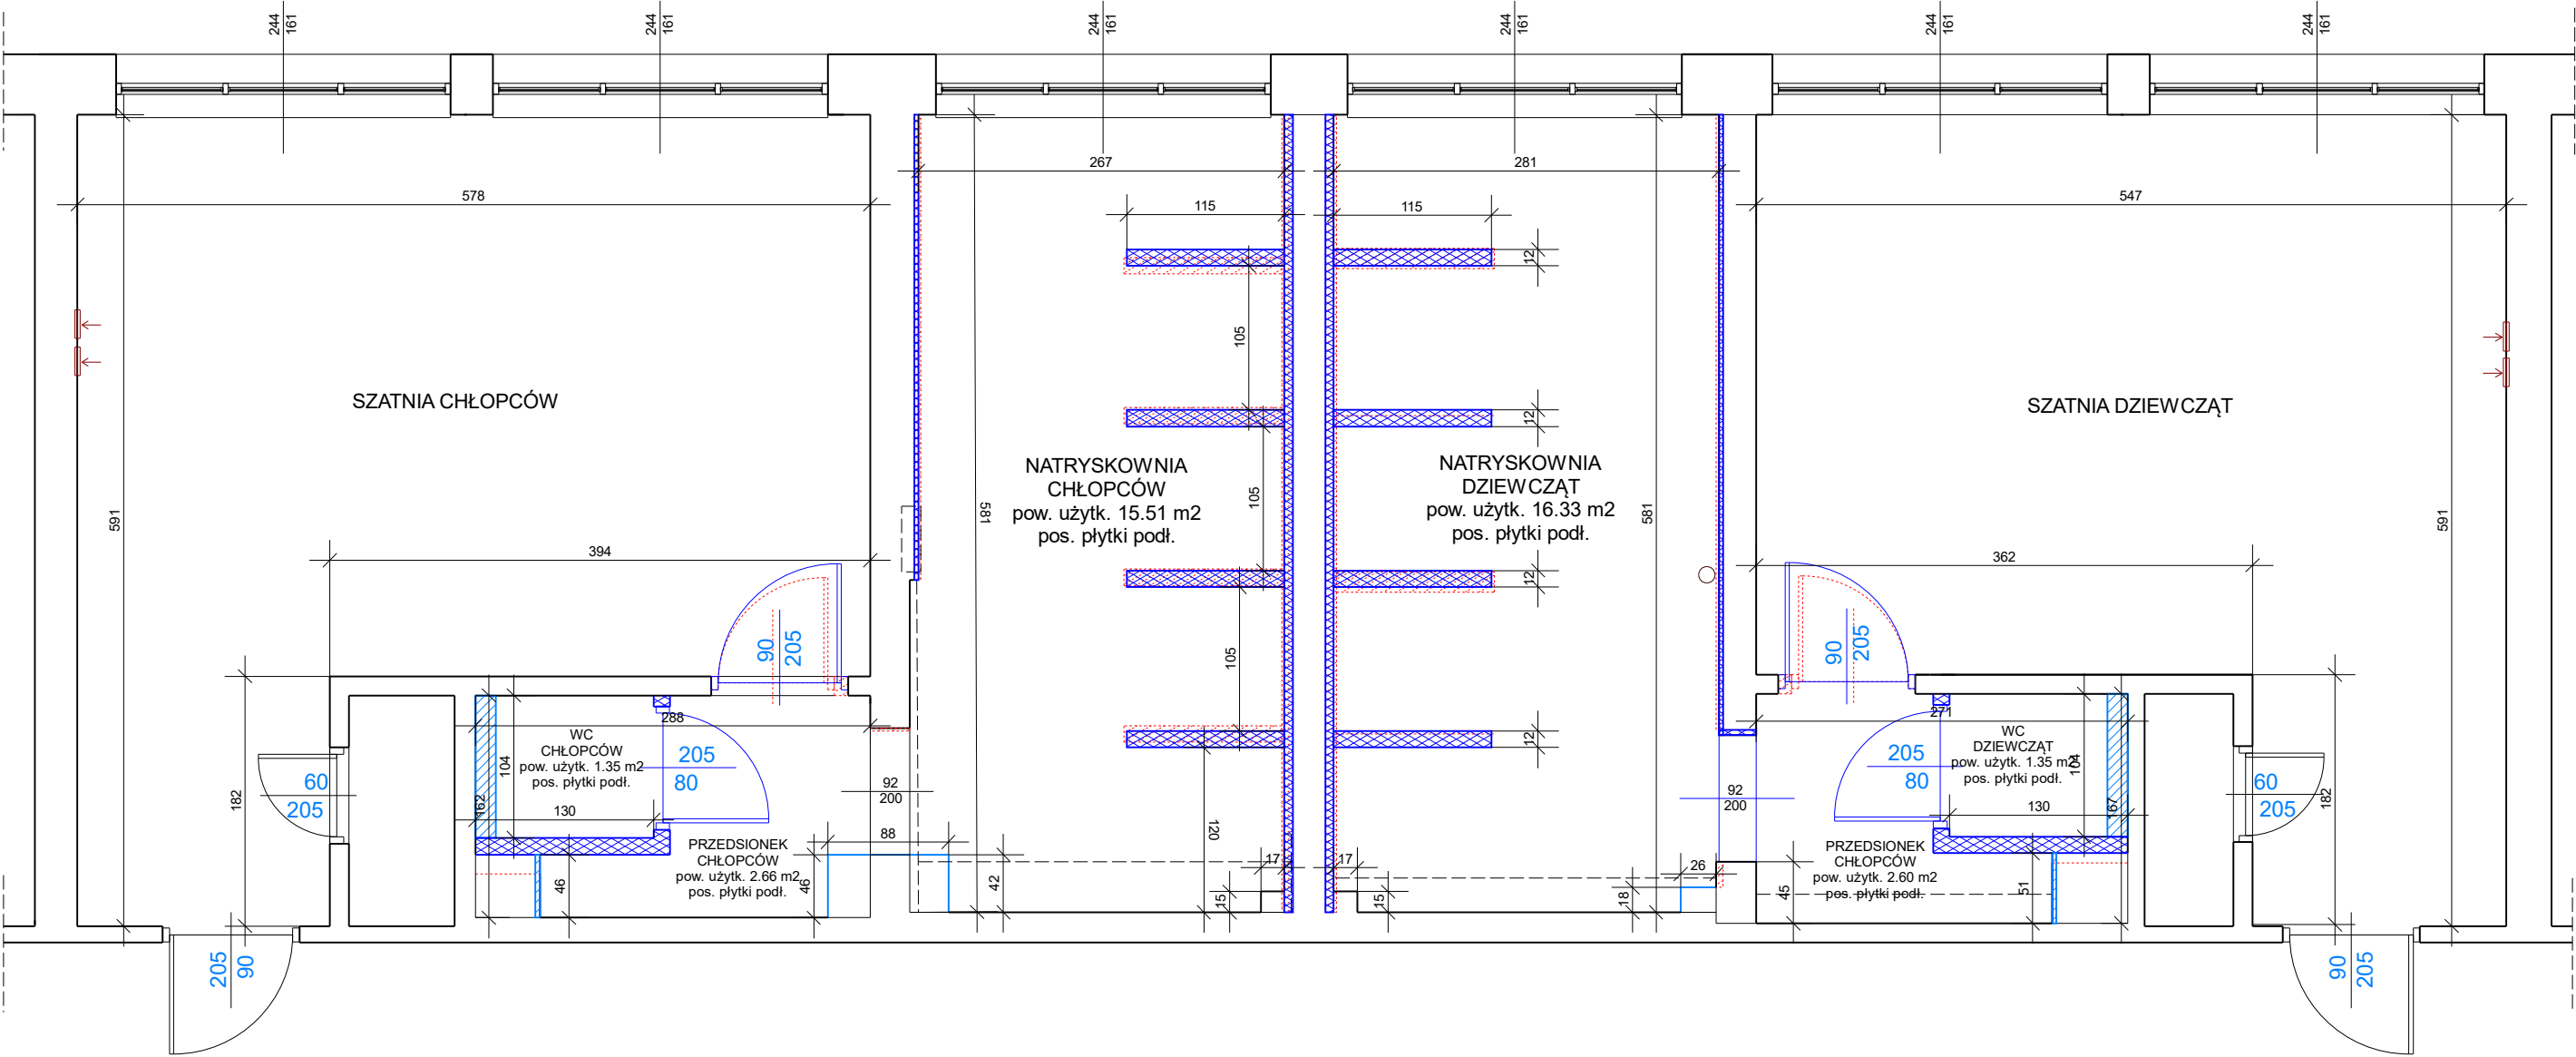


LEGENDA:



rozbiórka ścianek działowych,
poszerzenie otworów drzwiowych w ściankach działowych



rozbiórka okładzin ściennych o wys. 2.10 m

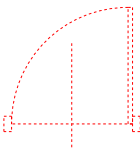


demontaż stolarki drzwiowej



projektowane ścianki działowe
- wydzielenie kabin natryskowych
- wydzielenie pomieszczeń WC



proj. okładziny ścienne z płytek ceramicznych
wykonane na podkładach cem-wap.

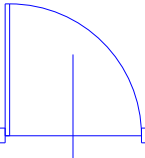

proj. stolarka drzwiowa z otworami transferowe powietrza
(kraty nawiewne w części przypodłogowej o pow. 220 cm2)



proj. obudowy z płyt g/k na ruszcie metalowym
- obudowy stelaży WC, wymiana istn. obudów ściennych

Inwestor:	MIASTO USTRÓŃ UL. RYNEK1, 43-450 USTRÓŃ	projekt
Temat:	REMONT BUDYNKU SZKOŁY PODSTAWOWEJ NR 2 W RAMACH ZADANIA: Modernizacja dwóch natryskowni w Szkole Podstawowej nr 2 w Zespole Szkolno-Przedszkolnym nr 2 zlokalizowanym przy ul. Daszyńskiego 31 w Ustroniu, w ramach zadania inwestycyjnego pn.: „modernizacja obiektu SP-2 w ZSP-2”	Skala 1:50
Obiekt i usytuowanie:	43-450 Ustroń, ul. Daszyńskiego 31 działka nr 437/6 obręb 0004 Ustroń	Data 26.03.2025 r.
Treść:	RZUT PARTERU	Nr rys. 2A
Projektował:	inż. Marek Filipczak upr. bud. nr SLK/1067/PWOK/07	Podpis:
Opracował:	inż. Marek Węglorz upr. bud. nr SLK/0169/OWOK/04	Podpis:
Jednostka Projektowa:	Firma Projektowo – Kosztorysowa Marek Węglorz Cieszyn, ul. Jastrzębia 33, tel. 601 98 11 83	