


STAROSTWO POWIATOWE
W CIESZYNIE
ul. Bobrecka 2:
43-600 CIESZYŃ

PLAN SYTUACYJNY TERENU

skala 1:500

LEGENDA:


- graniec dzialki
- pomieszczenia natryskowni przy sali gimnastycznej - zakres opracowania
- budynek Szkoły Podstawowej nr 2

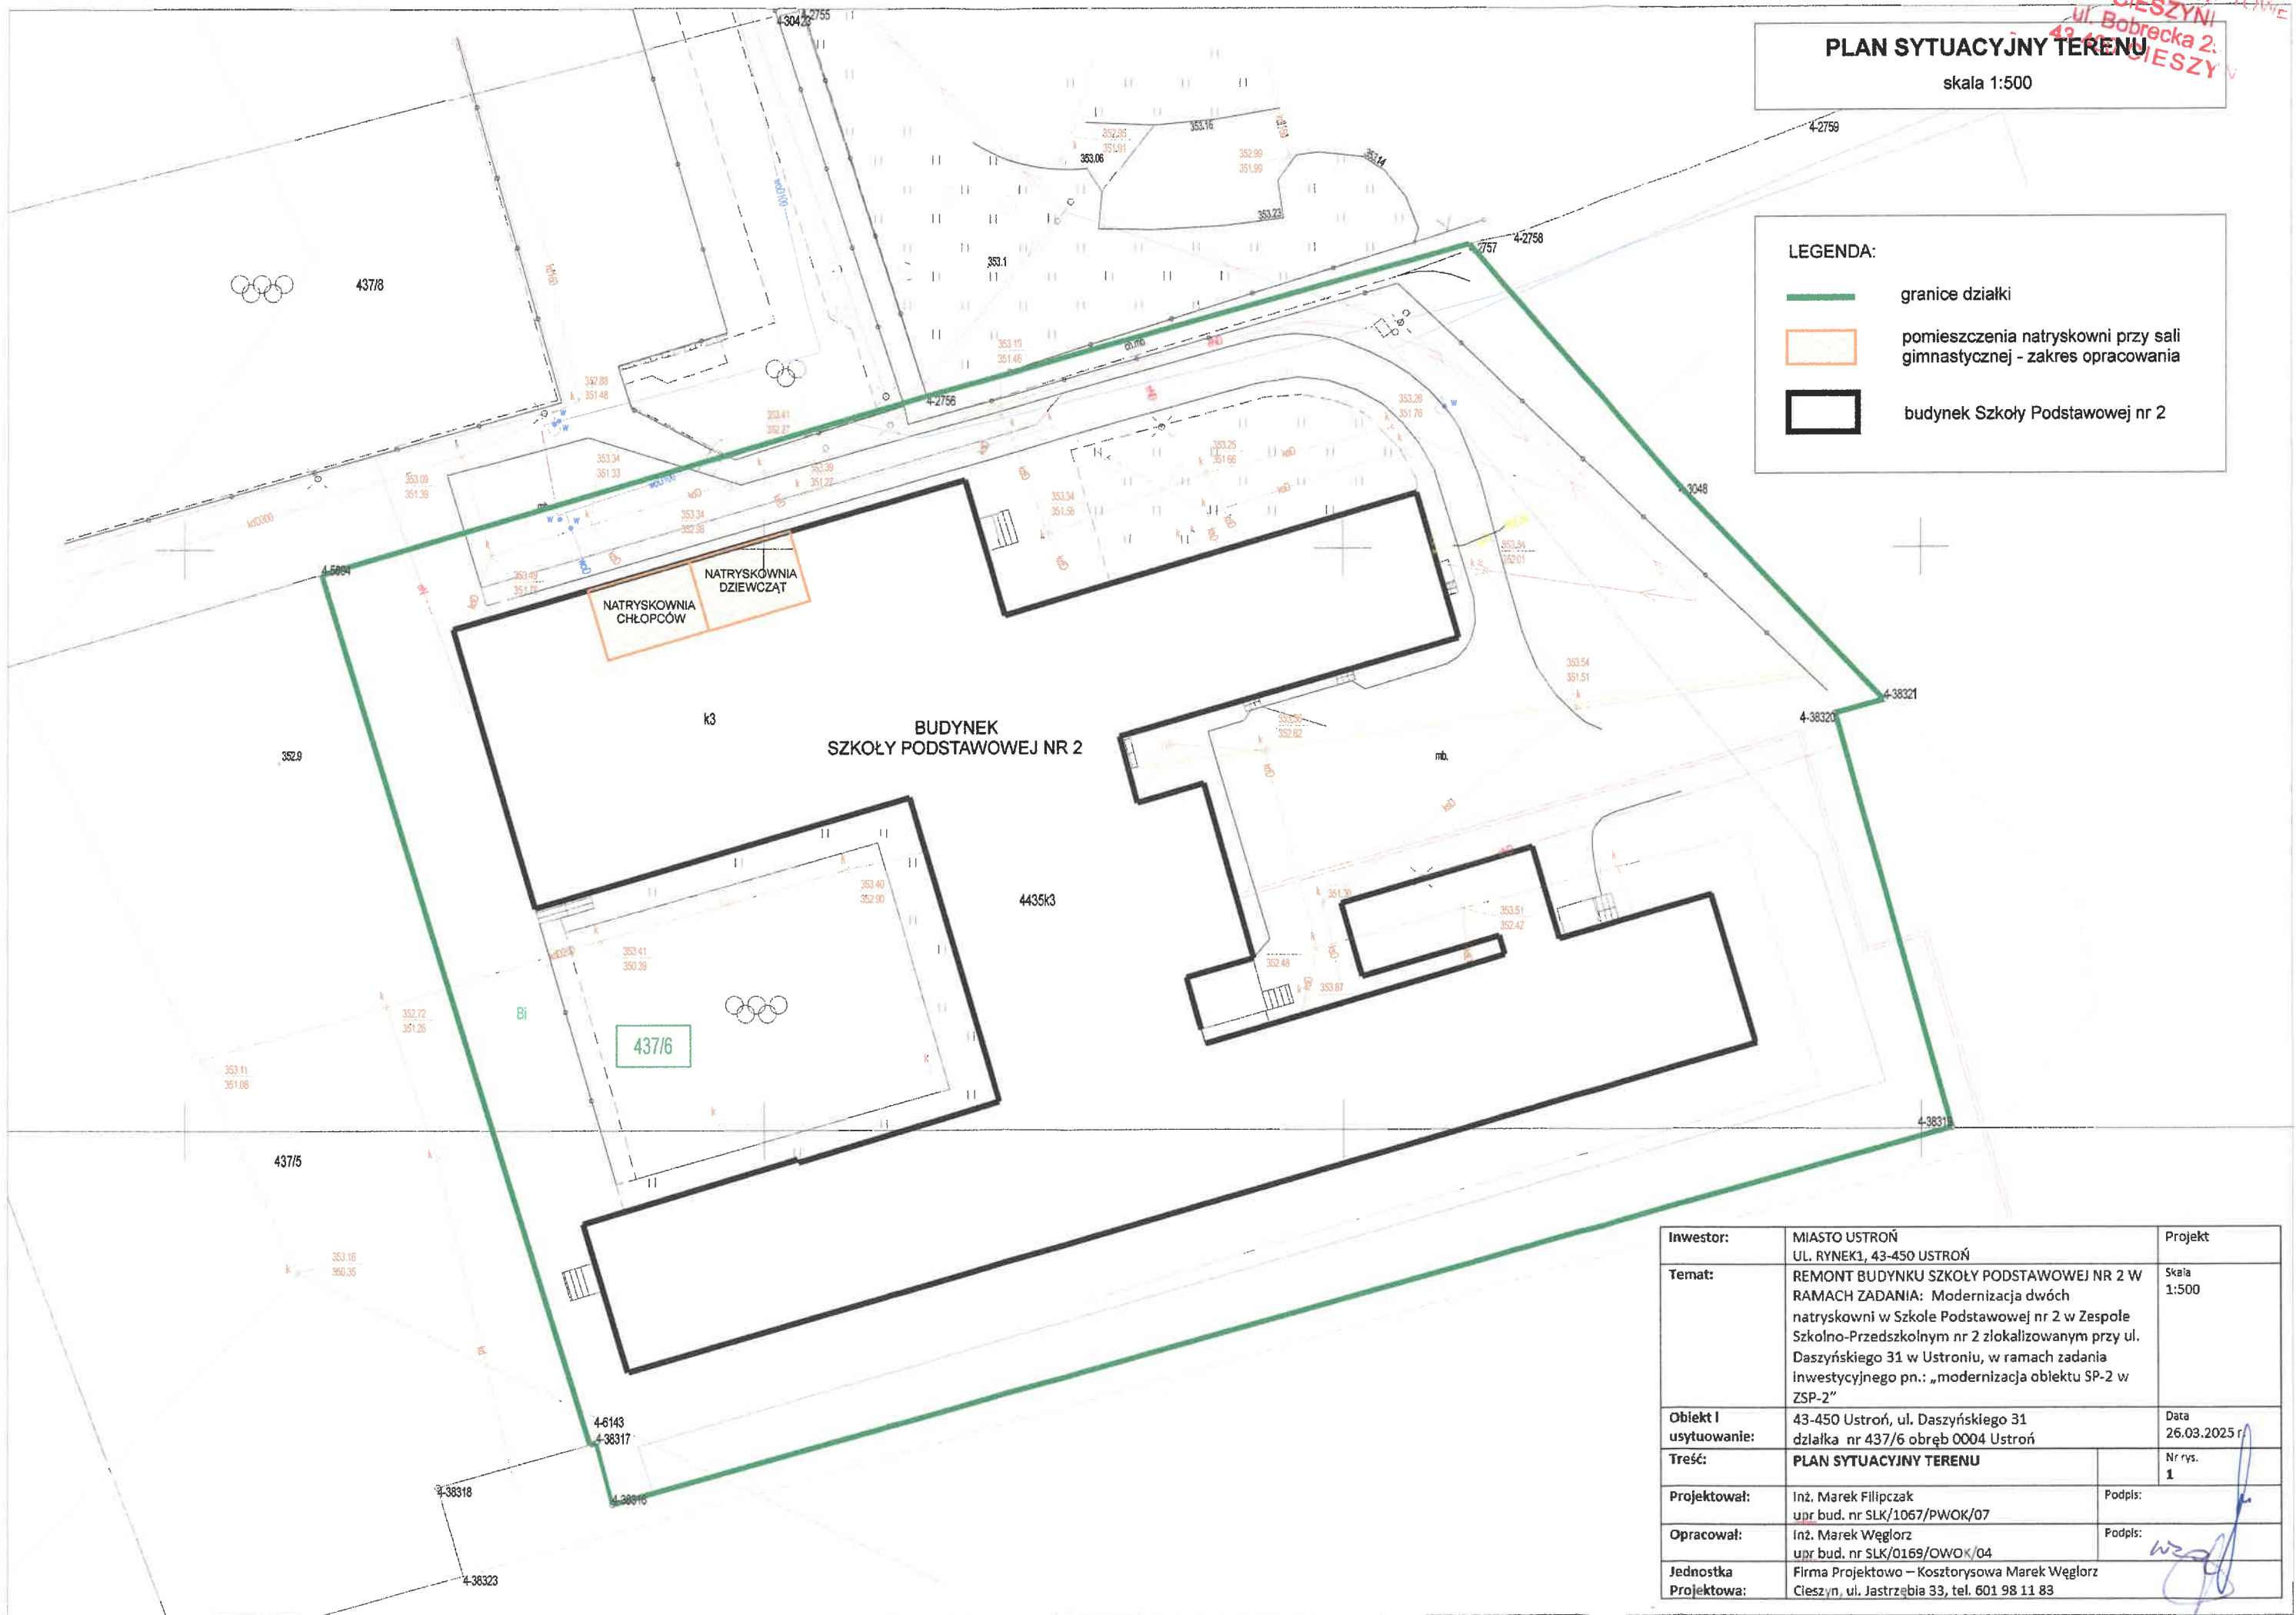

Inwestor:	MIASTO USTROŃ UL. RYNEK1, 43-450 USTROŃ	Projekt
Temat:	REMONT BUDYNKU SZKOŁY PODSTAWOWEJ NR 2 W RAMACH ZADANIA: Modernizacja dwóch natryskowni w Szkole Podstawowej nr 2 w Zespole Szkolno-Przedszkolnym nr 2 zlokalizowanym przy ul. Daszyńskiego 31 w Ustroniu, w ramach zadania inwestycyjnego pn.: „modernizacja obiektu SP-2 w ZSP-2”	Skala 1:500
Obiekt i usytuowanie:	43-450 Ustroń, ul. Daszyńskiego 31 działka nr 437/6 obręb 0004 Ustroń	Data 26.03.2025 r.
Treść:	PLAN SYTUACYJNY TERENU	Nr rys. 1
Projektował:	Inż. Marek Filipczak upr bud. nr SLK/1067/PWOK/07	Podpis:
Opracował:	Inż. Marek Węglorz upr bud. nr SLK/0169/OWOK/04	Podpis:
Jednostka Projektowa:	Firma Projektowo – Kosztorysowa Marek Węglorz Cieszyń, ul. Jastrzębia 33, tel. 601 98 11 83	

RZUT PARTERU
stan projektowany

STAROSTWO POWIATOWE
W CIESZYNIE
ul. Bobrecka 29
43-400 CIESZYN

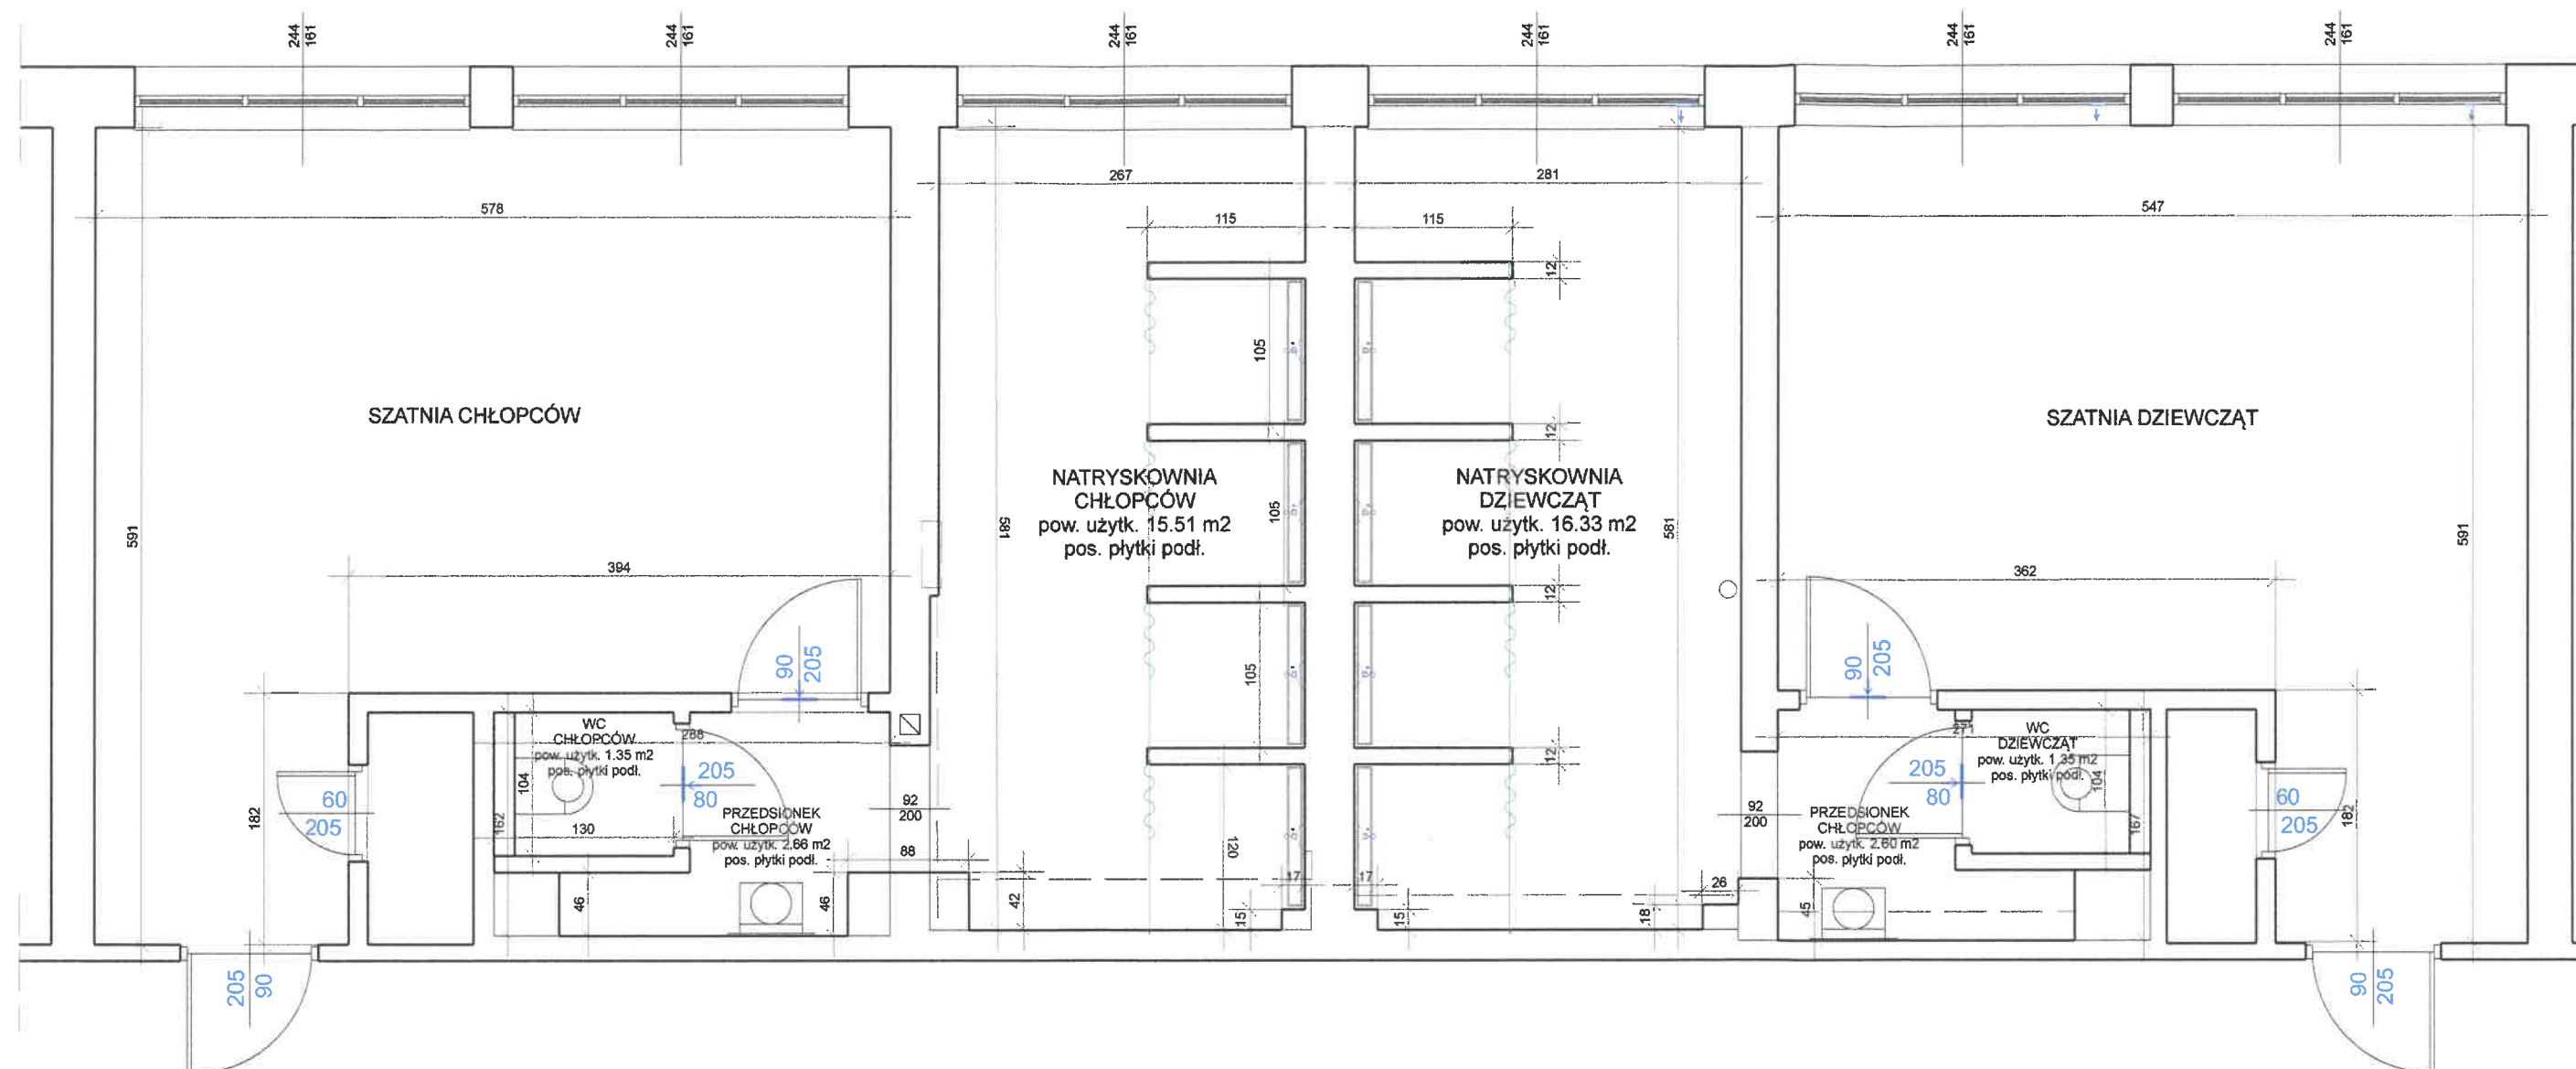


ZESTAWIENIE POMIESZCZEŃ			
NR POM.	NAZWA POMIESZCZENIA	POW. UŻYTK. [m ²]	WYS. POM. [m]
	Szatnia chłopców	26,99	3,20
	WC chłopców	1,35	3,15
	Przedśionek chłopców	2,66	3,15
	Natryski chłopców	15,51	3,21
	Szatnia dziewcząt	25,74	3,18
	WC dziewcząt	1,35	3,15
	Przedśionek dziewcząt	2,66	3,15
	Natryski dziewcząt	16,33	3,20
RAZEM POW. UŻYTKOWA		92,59	

Uzgodniono pod względem wymagań higienicznych
i zdrowotnych bez zastrzeżeń / z zastrzeżeniami
projekt went. łag. i
data 30.05.2024
lp. 11/5/25

mgr inż. ŁUKASZ KOCH
RZECZYZNAWCA DS. SANITARNOHIGIENICZNYCH
UPR. NR 1-80/2014 W ZAKRESIE BUDOWNICTWA
OGÓLNEGO BEZ OBIEKTÓW OCHRONY ZDROWIA
43-410 KOŃCZYCE MAŁE, UL. J. KORCZAKA 46A
TEL. 512317119

Inwestor:	MIASTO USTRÓŃ UL. RYNEK1, 43-450 USTRÓŃ	projekt
Temat:	REMONT BUDYNKU SZKOŁY PODSTAWOWEJ NR 2 W RAMACH ZADANIA: Modernizacja dwóch natryskowni w Szkole Podstawowej nr 2 w Zespole Szkolno-Przedszkolnym nr 2 zlokalizowanym przy ul. Daszyńskiego 31 w Ustroniu, w ramach zadania Inwestycyjnego pn.: „modernizacja obiektu SP-2 w ZSP-2”	Skala 1:50
Obiekt i usytuowanie:	43-450 Ustron, ul. Daszyńskiego 31 działka nr 437/6 obręb 0004 Ustron	Data 26.03.2025 r.
Treść:	RZUT PARTERU	Nr rys. 2
Projektował:	inż. Marek Filipczak upr. bud. nr SLK/1067/PWOK/07	Podpis:
Opracował:	inż. Marek Węglorz upr. bud. nr SLK/0169/OWOK/04	Podpis:
Jednostka Projektowa:	Firma Projektowo – Kosztorysowa Marek Węglorz Cieszyn, ul. Jastrzębia 33, tel. 601 98 11 83	

PROJEKTOWANIE I WYKONANIE PRAC
INŻYNIERSKICH I ARCHITEKTURALNYCH
W OBLASTACH: BUDOWNICTWA, GOSPODARSTWA
WODNO-ENERGETYCZNEGO, TRANSPORTU
I KOMUNIKACJI, OCHRONY ŚRODOWISKA
I KRAJOWEGO DZIEDZICTWA KULTURALNEGO
I PRACOWNIA PROJEKTOWA I WYKONAWCZA
PROJEKTOWANIE I WYKONANIE PRAC
INŻYNIERSKICH I ARCHITEKTURALNYCH
W OBLASTACH: BUDOWNICTWA, GOSPODARSTWA
WODNO-ENERGETYCZNEGO, TRANSPORTU
I KOMUNIKACJI, OCHRONY ŚRODOWISKA
I KRAJOWEGO DZIEDZICTWA KULTURALNEGO
INŻ. JÓZEF LUKASZ KOCH

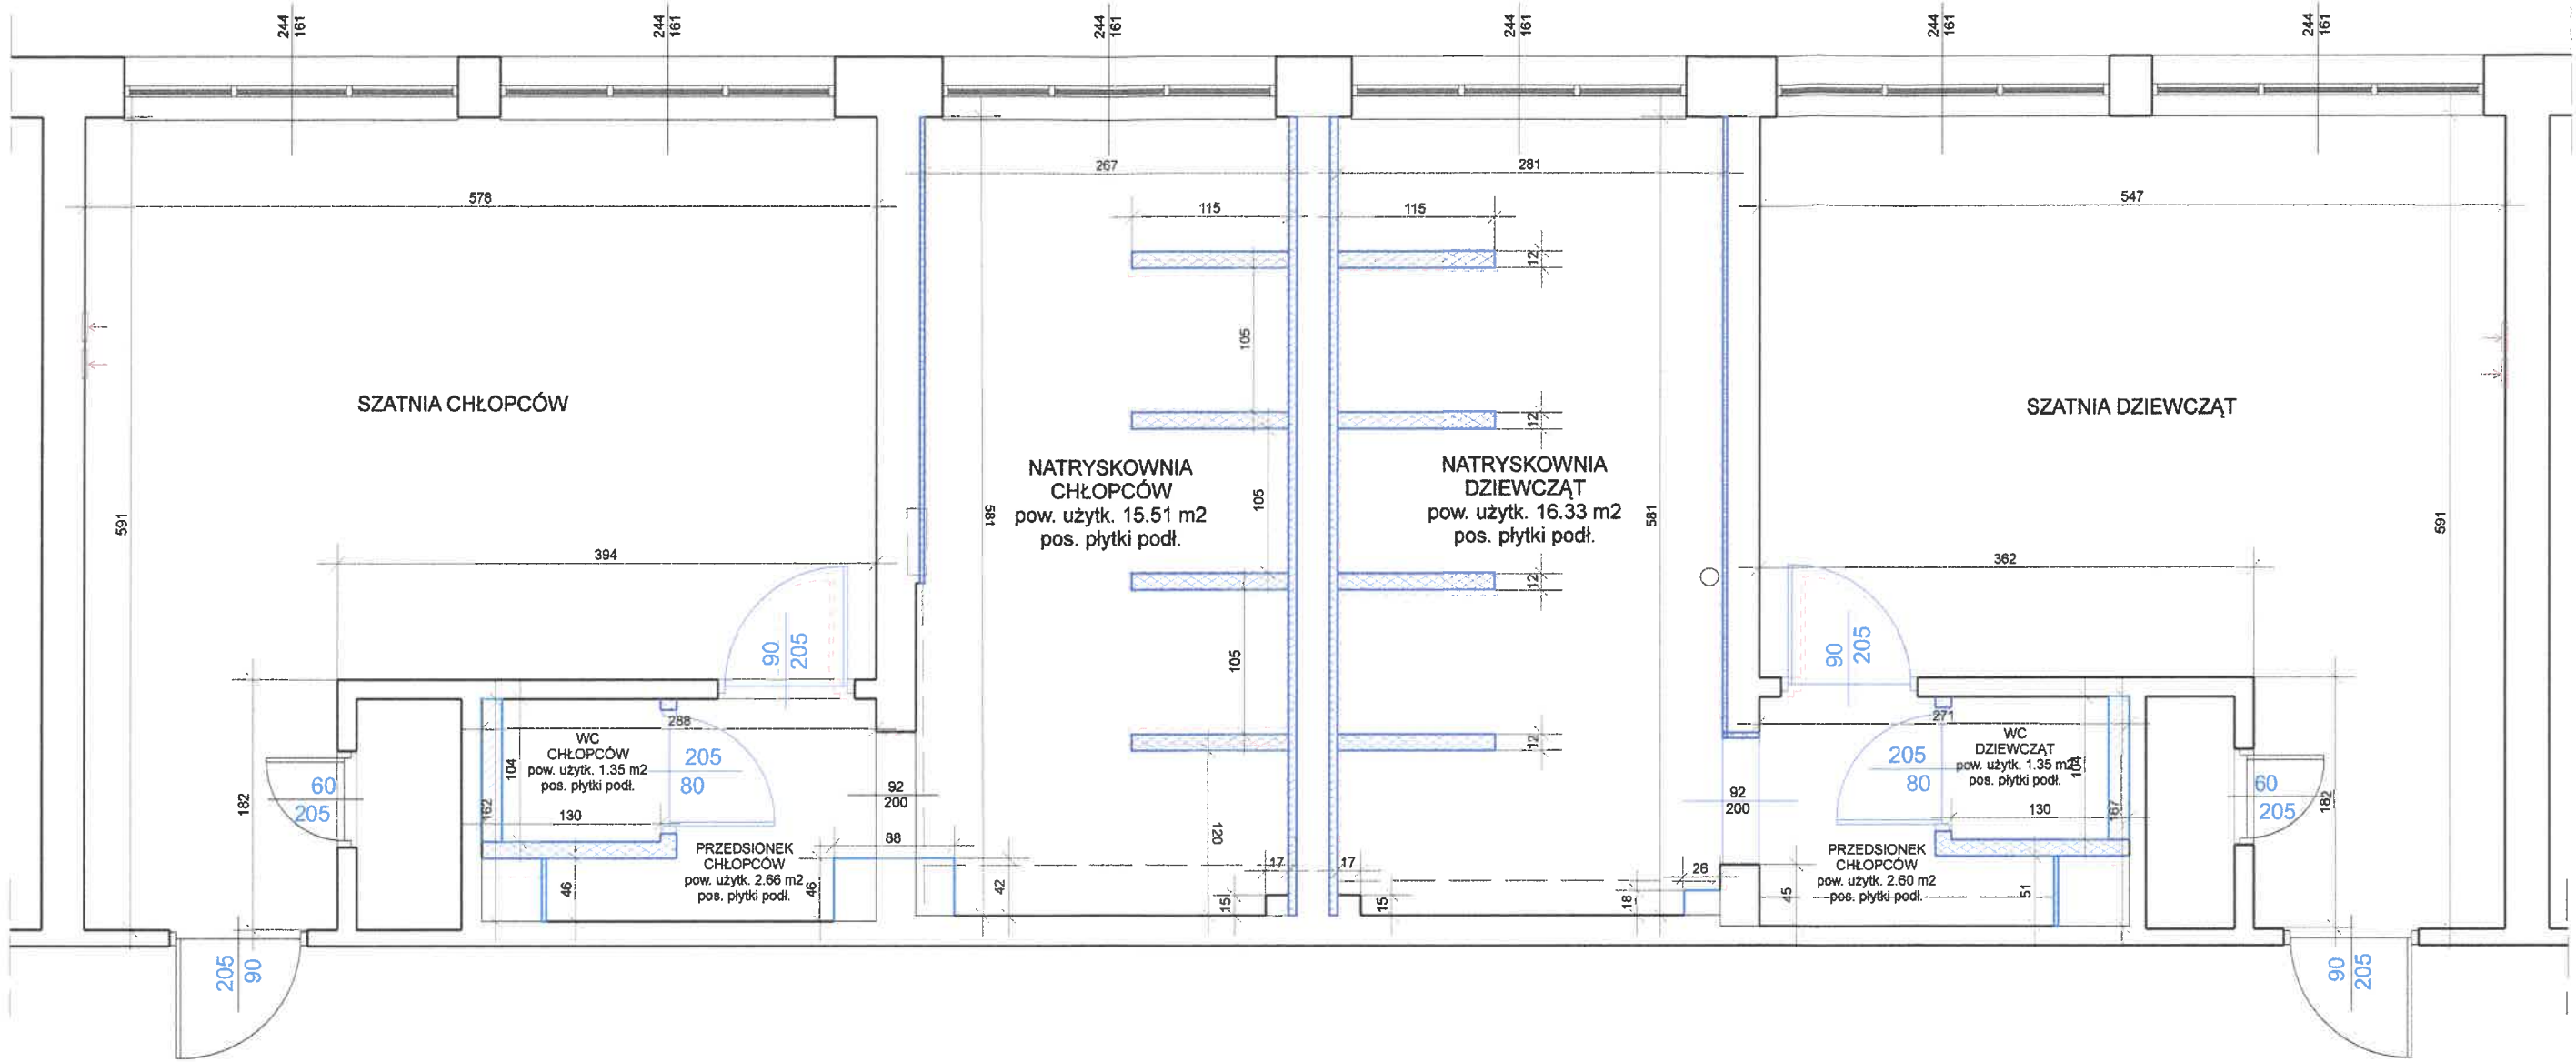

LEGENDA:


- rozbiórka ścianek działowych,
poszerzenie otworów drzwiowych w ściankach działowych
- rozbiórka okładzin ściennych o wys. 2.10 m
- demontaż stolarki drzwiowej

- projektowane ścianki działowe
- wydzielenie kabin natryskowych
- wydzielenie pomieszczeń WC
- proj. okładziny ścienne z płytek ceramicznych
wykonane na podkładach cem-wap.
- proj. stolarka drzwiowa z otworami transferowe powietrza
(kratki nawiewne w części przypodłogowej o pow. 220 cm²)
- proj. obudowy z płyt g/k na ruszcie metalowym
- obudowy stelaży WC, wymiana istn. obudów ściennych

Inwestor:	MIASTO USTROŃ UL. RYNEK1, 43-450 USTROŃ	projekt
Temat:	REMONT BUDYNKU SZKOŁY PODSTAWOWEJ NR 2 W RAMACH ZADANIA: Modernizacja dwóch natryskowni w Szkole Podstawowej nr 2 w Zespole Szkolno-Przedszkolnym nr 2 zlokalizowanym przy ul. Daszyńskiego 31 w Ustroniu, w ramach zadania inwestycyjnego pn.: „modernizacja obiektu SP-2 w ZSP-2”	Skala 1:50
Obiekt i usytuowanie:	43-450 Ustroń, ul. Daszyńskiego 31 działka nr 437/6 obręb 0004 Ustroń	Data 26.03.2025 r.
Treść:	RZUT PARTERU	Nr rys. 2A
Projektował:	inż. Marek Filipczak upr. bud. nr SLK/1067/PWOK/07	Podpis:
Opracował:	inż. Marek Węglorz upr. bud. nr SLK/0169/OWOK/04	Podpis:
Jednostka Projektowa:	Firma Projektowo – Kosztorysowa Marek Węglorz Cieszyn, ul. Jastrzębia 33, tel. 601 98 11 83	

RZUT PARTERU

stan istniejący

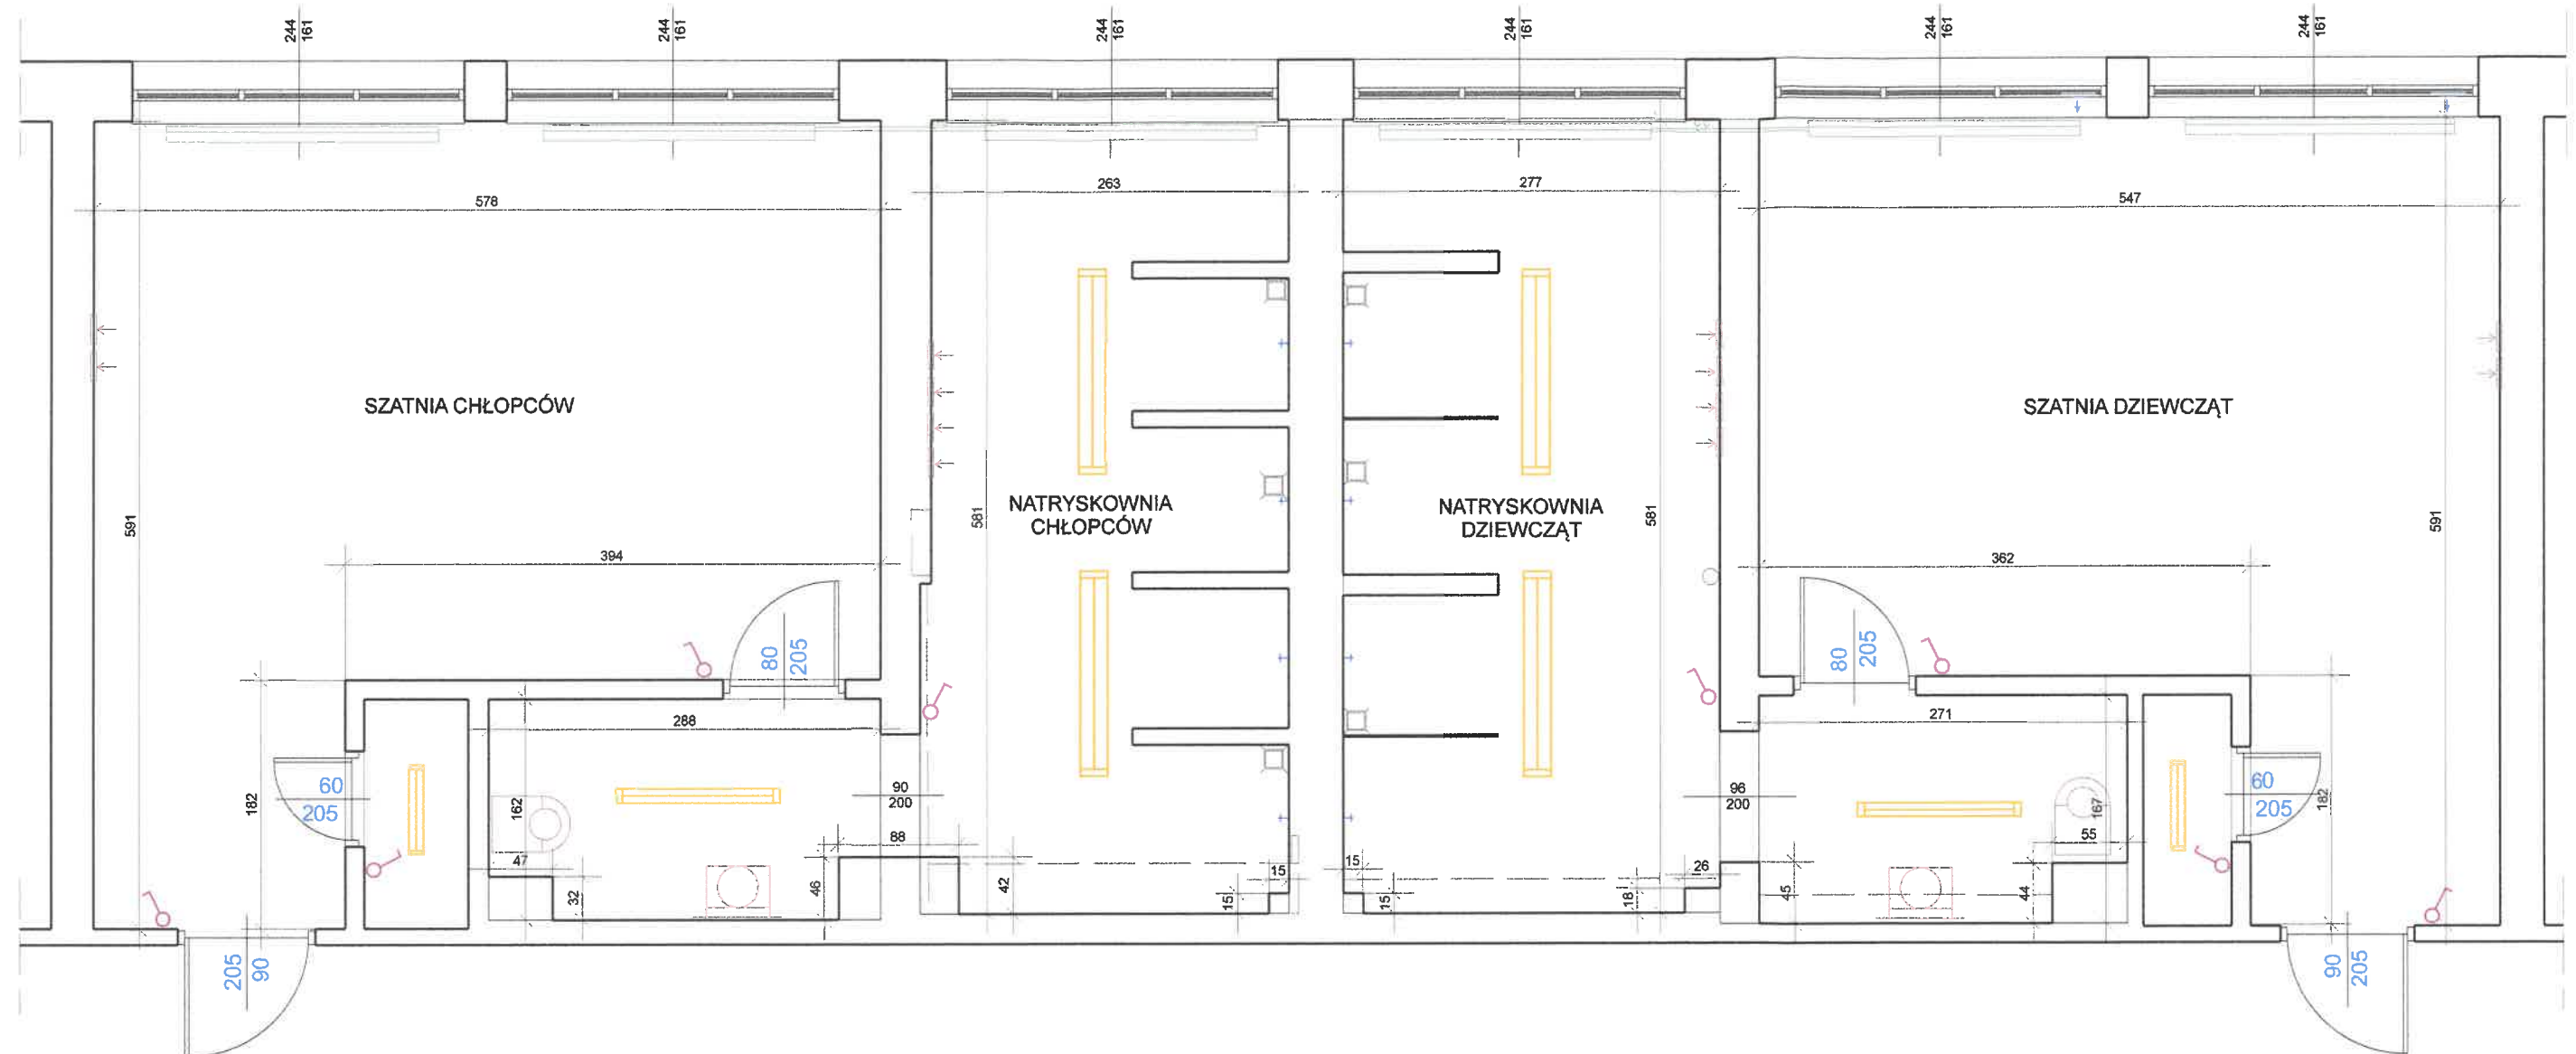

Inwestor:	MIASTO USTRONŃ UL. RYNEK1, 43-450 USTRONŃ	STAN ISTN.
Temat:	REMONT BUDYNKU SZKOŁY PODSTAWOWEJ NR 2 W RAMACH ZADANIA: Modernizacja dwóch natryskowni w Szkole Podstawowej nr 2 w Zespole Szkołno-Przedszkolnym nr 2 zlokalizowanym przy ul. Daszyńskiego 31 w Ustroniu, w ramach zadania inwestycyjnego pn.: „modernizacja obiektu SP-2 w ZSP-2”	Skala 1:50
Obiekt i usytuowanie:	43-450 UstronŃ, ul. Daszyńskiego 31 działka nr 437/6 obręb 0004 UstronŃ	Data 26.03.2025 r.
Treść:	RZUT PARTERU	Nr rys. 3
Projektował:	inż. Marek Filipczak upr bud. nr SLK/1067/PWOK/07	Podpis:
Opracował:	inż. Marek Węglorz upr bud. nr SLK/0169/OWOK/04	Podpis:
Jednostka Projektowa:	Firma Projektowo – Kosztorysowa Marek Węglorz Cieszyn, ul. Jastrzębia 33, tel. 601 98 11 83	