


RZUT PARTERU
stan projektowany

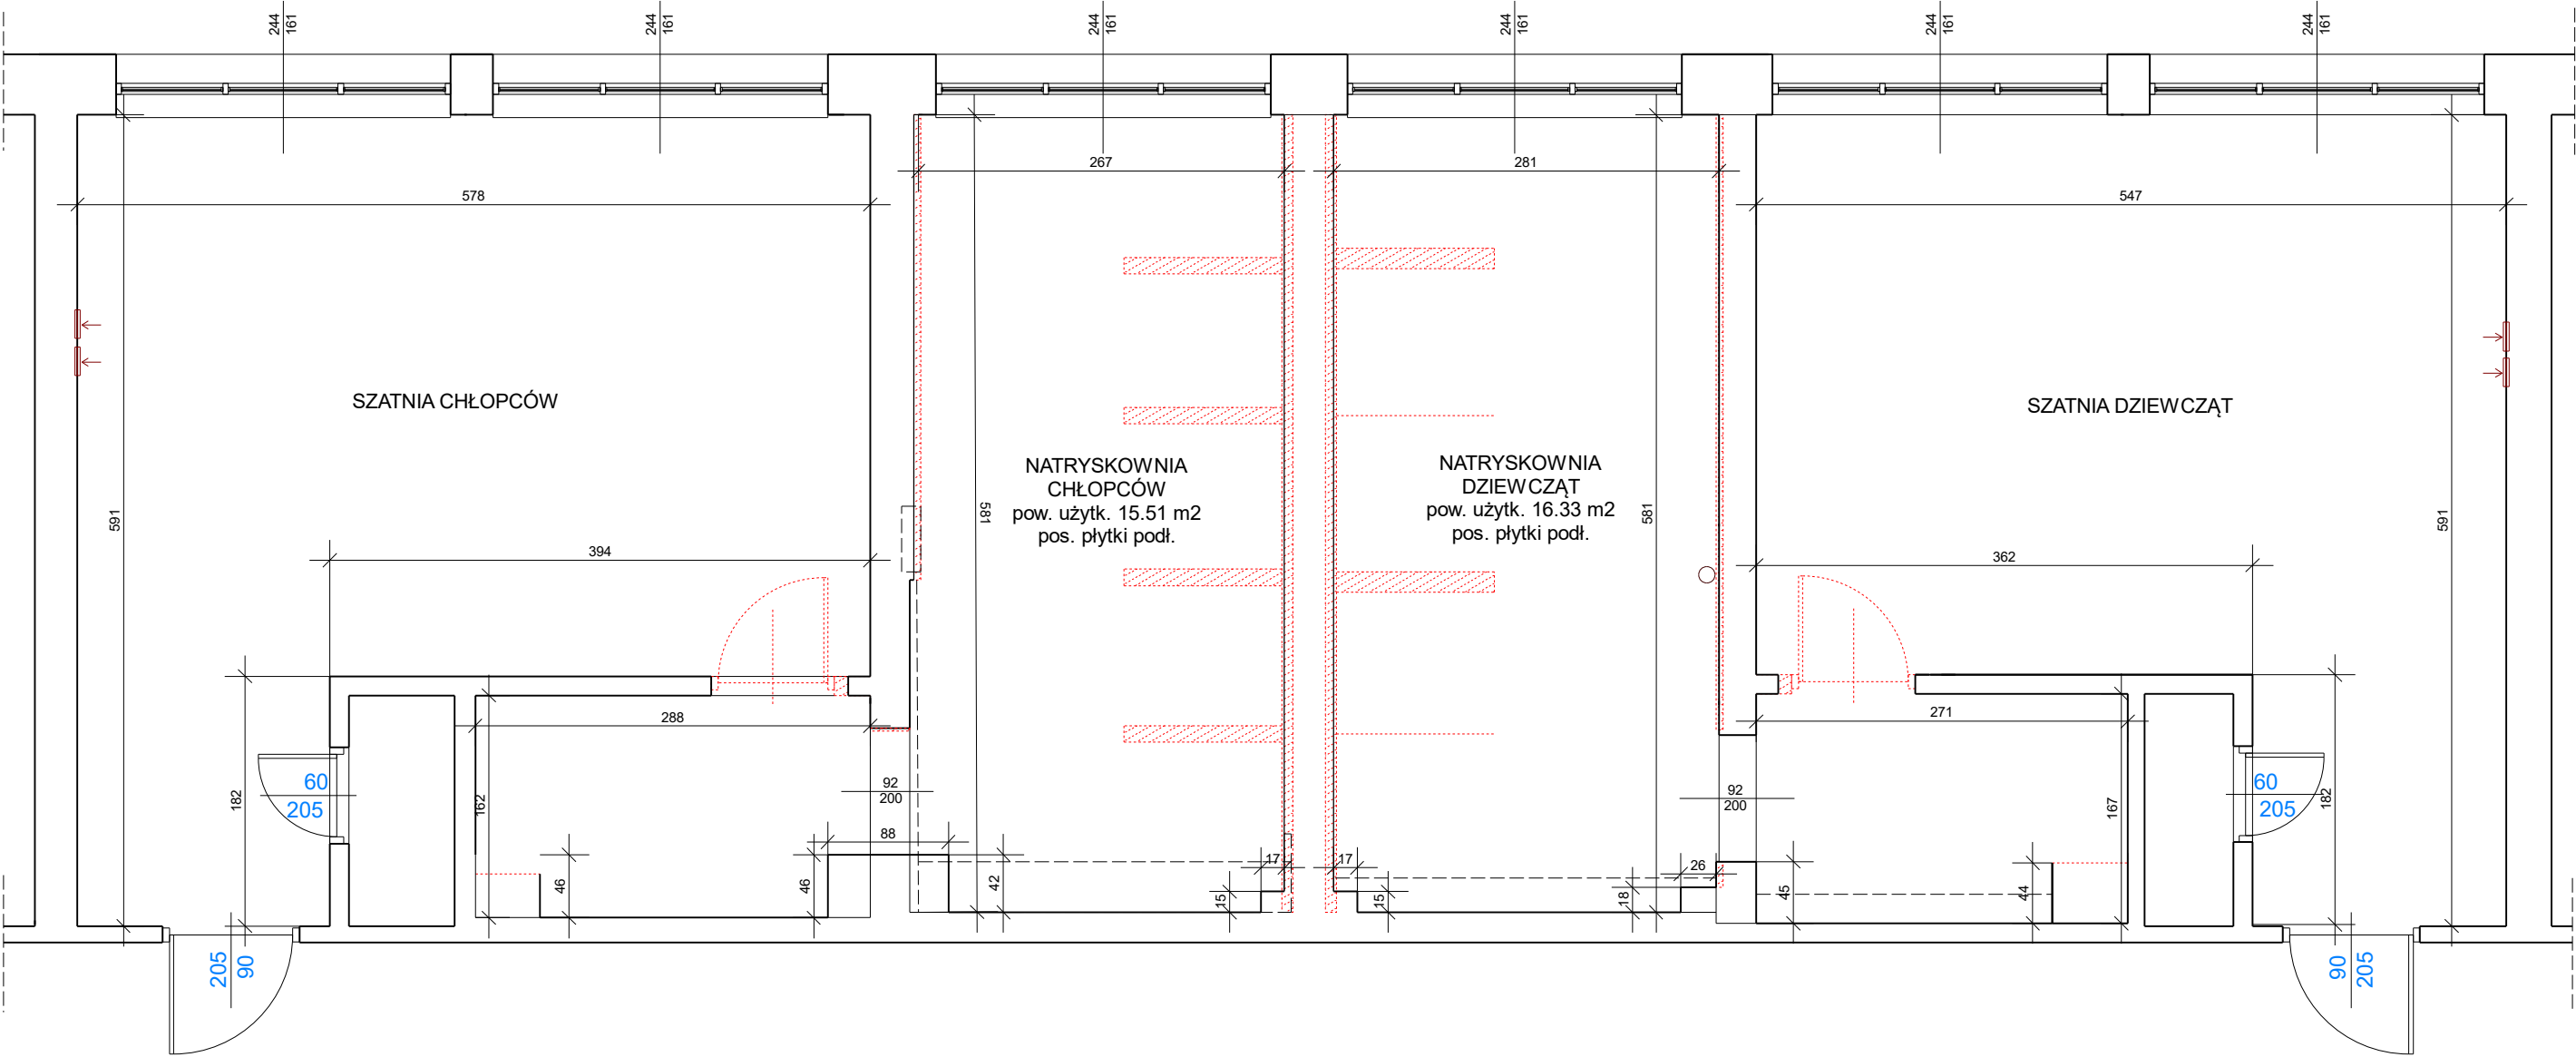

LEGENDA:

- rozbiórka ścianek działowych, poszerzenie otworów drzwiowych w ściankach działowych
- rozbiórka okładzin ściennych o wys. 2.10 m
- demontaż stolarki drzwiowej

Inwestor:	MIASTO USTROŃ UL. RYNEK1, 43-450 USTROŃ	projekt
Temat:	REMONT BUDYNKU SZKOŁY PODSTAWOWEJ NR 2 W RAMACH ZADANIA: Modernizacja dwóch natryskowni w Szkole Podstawowej nr 2 w Zespole Szkolno-Przedszkolnym nr 2 zlokalizowanym przy ul. Daszyńskiego 31 w Ustroniu, w ramach zadania inwestycyjnego pn.: „modernizacja obiektu SP-2 w ZSP-2”	Skala 1:50
Obiekt i usytuowanie:	43-450 Ustroń, ul. Daszyńskiego 31 działka nr 437/6 obręb 0004 Ustroń	Data 26.03.2025 r.
Treść:	RZUT PARTERU – rozbiórki i demontaże	Nr rys. 2B
Projektował:	inż. Marek Filipczak upr bud. nr SLK/1067/PWOK/07	Podpis:
Opracował:	inż. Marek Węglorz upr bud. nr SLK/0169/OWOK/04	Podpis:
Jednostka Projektowa:	Firma Projektowo – Kosztorysowa Marek Węglorz Cieszyn, ul. Jastrzębia 33, tel. 601 98 11 83	