

PRZEKRÓJ I-I

skala 1:20

**SZKIC ZAGOSPODAROWANIA DZIAŁKI
SŁÓŃSK UL. PONIATOWSKIEGO**

nr ewid. gr. 745 I 490
obřęb 0037- SŁONSK
skala 1:500

OZNACZENIA:


- 1.- PROJEKTOWANY CHODNIK Z KOSTKI BETONOWEJ
- 2.- PROJEKTOWANY RUROCIĄG PCV $\phi 400$
- 3.- PROJEKTOWANE MATERACE CHŁONNE TYPU FRANCUSKIEGO A,B,C,D,E,F,G – PROJEKTOWANE ZJZADY Z KOSTKI BETONOWEJ

----- sieć kanalizacyjna ,
-----sieć wodociągowa .

----- sieć energetyczna Proj. zewn. Inst. elektryczna YKY 4x16.

Oś - lampy oświetlenia ulicznego - do zachowania

2 rura PVC 400 w miejsce istn.
rowu melioracyjnego

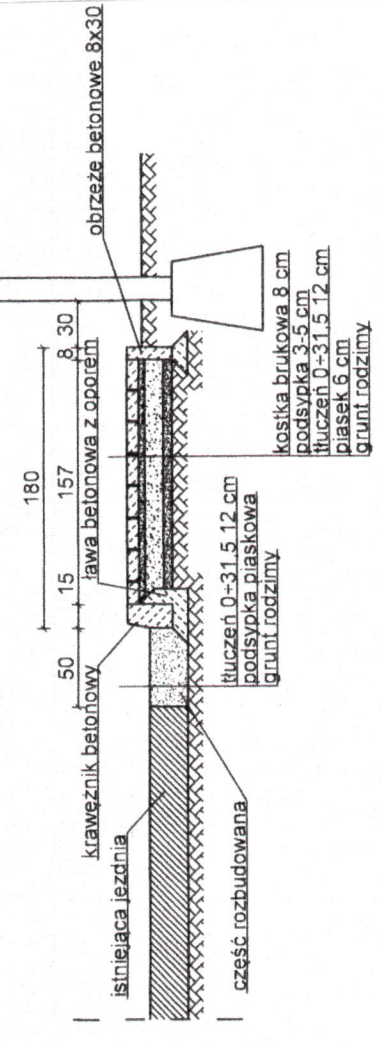

SZKIC ZAGOSPODAROWANIA TERENU	
Projektowanie i Nadzór Budowlany mgr inż. Ryszard Kamfonik	zard Kamfonik
69-200 Sulęcín, Miechow 24	
OBIĘT:Przebudowa drogi powiatowej Słóńsk -ego dz. nr 745 i 490	
Id działki 080/03 2.0037/745 i 08-7-3 2.0037/490	
WYKONANIE CHODNIKA Z KOSTKI BETONOWEJ PRZY POŁUDNIOWEJ	
KRAWEŻDZI DROGI ASFALTOWEJ	
INWESTOR: Gmina Słóńsk ul. Sikorskiego 15 , 66-436 Słóńsk	
Data 12.11.2024 r.	AUTOR mgr inż. Ryszard Kamfonik Upr. Bud. Nr 108/87/C w
Skala 1 : 500	OPRACOWAŁ mgr inż. Mateusz Kamfonik Upr. Proj.LBS/0090/P 3Kb/18 .
Szkie zagospodarowania – odc. Nr 4 NR RYS. 4	