


3 materac chłonny odwodnienie typu "francuskiego"
1500x100x50 cm wypełnione tłucznikiem betonowym

PRZEKROJ I-I

skala 1:20

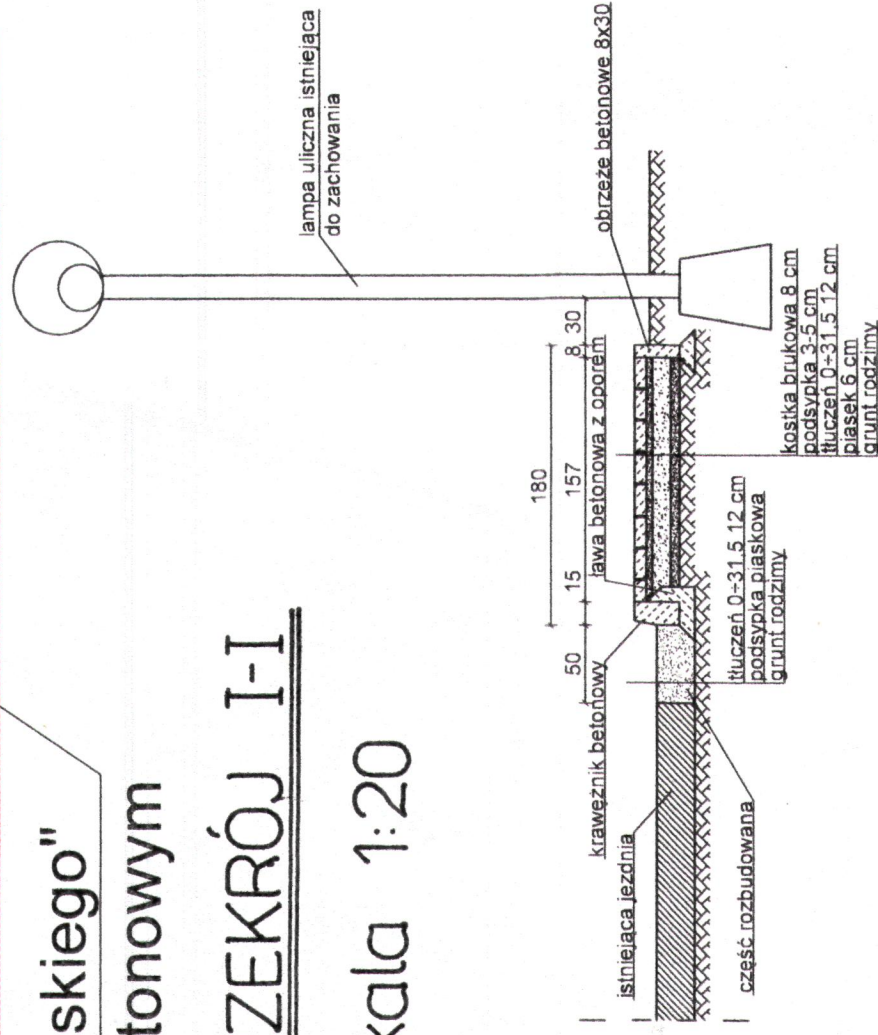

SZKIC ZAGOSPODAROWANIA DZIAŁKI
SŁOŃSK UL. PONIATOWSKIEGO

, nr ewid. gr. 745 I 490
obrab 0037- SŁOŃSK

skala 1:500

OZNACZENIA:

- 1.- PROJEKTOWANY CHODNIK Z KOSTKI BETONOWEJ
2.- PROJEKTOWANY RUROCIĄG PCV ϕ 400
3.- PROJEKTOWANE MATERACE CHŁONNE TYPU FRANCUSKIEGO
A,B,C,D,E,F,G – PROJEKTOWANE ZJZADY Z KOSTKI BETONOWEJ
----- sieć kanalizacyjna,
----- sieć wodociągowa.

----- sieć energetyczna Proj. zewn. Inst. elektryczna YKY 4x16.
 O-lampy oświetlenia ulicznego - do zachowania

SZKIC ZAGOSPODAROWANIA TERENU

**Projektowanie i Nadzór Budowlany mgr inż. Ryszard Kamfonik
69-200 Sulecin, Miechów 24**

OBIKT: Przebudowa drogi powiatowej Słońsk ul. Poniatowskiego dz. nr 745 i 4900
Id działki 080703 2.0037/745 i 08-7-3 2.0037/490.

**WYKONANIE CHODNIKA Z KOSTKI BETONOWEJ PRZY POŁUDNIOWEJ
KRAWĘDZI DROGI ASFALTOWEJ**

INWESTOR: Gmina Słońsk ul. Sikorskiego 15, 66-436 Słońsk

Data 12.11.2024 r.	AUTOR	mgr inż. Ryszard Kamfonik
--------------------	-------	---------------------------

Upr. Bud. Nr 108/87/Gw

Skala 1: 500	OPRACOWAŁ	mgr inż. Mateusz Kamfonik Upr. Proj.LBS/0090/PBKb/18
--------------	-----------	---

Szkic zagospodarowania – odc. Nr 1

NR RYS