



Lokalizacja elementów

skala 1:200

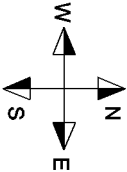

- granica terenu inwestycji
- linie ograniczeń zabudowy w kontekście placu zabaw ze względu na odległość od drogi, ulic, okien pomieszczeń przeznaczonych na pobyt ludzi - odległość 10m
- nowe fragmenty ogrodzenia w postaci żywopłotu - zgodnie z obowiązującymi warunkami technicznymi
- 1 - zestaw zabawowy ze zjeżdżalnią
- 2 - huśtawka dwustanowiskowa
- 3 - huśtawka z bocianim gniazdem
- 4 - trampoliny ziemne
- 5 - karuzele
- 6 - piaskownica
- 7 - bujał pojedynczy
- 8 - linarium stożkowe
- 9 - urządzenie wspinalkowe
- 10 - ławka
- 11 - istniejący stół do gry w szachy
- 12 - istniejąca huśtawka dwustanowiskowa
- 13 - istniejące ławki

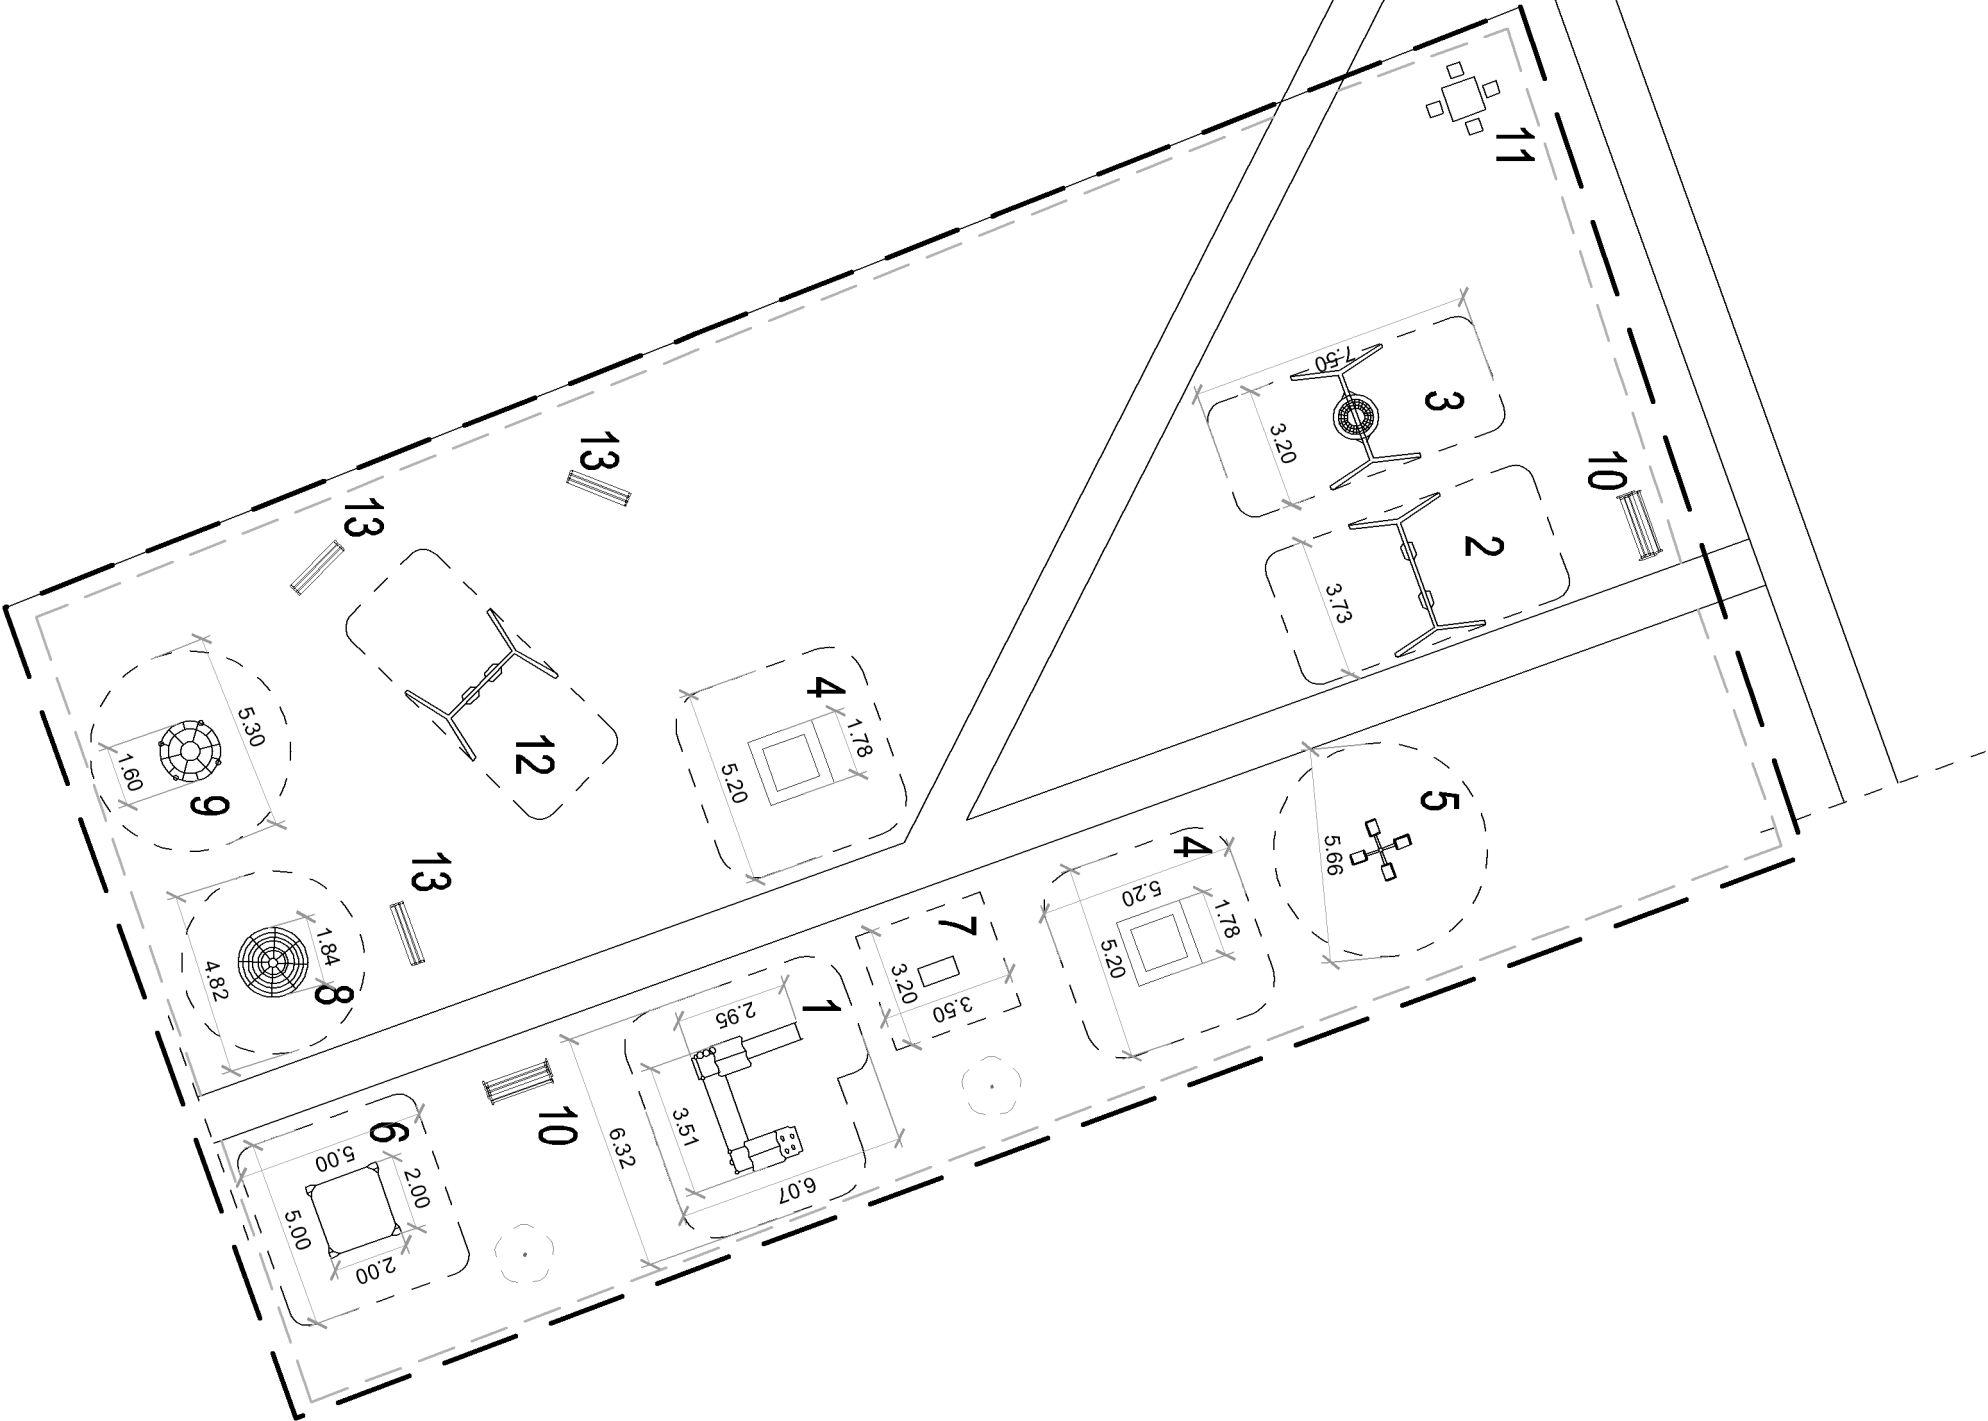

Konkret		
Projektowanie i Nadzorowanie Inwestycji Budowlanych		
mgr inż. Łukasz Lachowski		
Augustowo 22, 87-313 Brzozie		
Stadium: Projekt zagospodarowania terenu		
Nazwa i adres obiektu: Budowa elementów małej architektury - elementów placu zabaw na działce nr 67/19, obręb Frydrychowo - jedn. ewid. 040504_5, Gmina Kowalewo Pomorskie, powiat golubsko-dobrzyński		
Inwestor: Gmina Kowalewo Pomorskie, ul. Konopnickiej 13, 87-410 Kowalewo Pomorskie		
Nazwa rysunku: Lokalizacja elementów		
	rys. nr	skala - 1:200
	PZT2	data - 07.2025
Projektant główny - konstrukcyjno-budowlany:		podpis:
mgr inż. Łukasz Lachowski upr. nr WAM/0215/POOK/17		