


Plan zagospodarowania terenu
skala 1:500

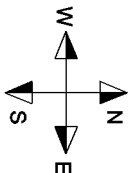

Legenda:

- (A) - istniejące budynki mieszkalne dwukondygnacyjne
- (B) - istniejące ciągi komunikacyjne
- (C) - istniejące budynki gospodarcze

- granica terenu inwestycji
- linie ograniczeń zabudowy w kontekście placu zabaw ze względu na odległość od dróg, ulic, okien pomieszczeń przeznaczonych na pobyt ludzi - odległość 10m
- nowe fragmenty ogrodzenia w postaci żywopłotu z buku pospolitego- zgodnie z obowiązującymi warunkami technicznymi

- 1 - zestaw zabawowy ze zjeżdżalnią
- 2 - huśtawka dwusłupowa
- 3 - huśtawka z bocianim gniazdem
- 4 - trampoliny ziemne
- 5 - karuzela
- 6 - placówka
- 7 - bujak pojedynczy
- 8 - linarium słożkowe
- 9 - urządzenie wspinaczkowe
- 10 - ławka
- 11 - istniejący stół do gry w szachy
- 12 - istniejąca huśtawka dwusłupowa
- 13 - istniejące ławki

▲ - istniejący zjazd i dojście dla pieszych

Konkret
Projektowanie i Nadzorowanie Inwestycji Budowlanych
mgr inż. Łukasz Lachowski
Augustowo 22, 87-313 Brzozie

Stadium: Projekt zagospodarowania terenu

Nazwa i adres obiektu: Budowa elementów małej architektury - elementów placu zabaw na działce nr 67/19, obręb Frydrychowo - jedn. ewid. 040504_5, Gmina Kowalewo Pomorskie, powiat golubsko-dobrzyński

Investor: Gmina Kowalewo Pomorskie, ul. Konopnickiej 13, 87-410 Kowalewo Pomorskie

Nazwa rysunku: Projekt zagospodarowania terenu

rys. nr PZT


skala - 1:500
data - 07.2025

Projektant główny - konstrukcyjno-budowlany:

mgr inż. Łukasz Lachowski upr. nr WAM/0215/P00K/17

Projektant architektury:

mgr inż. arch. Beata Smaga upr. nr KP0KK 1A.63/2009

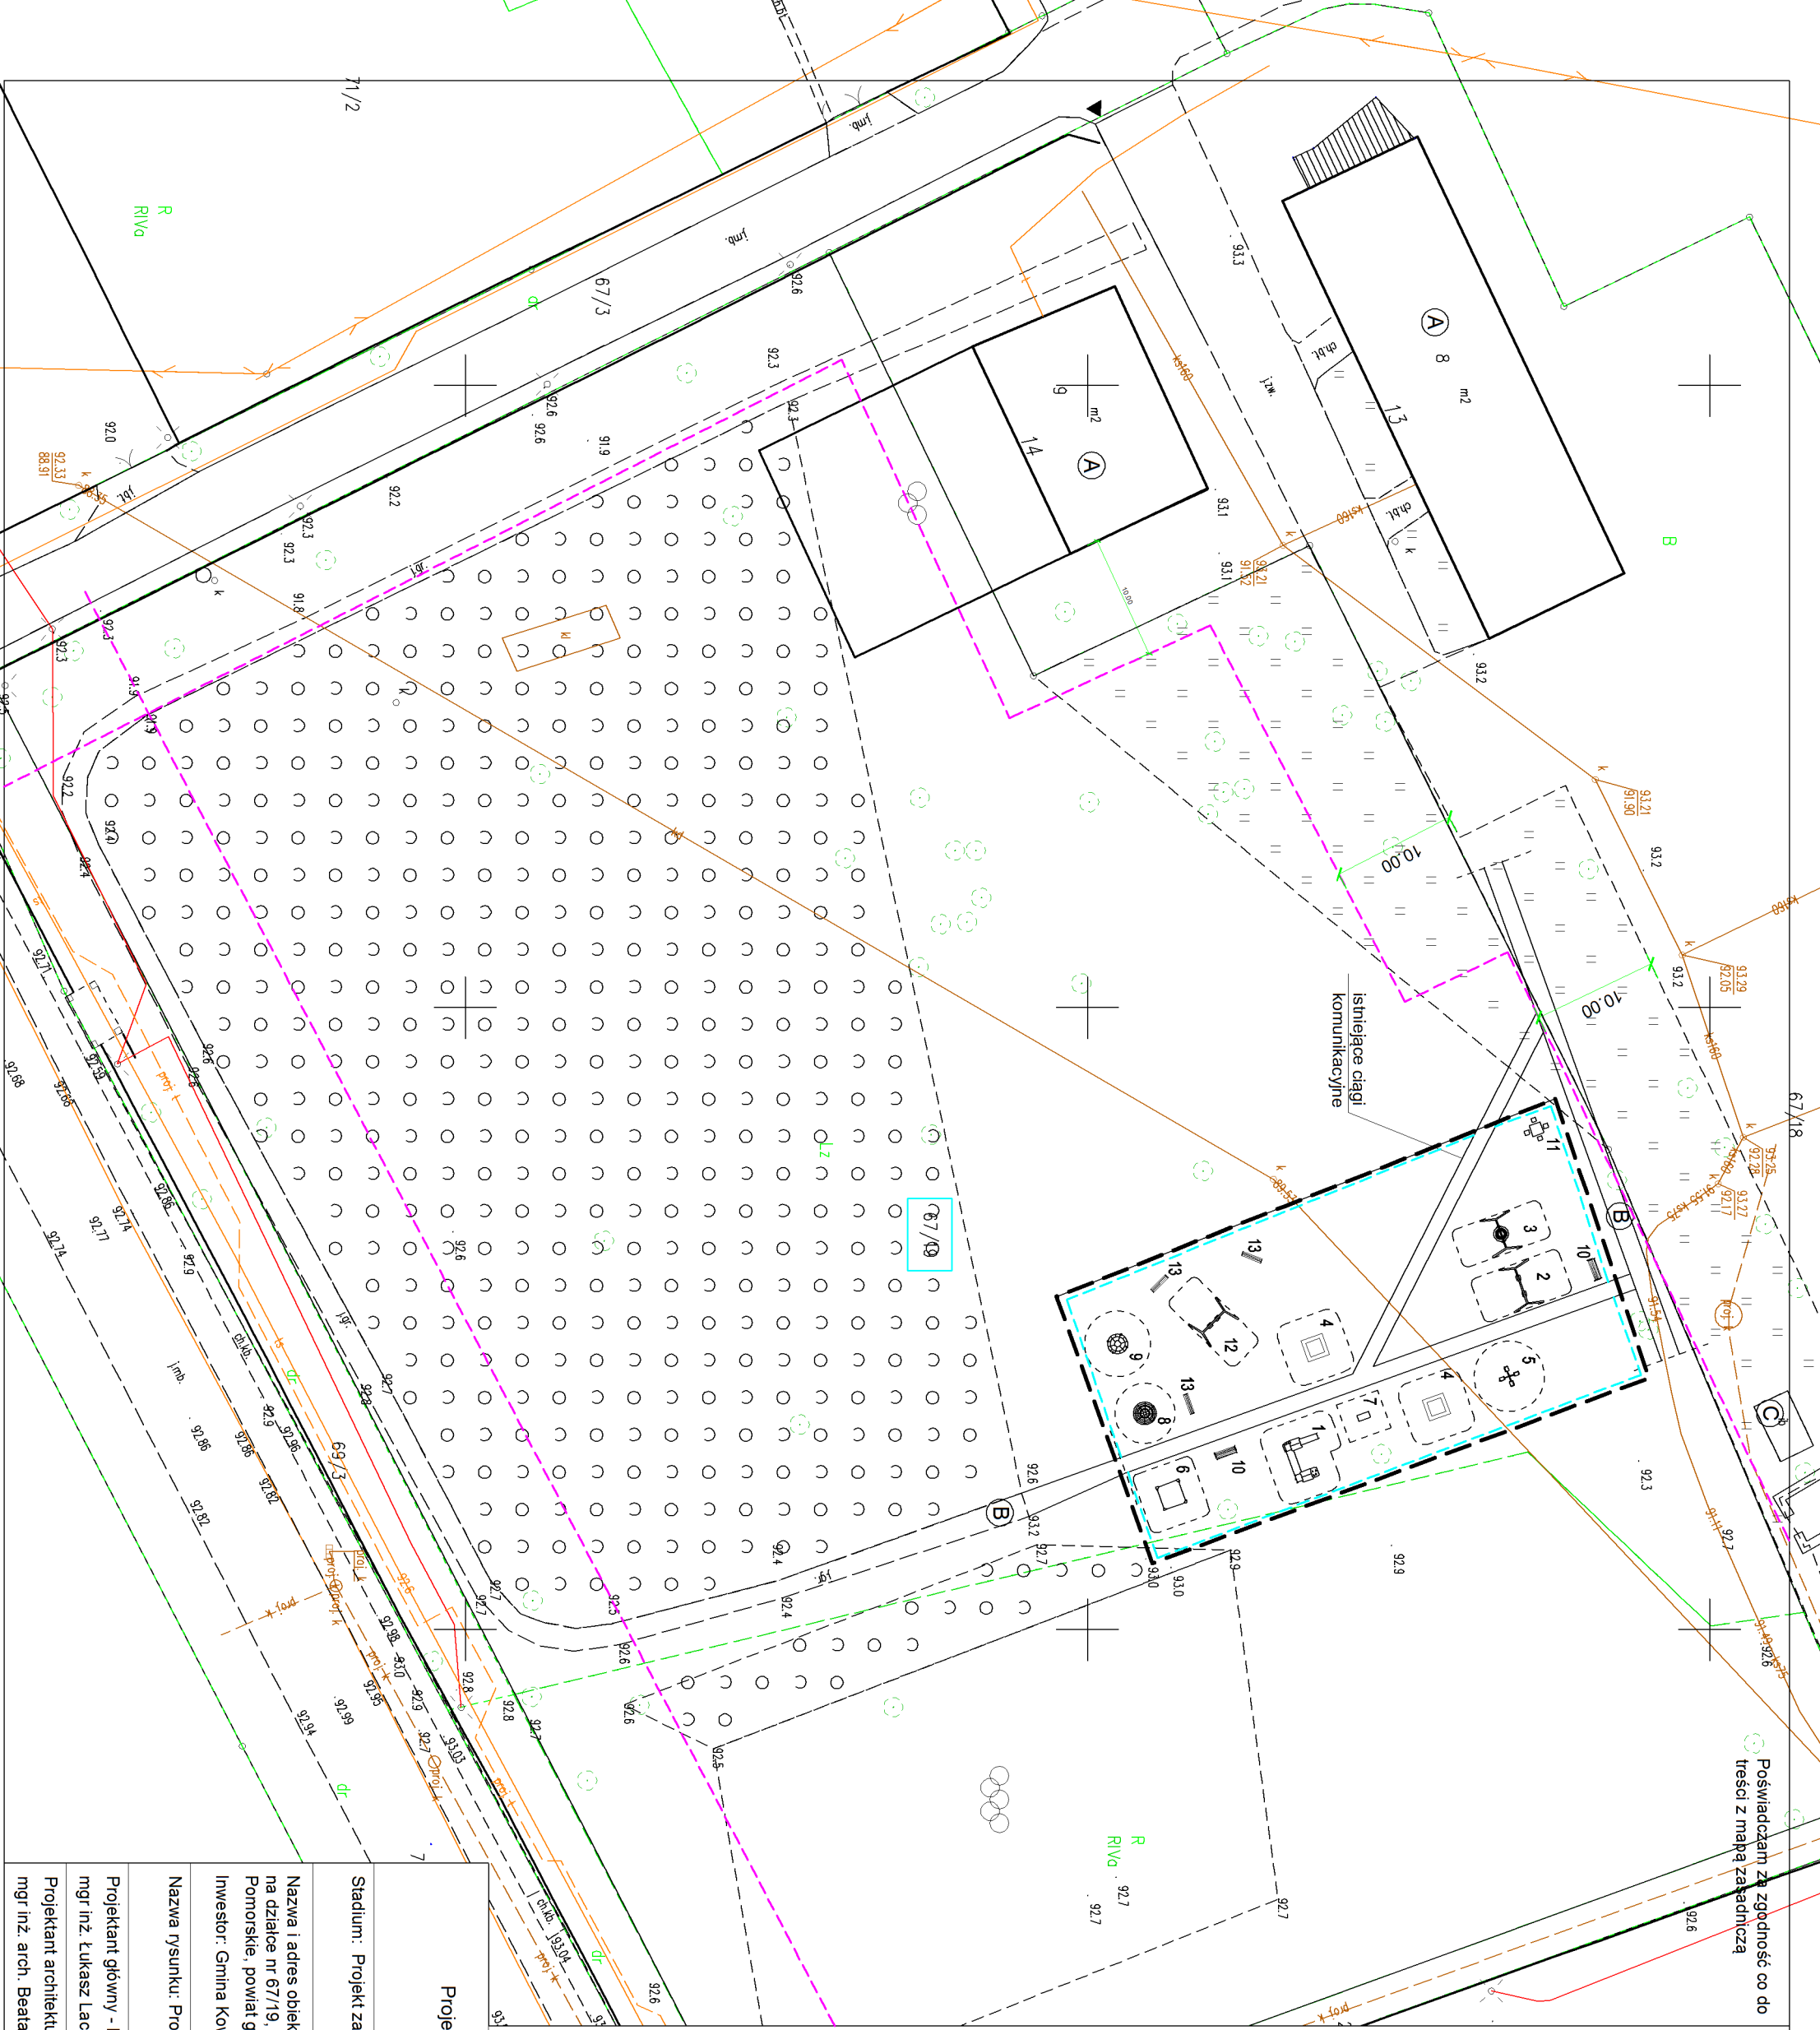

Poświadczam że zgodność co do treści z mapą zasadniczą