

Rys. Nr 12

Rys. Nr 13

Rys. Nr 10

MAPA DO CELÓW PROJEKTOWYCH
sytuacyjno-wysokościowa

woj. świętokrzyskie
powiat: konecki 2605
gmina: Smyków 260507_2
obce: Przyłogi 260507_2.0006
Adamów 260507_2.0001

skala 1:500
geodezyjny układ odniesienia PL-ETRF2000
układ wysokościowy: PL-KR08-NH
układ współrzędnych płaskich prostokątnych: PL-2000/21
KRG: GN.6642.2.158.2017

Mapa do celów projektowych została sporządzona na podstawie:
- mapy zasadniczej obrębu Przyłogi, Adamów w skali 1:1000
sekcje nr: 7.147.16.012-A-1, A-2, A-3, A-4, A-5, B-1, B-2, B-3, B-4, B-5,
C-1, C-2, C-3, D-1, D-2, D-3, E-1, E-2, F-1, F-2, G-1, G-2, H-1, H-2
7.147.16.02.1-A-1, A-2, B-1, B-2, B-5, C-1, C-2, C-3, C-4, C-5, D-1, D-2,
D-3, D-4, D-5, E-1, E-2, E-3, E-4, F-1, F-2, F-3, G-1, G-2, H-1, H-2
7.147.16.02.2-A-1, A-2, B-1, B-2, C-1, C-2, D-1, D-2
7.147.16.014-A-1, A-2, A-3, B-1, B-2, B-3, B-4, B-5, C-5, E-5, F-4, F-5,
G-3, G-4, G-5, H-2, H-3, H-4
7.147.16.02.3-A-1, A-2, A-3, B-1, B-2, C-1
7.147.16.06.2-A-4, A-5, B-1, B-2, B-3, B-4, B-5, C-1, C-2, C-3, C-4, C-5,
D-1, D-2, D-3, D-4, E-1, E-2, F-1
7.147.16.06.3-H-2, H-3
7.147.16.06.4-A-1, A-2, A-3, B-1

- pomiaru aktualizacyjnego wykonanego w miesiącu sierpniu 2018r.
przez "GEOKART" Kamil Kasperczyk.

Nie wyklucza się występowania urządzeń podziemnych wcześniej
niezauważonych.

Granice nieruchomości przyjęto z ewidencji gruntów i budynków.

Nie badano pod względem obciążeń służebnościami gruntowymi.

Granice obszaru będącego przedmiotem aktualizacji oznaczono linią
ciągłą koloru czerwonego.

Mapa niniejsza aktualna na dzień 22.08.2018r.

GEOKART inż. Kamil Kasperczyk
USŁUGI GEODEZYJNE I KARTOGRAFICZNE
Miel 26-130 Stopnica, Miel 34
tel. 509 052 667
NIP 655-153-4349 REGON 260190847
e-mail: kamil.geokart@gmail.com

GEODETA UPRAWNIONY
mgr inż. Wacław Kasperczyk
26-130 Stopnica, Miel 34
tel. 41 377 94 66 Nr upr. 17800

Miel 26.10.2018r. Nr ks. rob. 89/2017


Potwierdza się, że niniejszy dokument został opracowany
w wyniku prac geodezyjnych i kartograficznych, których
rezultaty zawiera operat techniczny wpisany do ewidencji
materiałów państwowego zasobu geodezyjnego
i kartograficznego.

Organ prowadzący
państwowy zasób
geodezyjny i kartograficzny
Identyfikator ewidencyjny
materiału państwowego zasobu geodezyjnego
i kartograficznego

STAROSTA KONECKI
P.2605.2019.169

Data wydania operatu
Lub wyrażenia do ewidencji
materiału państwowego zasobu geodezyjnego
i kartograficznego

2019-01-31
Z up. STAROSTY
inż. Artur Mastalerz
inspektor w POCGK

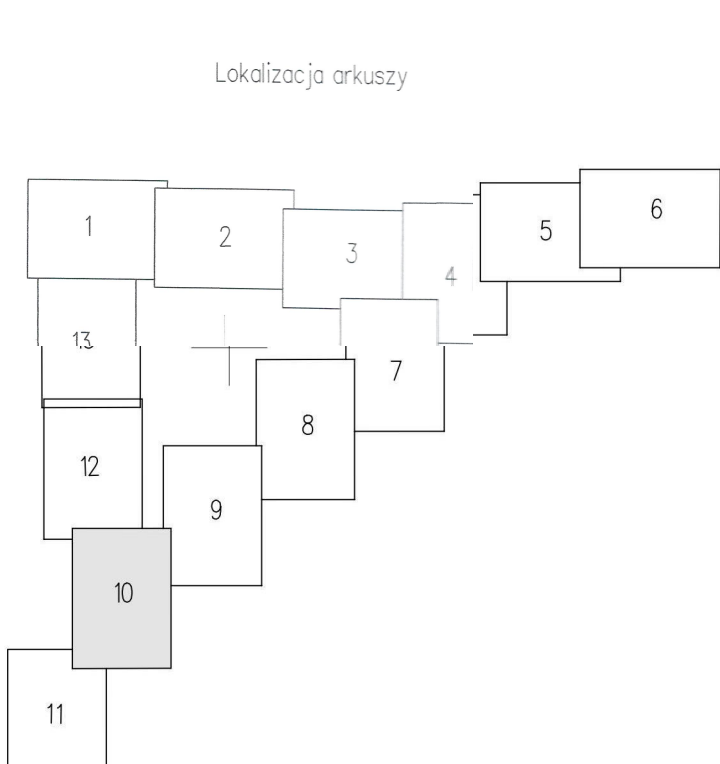

- OZNACZENIA**
- proj. trasa kanału sanitarnego Ø 200mm
 - proj. trasa kanałów bocznych Ø 160mm
 - proj. przydomowa pompownia ścieków
wraz z rurociągiem ciśnieniowym Ø 50mm
 - rurowodność PE Ø 315mm
 - rurowodność PE Ø 250mm
 - Nr25

Nr węzła	Rzędna istniejącego terenu	Rzędna dna kanalu	Współrzędna X	Współrzędna Y
S10	254,00	250,36	5658626.00	7460916.57
S11	255,00	250,64	5658673.22	7460933.02
S12	255,00	250,83	5658697.55	7460957.60
S13	255,20	251,10	5658732.21	7460993.63
S14	255,60	251,37/253,10	5658766.61	7461027.50
S15	255,80	253,24	5658786.40	7461043.37
S16	255,90	253,40	5658799.44	7461068.80
S17	255,90	253,70	5658837.61	7461108.40
S18	256,60	253,97	5658872.30	7461144.41
D1	255,20	251,53	5658752.88	7461044.40
D2	254,40	251,84	5658702.05	7461055.94
D3	254,40	251,86	5658701.24	7461057.66
D4	254,00	252,09	5658663.22	7461066.23
D5	253,50	252,32	5658626.32	7461074.47
D6	253,90	252,49	5658620.11	7461045.74

WOSAN - USŁUGI PROJEKTOWE, ul. Karbonska 5/10, 25-640 Kielce					Opracowanie P. B.
Projektował	mgr inż. Konrad Rachwał	SIFK.0207/P0005/13	sanitarna	Podpis	Dan
Sprawdził	mgr inż. Katarzyna Żęba	SIFK.0131/P0005/06	sanitarna		12.2019 r.
INWESTYCJA Budowa sieci kanalizacji sanitarnej wraz z kanałami bocznymi dla msc. Przyłogi w gminie Smyków.					Skala 1 : 500
Przedmiot rysunku Projekt zagospodarowania terenu : mapa syl. - wys.					Numer rysunku 11