

Rys. Nr 12

Rys. Nr 13

Rys. Nr 10

MAPA DO CELÓW PROJEKTOWYCH  
sytuacyjno-wysokościowa

woj. świętokrzyskie  
powiat: konecki 2605  
gmina: Smyków 260507\_2  
obce: Przyłogi 260507\_2.0006  
Adamów 260507\_2.0001

skala 1:500  
geodezyjny układ odniesienia PL-ETRF2000  
układ wysokościowy: PL-KRONE-NH  
układ współrzędnych płaskich prostokątnych: PL-2000/21  
KRG: GN.6642.2.158.2017

Mapa do celów projektowych została sporządzona na podstawie:  
- mapy zasadniczej obrębu Przyłogi, Adamów w skali 1:1000  
sekcje nr: 7.147.16.012-A-1, A-2, A-3, A-4, A-5, B-1, B-2, B-3, B-4, B-5,  
C-1, C-2, C-3, D-1, D-2, D-3, E-1, E-2, F-1, F-2, G-1, G-2, H-1, H-2  
7.147.16.02.1-A-1, A-2, B-1, B-2, B-5, C-1, C-2, C-3, C-4, C-5, D-1, D-2,  
D-3, D-4, D-5, E-1, E-2, E-3, E-4, F-1, F-2, F-3, G-1, G-2, H-1, H-2  
7.147.16.02.2-A-1, A-2, B-1, B-2, C-1, C-2, D-1, D-2  
7.147.16.014-A-1, A-2, A-3, B-1, B-2, B-3, B-4, B-5, C-5, E-5, F-4, F-5,  
G-3, G-4, G-5, H-2, H-3, H-4  
7.147.16.02.3-A-1, A-2, A-3, B-1, B-2, C-1  
7.147.16.06.2-A-4, A-5, B-1, B-2, B-3, B-4, B-5, C-1, C-2, C-3, C-4, C-5,  
D-1, D-2, D-3, D-4, E-1, E-2, F-1  
7.147.16.06.3-H-2, H-3  
7.147.16.06.4-A-1, A-2, A-3, B-1

- pomiaru aktualizacyjnego wykonanego w miesiącu sierpniu 2018r.  
przez "GEOKART" Kamil Kasperczyk.

Nie wyklucza się występowania urządzeń podziemnych wcześniej  
niezauważonych.

Granice nieruchomości przyjęto z ewidencji gruntów i budynków.

Nie badano pod względem obciążeń służebnościami gruntowymi.

Granice obszaru będącego przedmiotem aktualizacji oznaczono linią  
ciągłą koloru czerwonego.


Mapa niniejsza aktualna na dzień 22.08.2018r.

**GEOKART** Inż. Kamil Kasperczyk  
USŁUGI GEODEZYJNE I KARTOGRAFICZNE  
Miel 26-130 Stopnica  
tel. 509 052 667  
NIP 655-153-4349 REGON 260190847  
e-mail: kamil.geokart@gmail.com

**GEODETA UPRAWNIONY**  
mgr inż. Wacław Kasperczyk  
26-130 Stopnica, Miel 34  
tel. 41 377 94 66 Nr upr. 17800

Miel 26.10.2018r. Nr ks rob. 89/2017

Potwierdza się, że niniejszy dokument został opracowany w wyniku prac geodezyjnych i kartograficznych, których rezultaty zawiera operat techniczny wpisany do ewidencji materiałów państwowego zasobu geodezyjnego i kartograficznego.	
Organ prowadzący państwowy zasób geodezyjny i kartograficzny	STAROSTA KONECKI
Identyfikator ewidencyjny materiału państwowego zasobu geodezyjnego i kartograficznego	P.2605.2019.169
Data wykonania operatu	2019-01-31
Data wydania do ewidencji	Z up. STAROSTY
Data podpisania przez geodetę	Inż. Artur Mastalerz
Data podpisania przez inżyniera w POSC	

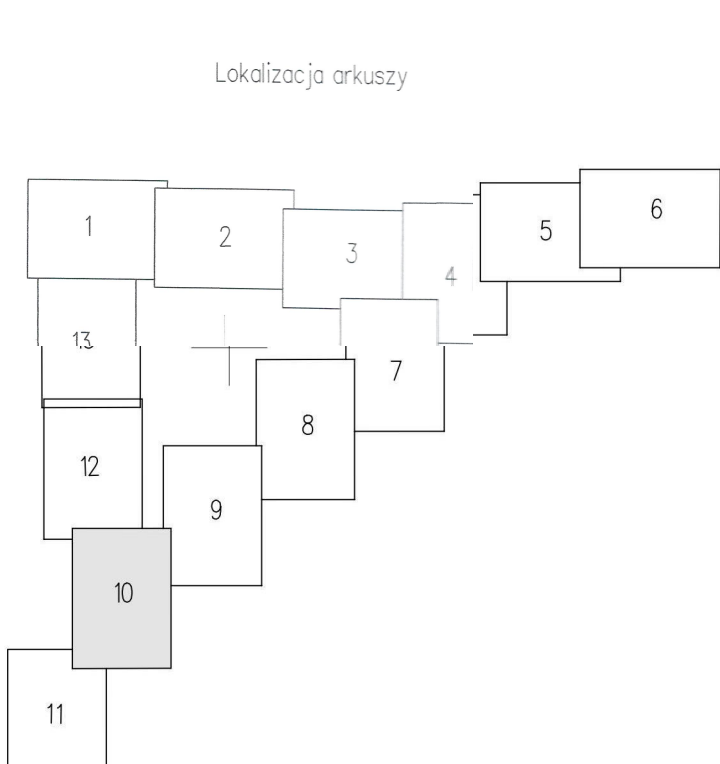

- OZNACZENIA**
- proj. trasa kanału sanitarnego Ø 200mm
  - proj. trasa kanałów bocznych Ø 160mm
  - proj. przydomowa pompownia ścieków wraz z rurociągiem ciśnieniowym Ø 50mm
  - rura przewiertowa PE Ø 315mm
  - rura przewiertowa PE Ø 250mm
  - Nr25 ● numer otworu geotechnicznego

Nr węzła	Rzędna istniejącego terenu	Rzędna dna kanału	Współrzędna X	Współrzędna Y
S10	254,00	250,36	5658626.00	7460916.57
S11	255,00	250,64	5658673.22	7460933.02
S12	255,00	250,83	5658697.55	7460957.60
S13	255,20	251,10	5658732.21	7460993.63
S14	255,60	251,37/253,10	5658766.61	7461027.50
S15	255,80	253,24	5658786.40	7461043.37
S16	255,90	253,40	5658799.44	7461068.80
S17	255,90	253,70	5658837.61	7461108.40
S18	256,60	253,97	5658872.30	7461144.41
D1	255,20	251,53	5658752.88	7461044.40
D2	254,40	251,84	5658702.05	7461055.94
D3	254,40	251,86	5658701.24	7461057.66
D4	254,00	252,09	5658663.22	7461066.23
D5	253,50	252,32	5658626.32	7461074.47
D6	253,90	252,49	5658620.11	7461045.74

WOSAN - USŁUGI PROJEKTOWE, ul. Karbonska 5/10, 25-640 Kielce					Opracowanie <b>P. B.</b>
Projektował	mgr inż. Konrad Rachwał	SIFK.0207/P0005/13	sanitarna	Podpis	Dan
Sprawdził	mgr inż. Katarzyna Żęba	SIFK.0131/P0005/06	sanitarna		12.2019 r.
<b>INWESTYCJA</b> Budowa sieci kanalizacji sanitarnej wraz z kanałami bocznymi dla msc. Przyłogi w gminie Smyków.					Skala 1 : 500
<b>Przedmiot rysunku</b> Projekt zagospodarowania terenu : mapa syt. - wys.					Numer rysunku <b>11</b>