

Rys. Nr 14

MAPA DO CELÓW PROJEKTOWYCH
sytuacyjno-wysokościowa

woj. świętokrzyskie
powiat: konecki 2605
gmina: Smyków 260507_2
obręb: Przyłogi 260507_2.0006
Adamów 260507_2.0001
skala 1:500
geodezyjny układ odniesienia PL-ETRF2000
układ wysokościowy: PL-KR08-NH
układ współrzędnych płaskich prostokątnych: PL-2000/21
KERG: GN6642.2 158.20 17

Mapa do celów projektowych została sporządzona na podstawie

- mapy zasadniczej obrębu Przyłogi, Adamów w skali 1:1000

sekcje nr: 7.147.16.012-A-1, A-2, A-3, A-4, A-5, B-1, B-2, B-3, B-4, B-5,
C-1, C-2, C-3, D-1, D-2, D-3, E-1, E-2, F-1, F-2, G-1, G-2, H-1, H-2
7.147.16.021-A-1, A-2, B-1, B-2, B-5, C-1, C-2, C-3, C-4, C-5, D-1, D-2,
D-3, D-4, D-5, E-1, E-2, E-3, E-4, F-1, F-2, F-3, G-1, G-2, H-1, H-2
7.147.16.022-A-1, A-2, B-1, B-2, C-1, C-2, D-1, D-2
7.147.16.014-A-1, A-2, A-3, B-1, B-2, B-3, B-4, B-5, C-5, E-5, F-4, F-5,
G-3, G-4, G-5, H-2, H-3, H-4
7.147.16.023-A-1, A-2, A-3, B-1, B-2, C-1
7.147.16.062-A-4, A-5, B-1, B-2, B-3, B-4, B-5, C-1, C-2, C-3, C-4, C-5,
D-1, D-2, D-3, D-4, E-1, E-2, F-1
7.147.16.063-H-2, H-3
7.147.16.064-A-1, A-2, A-3, B-1

- pomiaru aktualizacyjnego wykonanego w miesiącu sierpniu 2018r.

przez "GEOKART" Kamil Kasperczyk

Nie wyklucza się występowania urządzeń podziemnych wcześniej

niezainwentaryzowanych.

Granice nieruchomości przyjęto z ewidencji gruntów i budynków

Nie badano pod względem obciążeń służebnościami gruntowymi.

Granice obszaru będącego przedmiotem aktualizacji zaznaczono linią

ciągłą koloru czerwonego.

Mapa niniejsza aktualna na dzień 22.08.2018r.

GEOKART inż. Kamil Kasperczyk
USŁUGI GEODEZYJNE I KARTOGRAFICZNE
Miejski 348, 28-130 Stopnica
tel. 508 898 857
NIP 655-183-43-88 REGON 260160647
e-mail: kamil.geokart@gmail.com


GEODETA UPRAWNIIONY
mgr inż. Wacław Kasperczyk
28-130 Stopnica, Mielni 34
tel. 41 377 94 66 Nr upr. 17800

Mielni 26.10.2018r.

Nr ks rob. 89/2017

Pozwiera się, że niniejszy dokument został opracowany w wyniku prac geodezyjnych i kartograficznych, których rezultaty zawiera operat techniczny wpisany do ewidencji materiałów państwowego zasobu geodezyjnego i kartograficznego.	
Organ prowadzący państwowy zasób geodezyjny i kartograficzny	STAROSTA KONECKI
Identyfikator ewidencyjny materiału zasobu - operatu technicznego	7.2605.2019.169
Data wdrożenia operatu technicznego do ewidencji państwowego zasobu geodezyjnego i kartograficznego	2019-01-31
Podpis i pieczęć organu prowadzącego	Z up. STAROSTY inż. Andrzej Mastalerz Inspektor w PODG

Lokalizacja arkuszy

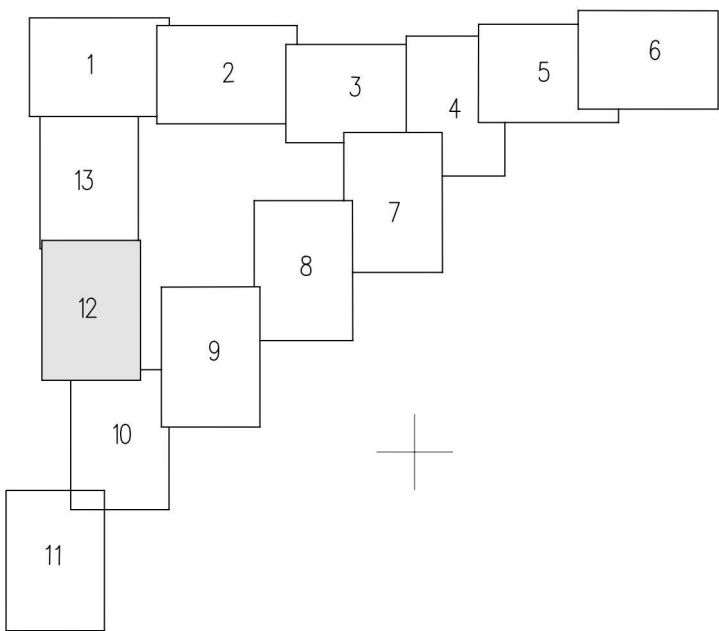

OZNACZENIA

- proj. trasa kanalu sanitarnego Ø 200mm
- proj. trasa kanałów bocznych Ø 160mm
- ② rura przewiertowa PE Ø 250mm
- ③ rura ochronna do kabli typu AROT
- Nr30 numer otworu geotechnicznego

WOSAN - USŁUGI PROJEKTOWE, ul. Karłowska 5/10, 25-640 Kielce				Opracowanie P. B.
Imię i nazwisko	Numer uprawnień	Specjalność	Podpis	
Projektował mgr inż. Konrad Rachwał	SITK/0207/POG08/13	santarnia		
Sprawił mgr inż. Katarzyna Jęży	SITK/0131/POG08/06	santarnia		
INWESTYCJA				Skala
Budowa sieci kanalizacji sanitarnej wraz z kanałami bocznymi dla msc. Przyłogi w gminie Smyków.				1 : 500
Przedmiot rysunku				Numer rysunku
Projekt zagospodarowania terenu : mapa syt. - wys.				13

Rys. Nr 11