

Rys. Nr 14

MAPA DO CELÓW PROJEKTOWYCH
sytuacyjno-wysokościowa

woj. świętokrzyskie
powiat: konecki 2605
gmina: Smyków 260507_2
obręb: Przyłogi 260507_2.0006
Adamów 260507_2.0001
skala 1:500
geodezyjny układ odniesienia PL-ETRF2000
układ wysokościowy: PL-KRNB6-NH
układ współrzędnych płaskich prostokątnych: PL-2000/21
KERG: GN6642.2 158.20 17
Mapa do celów projektowych została sporządzona na podstawie:
- mapy zasadniczej obrębu Przyłogi, Adamów w skali 1:1000
sekcje nr: 7.147.16.012-A-1, A-2, A-3, A-4, A-5, B-1, B-2, B-3, B-4, B-5,
C-1, C-2, C-3, D-1, D-2, D-3, E-1, E-2, F-1, F-2, G-1, G-2, H-1, H-2
7.147.16.021-A-1, A-2, B-1, B-2, B-5, C-1, C-2, C-3, C-4, C-5, D-1, D-2,
D-3, D-4, D-5, E-1, E-2, E-3, E-4, F-1, F-2, F-3, G-1, G-2, H-1, H-2
7.147.16.022-A-1, A-2, B-1, B-2, C-1, C-2, D-1, D-2
7.147.16.014-A-1, A-2, A-3, B-1, B-2, B-3, B-4, B-5, C-5, E-5, F-4, F-5,
G-3, G-4, G-5, H-2, H-3, H-4
7.147.16.023-A-1, A-2, A-3, B-1, B-2, C-1
7.147.16.062-A-4, A-5, B-1, B-2, B-3, B-4, B-5, C-1, C-2, C-3, C-4, C-5,
D-1, D-2, D-3, D-4, E-1, E-2, F-1
7.147.16.063-H-2, H-3
7.147.16.064-A-1, A-2, A-3, B-1
- pomiaru aktualizacyjnego wykonanego w miesiącu sierpniu 2018r.
przez "GEOKART" Kamil Kasperczyk.
Nie wyklucza się występowania urządzeń podziemnych wcześniej
niezainwentaryzowanych.
Granice nieruchomości przyjęto z ewidencji gruntów i budynków
Nie badano pod względem obciążeń służebnościami gruntowymi.
Granice obszaru będącego przedmiotem aktualizacji zaznaczono linią
ciągną koloru czerwonego.
Mapa niniejsza aktualna na dzień 22.08.2018r.

GEOKART inż. Kamil Kasperczyk
USŁUGI GEODEZYJNE I KARTOGRAFICZNE
Miejsce 348, 28-130 Stopnica
tel. 508 898 657
NIP 655-183-43-88 REGON 260160647
e-mail: kamil.geokart@gmail.com

GEODETA UPRAWNIIONY
mgr inż. Wacław Kasperczyk
28-130 Stopnica, Mielnik 34
tel. 41 377 94 66 Nr upr. 17800

Mielnik 26.10.2018r.


Nr ks rob. 89/2017

Podpisuje się, że niniejszy dokument został opracowany
w wyniku prac geodezyjnych i kartograficznych, których
rezultaty zawiera operat techniczny wpisany do ewidencji
materiałów państwowego zasobu geodezyjnego
i kartograficznego.

Organ prowadzący państwowy zasób geodezyjny i kartograficzny	STAROSTA KONECKI
Identyfikator ewidencyjny materiału zasobu - operatu technicznego	7.2605.2019.169
Data wdrożenia operatu technicznego do ewidencji materiałów państwowego zasobu geodezyjnego i kartograficznego	2019-01-31
Podpis	Z up. STAROSTY

inż. Artur Mastalerz
Inspektor w PODGiK

Lokalizacja arkuszy

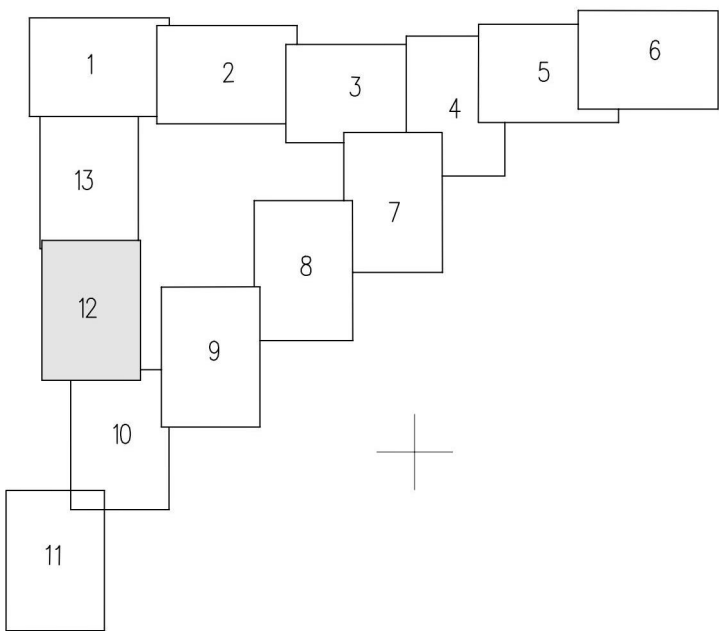

OZNACZENIA

- proj. trasa kanalu sanitarnego Ø 200mm
- proj. trasa kanałów bocznych Ø 160mm
- ② rura przewiertowa PE Ø 250mm
- ③ rura ochronna do kabli typu AROT
- Nr30 numer otworu geotechnicznego

WOSAN - USŁUGI PROJEKTOWE, ul. Karłowska 5/10, 25-640 Kielce				Opracowanie P. B.
Imię i nazwisko	Numer uprawnień	Specjalność	Podpis	
Projektował mgr inż. Konrad Rachwał	SITK/0207/POG08/13	santarnia		Data 12.2019 r.
Sprawdził mgr inż. Katarzyna Żyła	SITK/0131/POG08/06	santarnia		Skala 1 : 500
INWESTYCJA Budowa sieci kanalizacji sanitarnej wraz z kanałami bocznymi dla msc. Przyłogi w gminie Smyków.				Numer rysunku 13
Przedmiot rysunku Projekt zagospodarowania terenu : mapa syt. - wys.				

Rys. Nr 11